


SEZIONE VERTICALE LONGITUDINALE

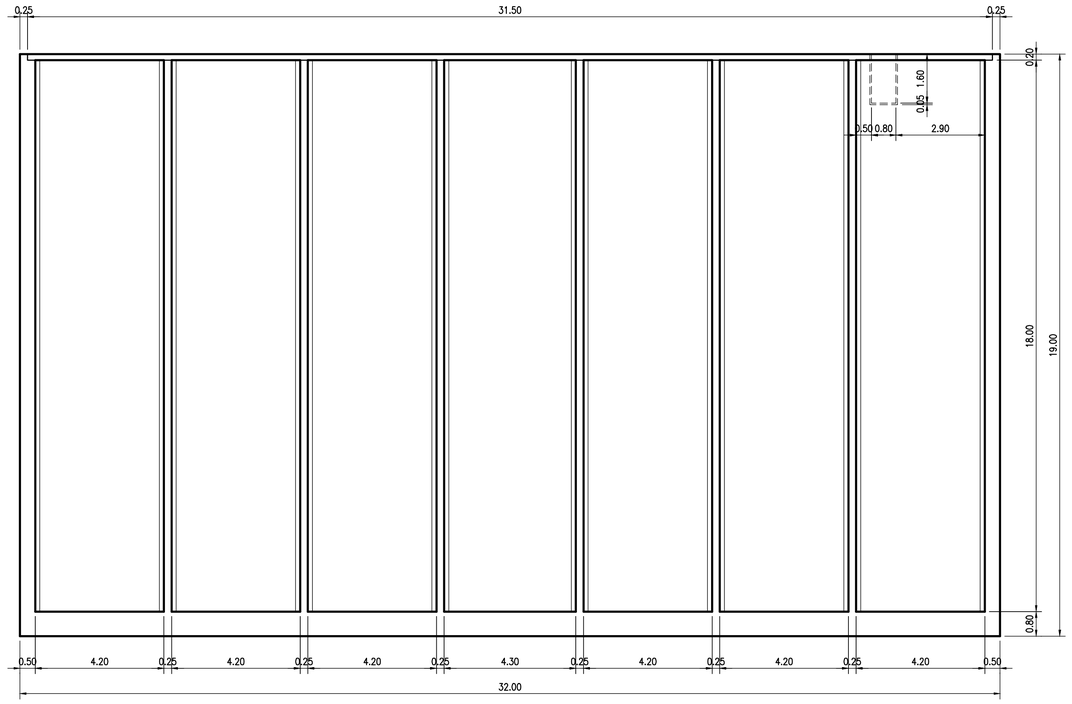

SEZIONE VERTICALE TRASVERSALE

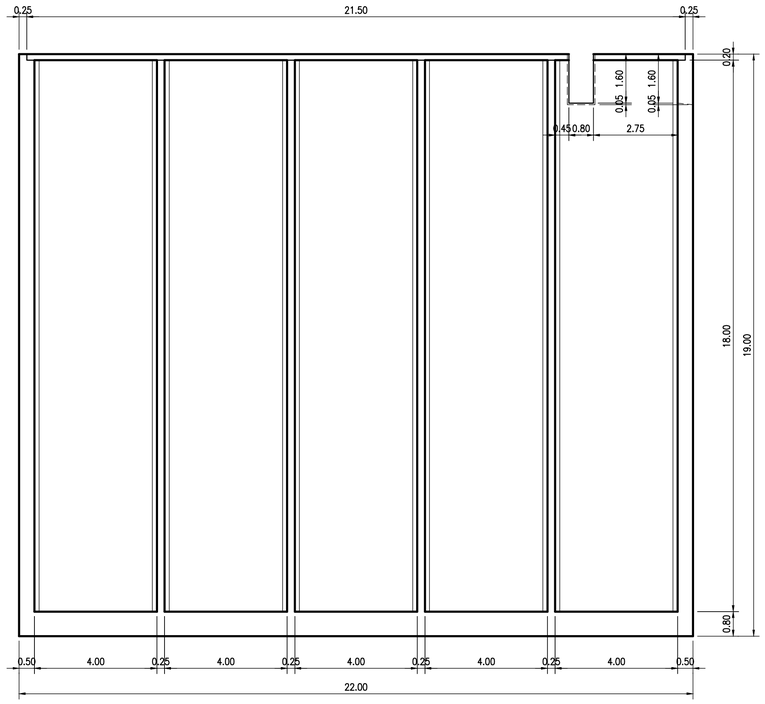


SCHEMA DISPOSIZIONE FORI

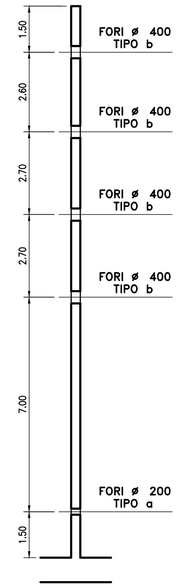


LA POSIZIONE DEI FORI E' TEORICA.
E' POSSIBILE LO SPOSTAMENTO VERSO L'ALTO IN MODO DA POSIZIONARLI TRA I FERRI ORIZZONTALI DELL'ORDITURA.

SCALA 1:100 0 1 2 3 4 5 6 7 8 9 10m

SEZIONE ORIZZONTALE

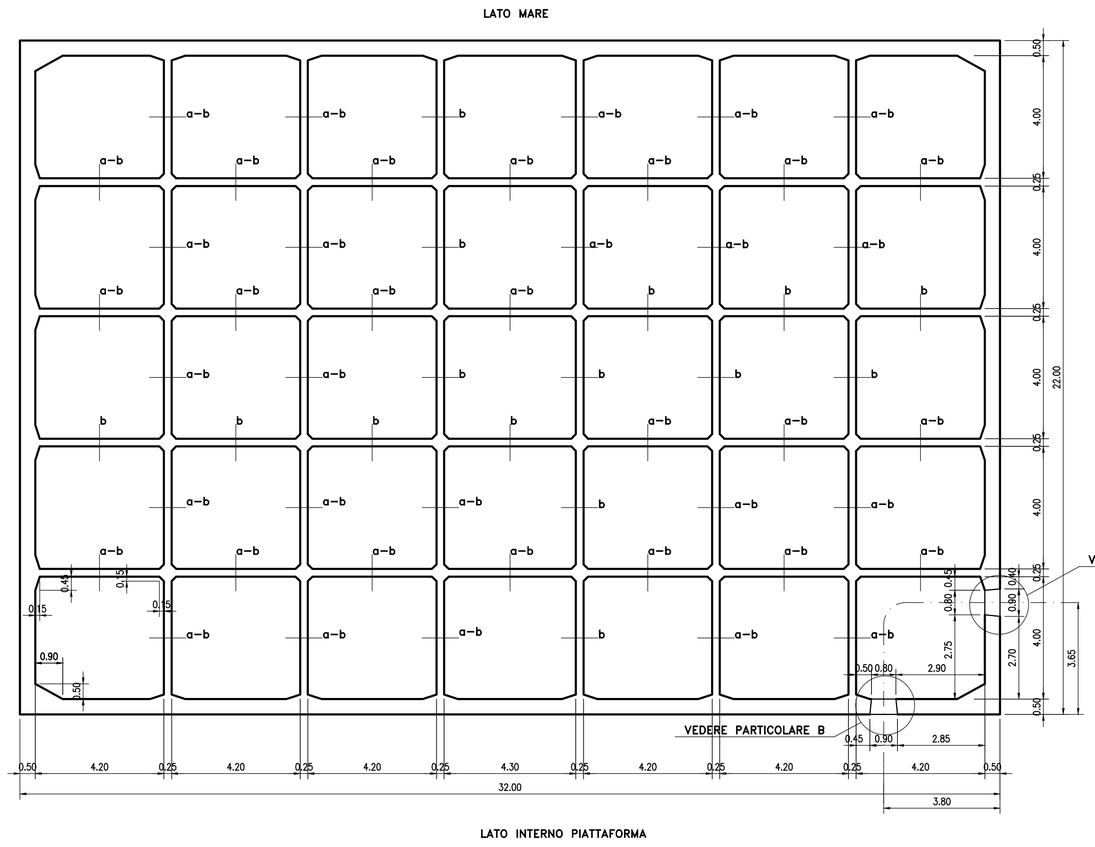

PARTICOLARE SMUSSO MURETTI

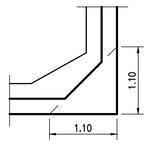

DISTRIBUZIONE ZAVORRA NELLE CELLE

IL CASSONE E' STABILE SENZA ZAVORRA
IMMERSIONE CASSONE SENZA SOLETTE: m 9.43 – W= m 1.15
IMMERDIONE CASSONE CON SOLETTE: m 9.90 – W= m 0.65


DIS. RIFERIMENTO:

MI010P–PE–S–C–D–9012 – SOLETTE DI COPERTURA CASSONI E GETTO DI COMPLETAMENTO – Carpenteria
MI010P–PE–G–D–D–9999 – CARATTERISTICHE DEI MATERIALI E NOTE GENERALI


PARTICOLARE B

GETTO PROVVISIONALE NELLA PARETE ESTERNA LATO INTERNO PIATTAFORMA DA ASPORTARE DOPO LA POSA DEL CASSONE


SCALA 1 : 50

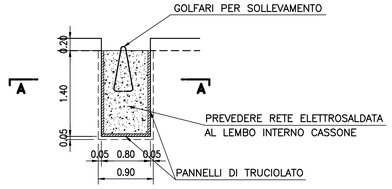

SEZIONE A – A

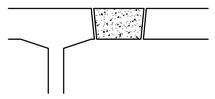

PIANTA CHIAVE

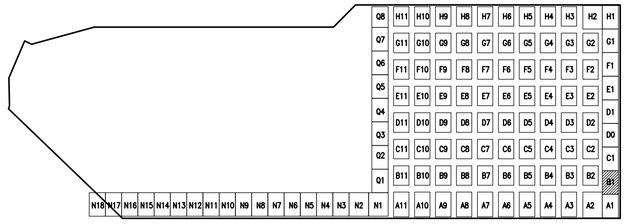

AUTORITA' PORTUALE DI SAVONA
PORTO DI VADO LIGURE

PROJECT FINANCING PER:
PROGETTAZIONE DEFINITIVA ED ESECUTIVA, ESECUZIONE DEI LAVORI DELLA NUOVA PIASTRA MULTIFUNZIONALE DEL PORTO DI VADO LIGURE E GESTIONE DELLA PARTE RELATIVA AL TERMINAL CONTENITORI

SOCIETA' DI PROGETTO : APM TERMINALS VADOLIGURE S.p.A.

MAERSK

GRANDI LAVORI FINCOSIT

PROGETTAZIONE
SECONTROL S.p.A.
IL RESPONSABILE
Dott. Ing. Guido Fiorini

PROGETTO ESECUTIVO - FASE 2 E CONTESTUALE PERIZIA DI VARIANTE DELLA FASE 1

ELABORATO N° :
MI010P–PE–S–C–D–9011–C0

TITOLO ELABORATO:
ZONA A GIORNO
CASSONI CELLULARI N. B1
DA 22.00x32.00x19.00 m
Carpenteria

DATA			
SETT. 2014	ELABORATO	CONTROLLATO	APPROVATO
SIGLA	M.CARASSALE	M.KARLSSON/P.BUONGIORNO	G.FIORINI
REVISIONE 1			
REVISIONE 2			
REVISIONE 3			

NOME FILE:
MI010P–PE–S–C–D–9011–C0.dwg
SCALA: GRAFICA

A TERMINE DI LEGGE CI RISERVIAMO LA PROPRIETA' DI QUESTO ELABORATO CON DIVIETO DI RIPRODURLO RENDENDOLO NOTO A TERZI ANCHE PARZIALMENTE SENZA NOSTRA AUTORIZZAZIONE.