


SEZIONE VERTICALE TRASVERSALE
SCALA 1:100

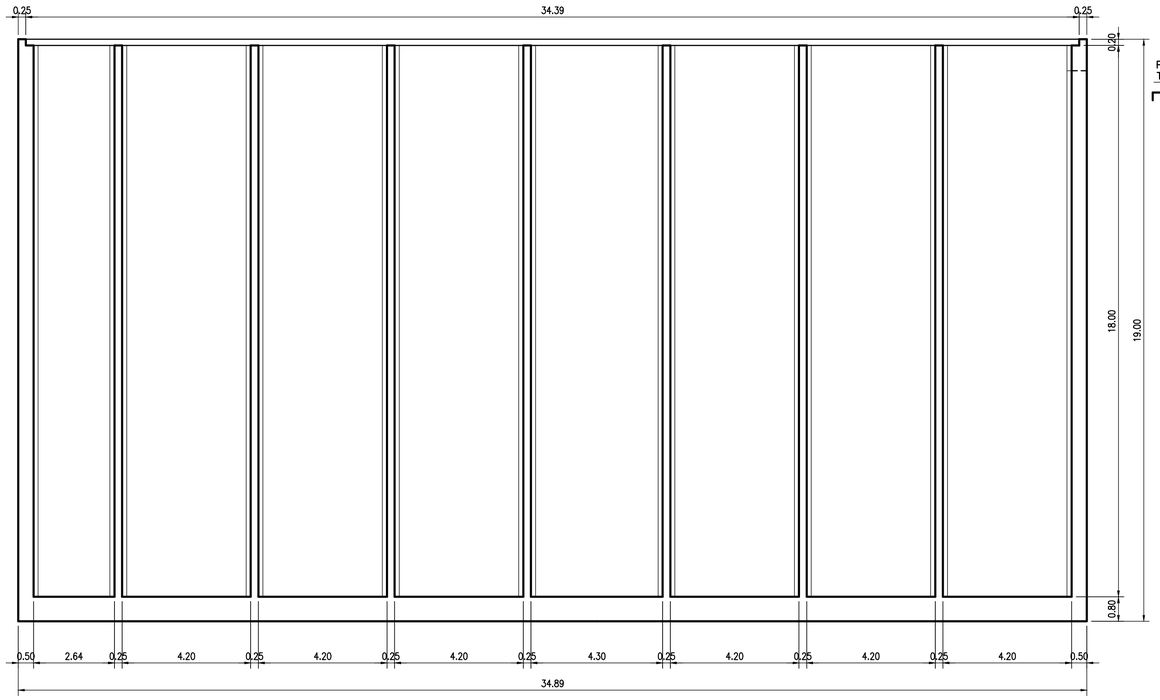


SEZ. B–B
SCALA 1:50

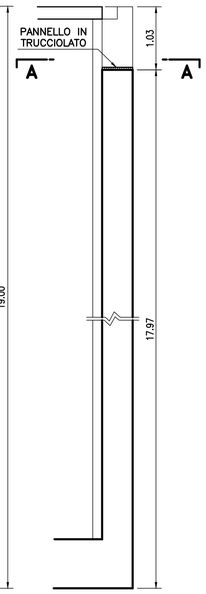

SEZIONE VERTICALE LONGITUDINALE
SCALA 1:100

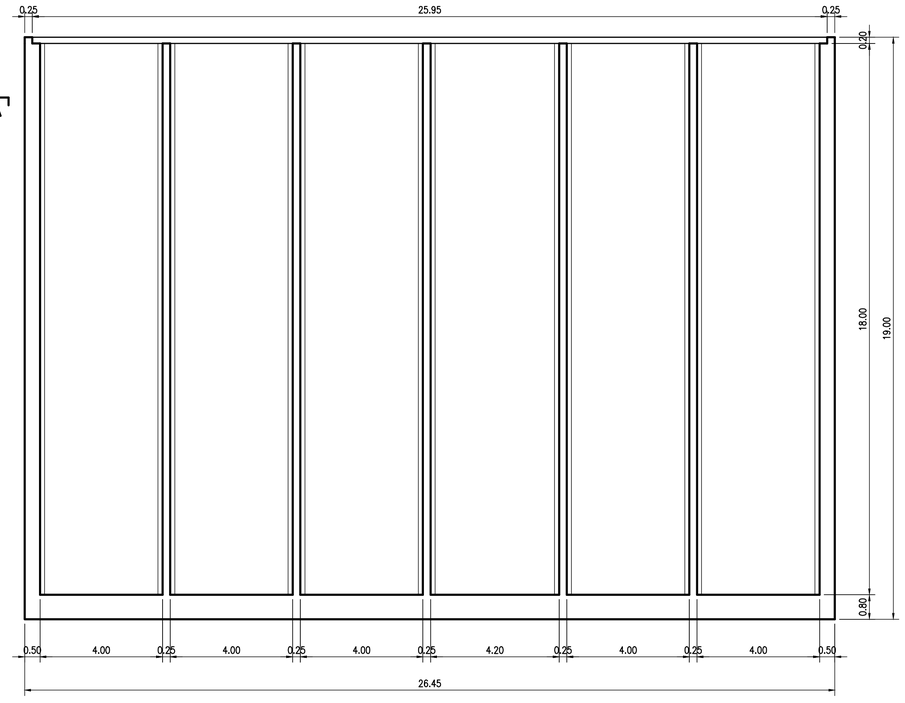


SCHEMA DISPOSIZIONE FORI

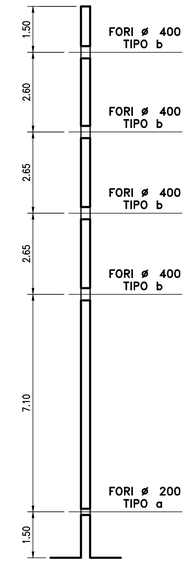


LA POSIZIONE DEI FORI E' TEORICA.
E' POSSIBILE LO SPOSTAMENTO VERSO L'ALTO IN MODO DA POSIZIONARLI TRA I FERRI ORIZZONTALI DELL'ORDITURA.

SEZIONE ORIZZONTALE
SCALA 1:100

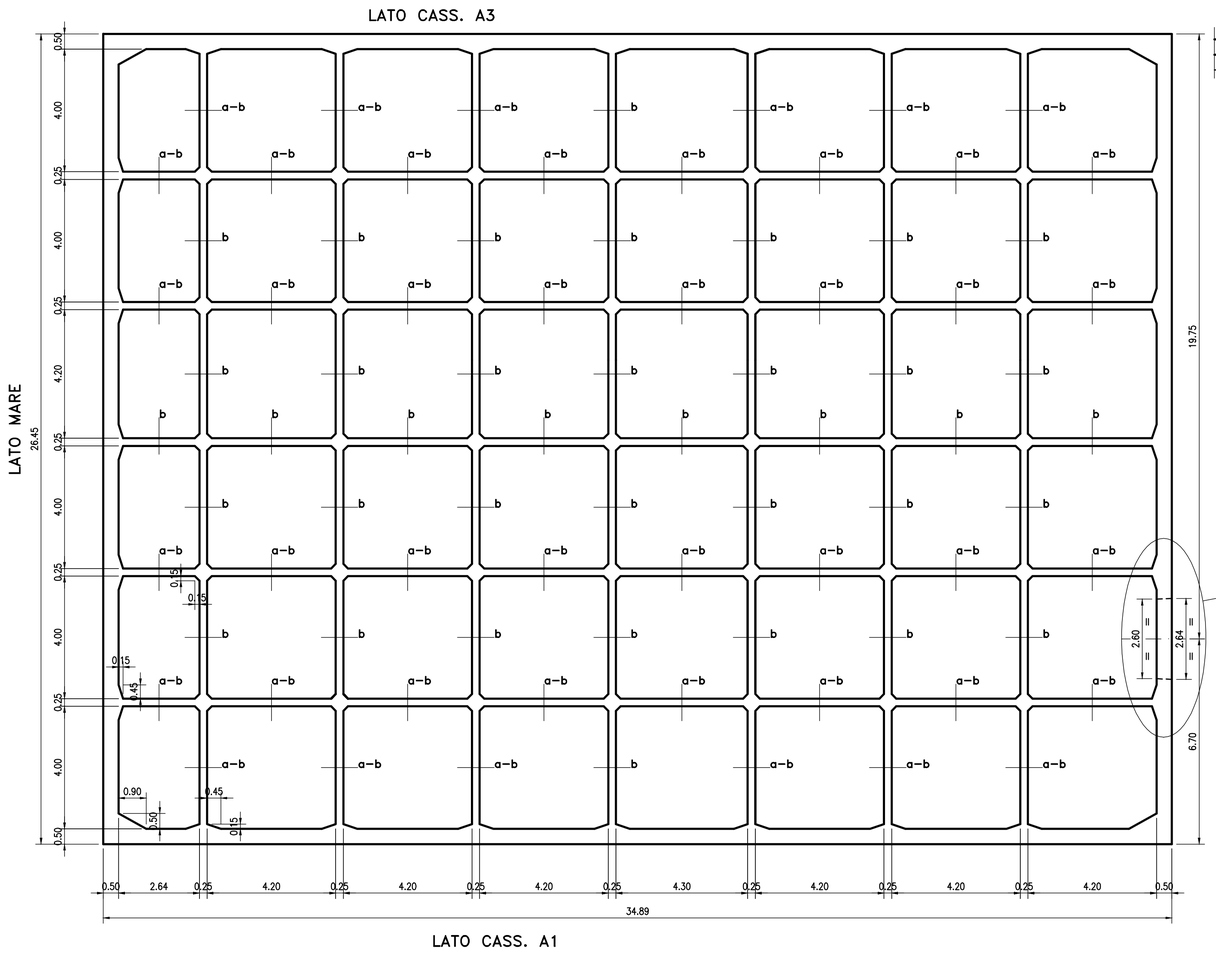

PARTICOLARE SMUSSO MURETTI

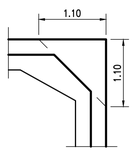


DISTRIBUZIONE ZAVORRA NELLE CELLE
QUANTITA' ESPRESSE IN KN
LATO CASSONE A3

7.7 (7.7)	7.7 (7.7)	7.7 (7.7)	7.7 (7.7)	7.7 (7.7)	7.7 (7.7)	7.7 (7.7)	187.6 (187.6)
3.0 (3.0)	3.0 (3.0)	3.0 (3.0)	3.0 (3.0)	3.0 (3.0)	3.0 (3.0)	3.0 (3.0)	183.0 (183.0)
3.0 (3.0)	3.0 (3.0)	3.0 (3.0)	3.0 (3.0)	3.0 (3.0)	3.0 (3.0)	3.0 (3.0)	183.0 (183.0)
3.0 (3.0)	3.0 (3.0)	3.0 (3.0)	3.0 (3.0)	3.0 (3.0)	3.0 (3.0)	3.0 (3.0)	183.0 (183.0)
3.0 (3.0)	3.0 (3.0)	3.0 (3.0)	3.0 (3.0)	3.0 (3.0)	3.0 (3.0)	3.0 (3.0)	183.0 (183.0)
3.0 (3.0)	3.0 (3.0)	3.0 (3.0)	3.0 (3.0)	3.0 (3.0)	3.0 (3.0)	3.0 (3.0)	183.0 (183.0)

LATO MARE

LATO CASSONE A1


SEZ. A–A
SCALA 1:50

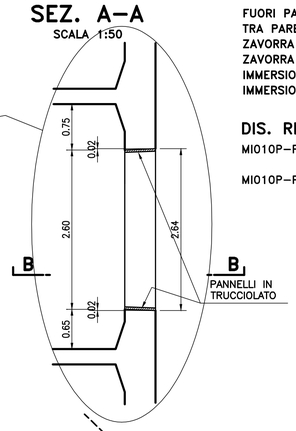

FUORI PARENTESI I VALORI PER CASSONE SENZA SOLETTE
TRA PARENTESI I VALORI PER CASSONE CON SOLETTE
ZAVORRA TOTALE PER CASSONE SENZA SOLETTE : KN 1261.5
ZAVORRA TOTALE PER CASSONE CON SOLETTE : KN 1261.5
IMMERSIONE CASSONE SENZA SOLETTE: m 9.33; W=3.22
IMMERSIONE CASSONI CON SOLETTE: m 9.81; W=2.60

DIS. RIFERIMENTO:
MI010P-PE-S-C-D-9023 – SOLETTE DI COPERTURA CASSONI E GETTO DI COMPLETAMENTO – Carpenteria
MI010P-PE-G-D-D-9999 – CARATTERISTICHE DEI MATERIALI E NOTE GENERALI

PIANTA CHIAVE

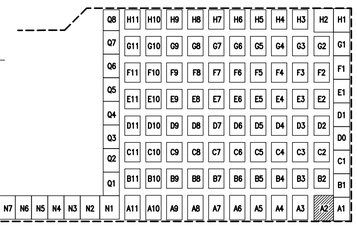

SCALA 1:100 0 1 2 3 4 5 6 7 8 9 10m

SCALA 1:50 0 0.5 1 1.5 2 2.5 3 3.5 4 4.5 5m

AUTORITA' PORTUALE DI SAVONA
PORTO DI VADO LIGURE

PROJECT FINANCING PER:
PROGETTAZIONE DEFINITIVA ED ESECUTIVA, ESECUZIONE DEI LAVORI DELLA NUOVA PIASTRA MULTIFUNZIONALE DEL PORTO DI VADO LIGURE E GESTIONE DELLA PARTE RELATIVA AL TERMINAL CONTENITORI

SOCIETA' DI PROGETTO : APM TERMINALS VADOLIGURE S.p.A.

MAERSK | GRANDI LAVORI FINCOSIT

PROGETTAZIONE
TECHNITAL S.p.A.
IL RESPONSABILE
Dott. Ing. Guido Fiorini

PROGETTO ESECUTIVO - FASE 2 E CONTESTUALE PERIZIA DI VARIANTE DELLA FASE 1

ELABORATO N° :

TITOLO ELABORATO:
ZONA A GIORNO
CASSONE CELLULARE N. A2 DA 26.45x34.89x19.00 m
IMBASATO A Q. -16.50 m
Carpenteria

MI010P-PE-S-C-D-9022-C0

DATA			
SETT. 2014	ELABORATO	CONTROLLATO	APPROVATO
SIGLA	M.CARASSALE	M.KARLSSON/P.BUONGIORNO	G.FIORINI
REVISIONE 1			
REVISIONE 2			
REVISIONE 3			

NOME FILE:
MI010P-PE-S-C-D-9022-C0.dwg

SCALA: GRAFICA

A TERMINE DI LEGGE CI RISERVIAMO LA PROPRIETA' DI QUESTO ELABORATO CON DIVIETO DI RIPRODURLO RENDENDOLO NOTO A TERZI ANCHE PARZIALMENTE SENZA NOSTRA AUTORIZZAZIONE.