

PIANTA
SCALA 1:50

0 0.5 1 1.5 2 2.5 3 3.5 4 4.5 5m

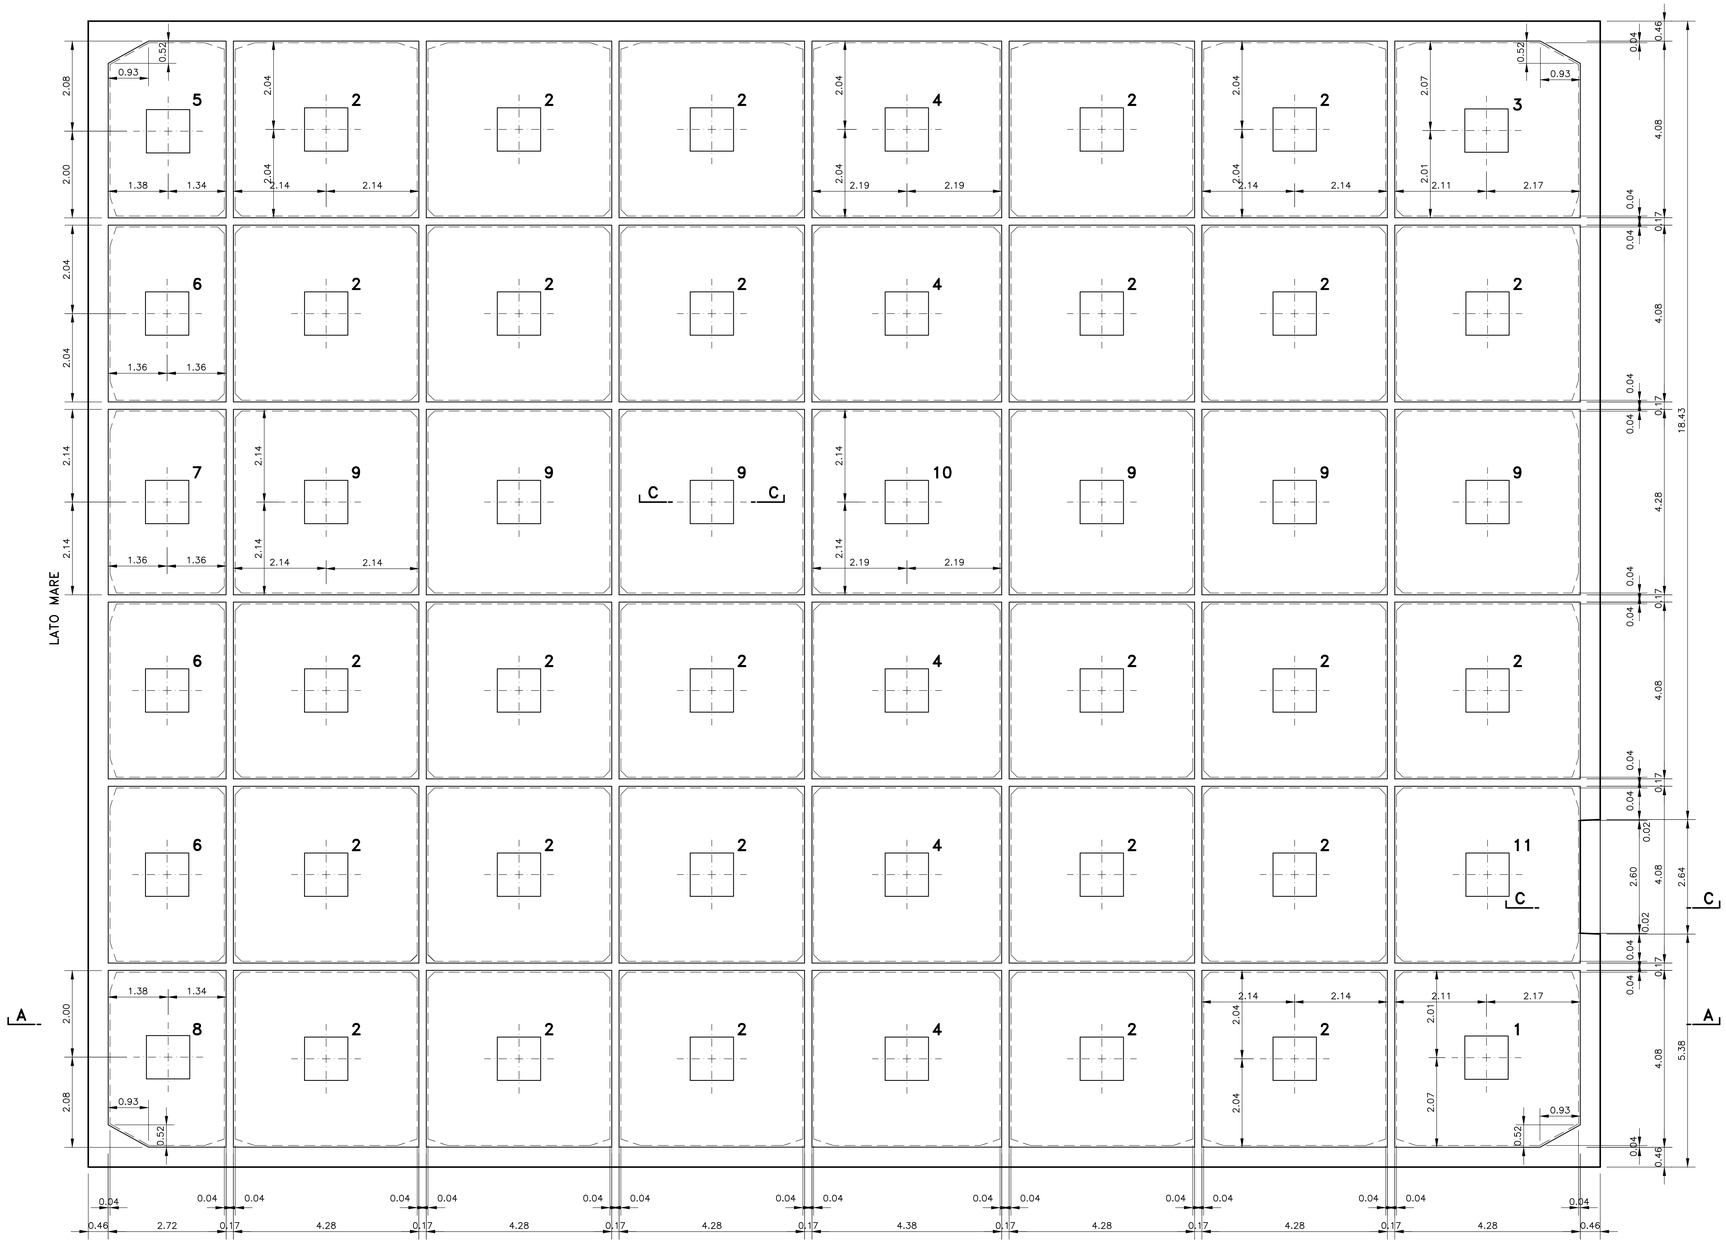


SEZIONE B–B
SCALA 1:25

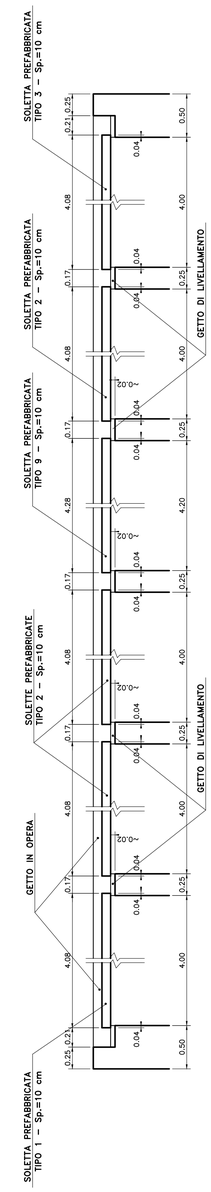

SEZIONE C–C
SCALA 1:50

0 0.5 1 1.5 2 2.5 3 3.5 4 4.5 5m

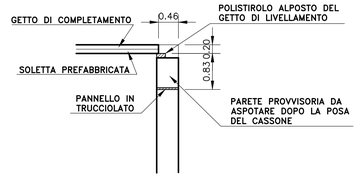

DIS. RIFERIMEMENTO:


MI010P–PE–S–C–D–9022 – CASSONE TIPO A2 – Carpenteria
MI010P–PE–G–D–D–9999 – CARATTERISTICHE DEI MATERIALI E NOTE GENERALI

MATERIALI E NOTE:

CALCESTRUZZO CLASSE C35/45


SEZIONE A–A
SCALA 1:25

0 0.5 1 1.5 2 2.5m

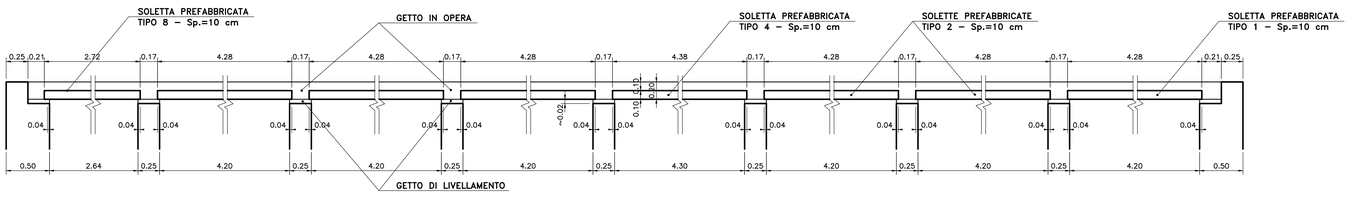


TAPPO DI CHIUSURA
SEZIONE C–C

0 0.5 1 1.5 2 2.5m

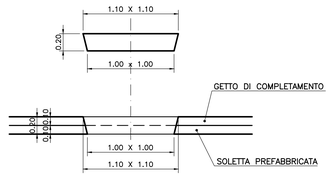

PARTICOLARE SPIGOLI SOLETTE

0 0.05 0.1 0.15 0.2 0.25m

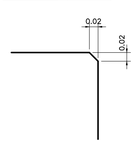

MATERIALI E NOTE:

CALCESTRUZZO CLASSE C35/45

AUTORITA' PORTUALE DI SAVONA
PORTO DI VADO LIGURE

PROJECT FINANCING PER:
PROGETTAZIONE DEFINITIVA ED ESECUTIVA, ESECUZIONE DEI LAVORI DELLA NUOVA PIASTRA MULTIFUNZIONALE DEL PORTO DI VADO LIGURE E GESTIONE DELLA PARTE RELATIVA AL TERMINAL CONTENITORI

SOCIETA' DI PROGETTO : APM TERMINALS VADOLIGURE S.p.A.

MAERSK | GRANDI LAVORI FINCOSIT

PROGETTAZIONE
PROGETTISTA S.p.A.
IL RESPONSABILE
Dott. Ing. Guido Fiorini

PROGETTO ESECUTIVO - FASE 2 E CONTESTUALE PERIZIA DI VARIANTE DELLA FASE 1

ELABORATO N° :

TITOLO ELABORATO:
ZONA A GIORNO
CASSONE CELLULARE N.A2 DA 26.45x34.89x19.00m
SOLETTE DI COPERTURA E GETTO DI COMPLETAMENTO CASSONI - Carpenteria

MI010P–PE–S–C–D–9023–C0

DATA			
SETT. 2014	ELABORATO	CONTROLLATO	APPROVATO
SIGLA	F.D'AGOSTINO	M. KARLSSON/P. BUONGIORNO	G. FIORINI
REVISIONE 1			
REVISIONE 2			
REVISIONE 3			

NOME FILE: MI010P–PE–S–C–D–9023–C0.dwg
SCALA: GRAFICA

A TERMINE DI LEGGE CI RISERVIAMO LA PROPRIETA' DI QUESTO ELABORATO CON DIVIETO DI RIPRODURLO RENDENDOLO NOTO A TERZI ANCHE PARZIALMENTE, SENZA NOSTRA AUTORIZZAZIONE.