
PIANTA SOLETTE PREFABBRICATE

0 0.5 1 1.5 2 3 4 5m

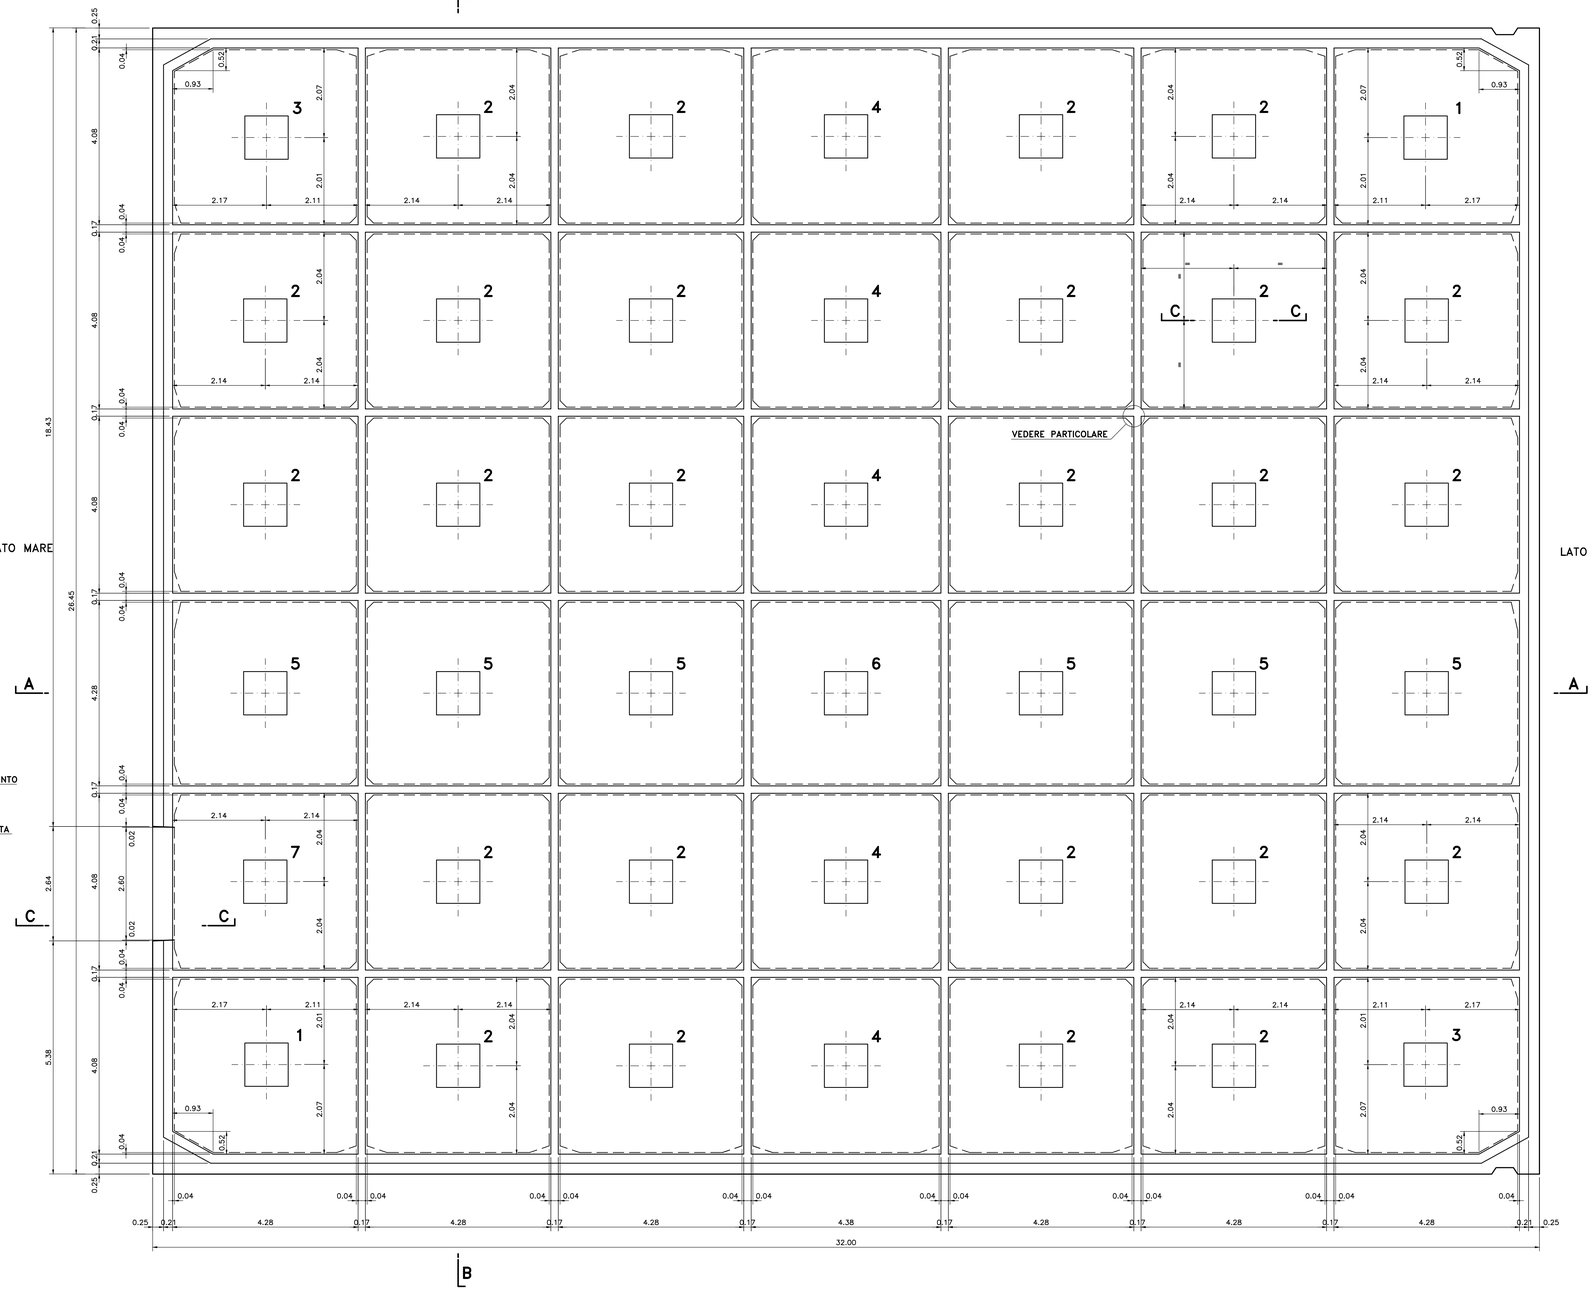

SEZIONE C–C


SCALA 1:50

0 0.5 1 1.5 2 2.5 3 3.5 4 4.5 5m

TAPPO DI CHIUSURA


SEZIONE C–C

0 0.5 1 1.5 2 2.5m

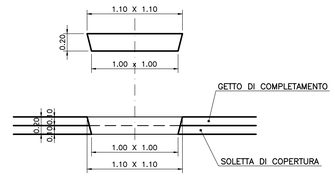


PARTICOLARE SPIGOLI SOLETTE

0 0.05 0.1 0.15 0.2 0.25m

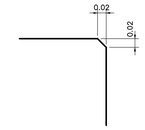


SEZIONE A–A

0 0.5 1 1.5 2 2.5m

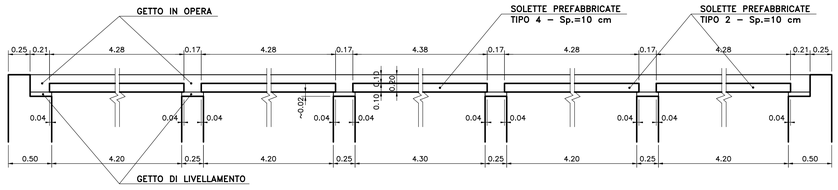

SEZIONE B–B

0 0.5 1 1.5 2 2.5m

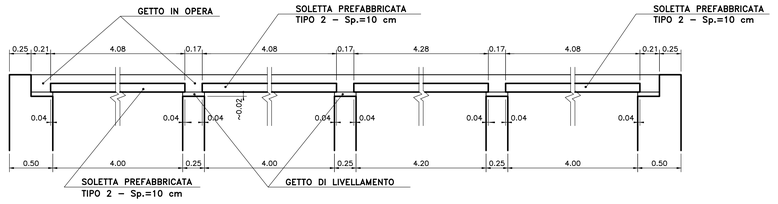

DIS. RIFERIMENTO:

MI010P–PE–S–C–D–9038 – CASSONE H2 – Carpenteria
MI010P–PE–G–D–D–9999 – CARATTERISTICHE DEI MATERIALI E NOTE GENERALI

MATERIALI E NOTE:

CALCESTRUZZO CLASSE C35/45

AUTORITA' PORTUALE DI SAVONA

PORTO DI VADO LIGURE

PROJECT FINANCING PER:

PROGETTAZIONE DEFINITIVA ED ESECUTIVA, ESECUZIONE DEI LAVORI DELLA NUOVA PIASTRA MULTIFUNZIONALE DEL PORTO DI VADO LIGURE E GESTIONE DELLA PARTE RELATIVA AL TERMINAL CONTENITORI

SOCIETA' DI PROGETTO : APM TERMINALS VADOLIGURE S.p.A.

MAERSK

GRANDI LAVORI FINCOSIT

PROGETTAZIONE

S.p.A.

IL RESPONSABILE
Dott. Ing. Guido Fiorini

PROGETTO ESECUTIVO - FASE 2 E CONTESTUALE PERIZIA DI VARIANTE DELLA FASE 1

ELABORATO N° :

TITOLO ELABORATO:
TERRAPIENO - BANCHINA CONTAINERS
CASSONE CELL. H2 (32.00x26.45)m
SOLETTE DI COPERTURA CASSONI E
GETTO DI COMPLETAMENTO - Carpenteria

MI010P–PE–S–C–D–9039–C0

DATA			
SETT. 2014	ELABORATO	CONTROLLATO	APPROVATO
SIGLA	R. REVELLO	M. KARLSSON/P. BUONGIORNO	G. FIORINI
REVISIONE 1			
REVISIONE 2			
REVISIONE 3			

NOME FILE:
MI010P–PE–S–C–D–9039–C0.dwg

SCALA: GRAFICA

A TERMINE DI LEGGE CI RISERVIAMO LA PROPRIETA' DI QUESTO ELABORATO CON DIVIETO DI RIPRODURLO RENDENDOLO NOTO A TERZI ANCHE PARZIALMENTE, SENZA NOSTRA AUTORIZZAZIONE.