

PIANTA SOLETTE PREFABBRICATE


scala 1:50

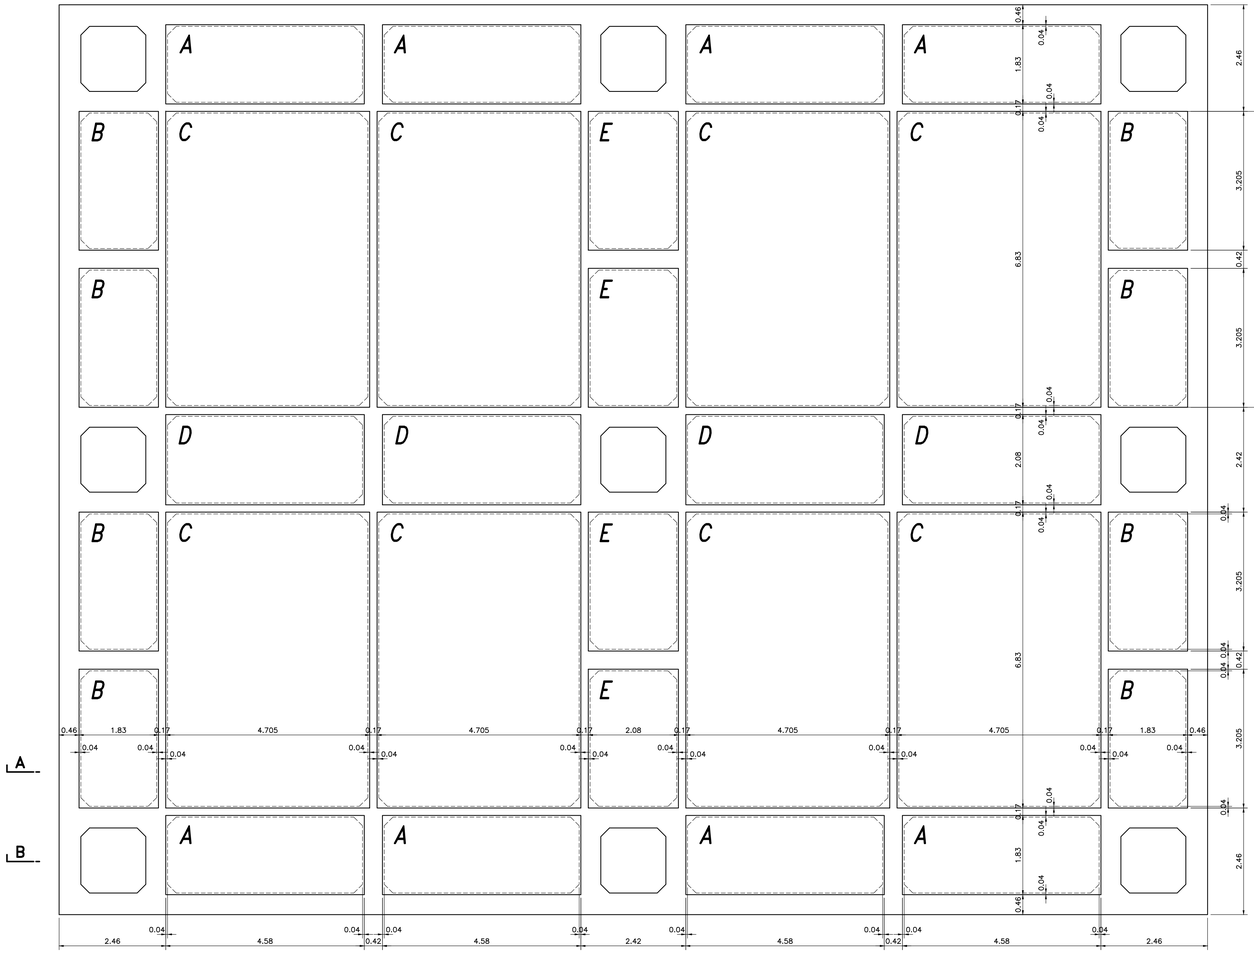

SEZIONE C – C

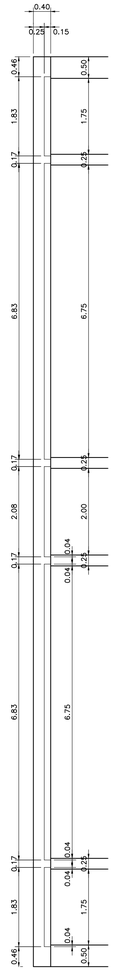


SEZIONE D – D

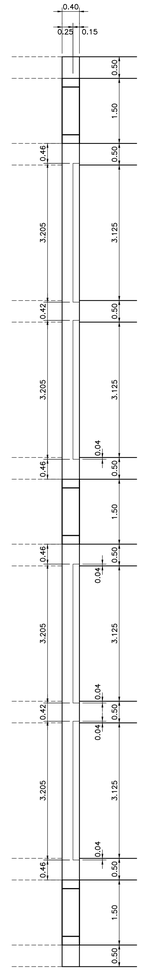


SEZIONE A – A

scala 1:50

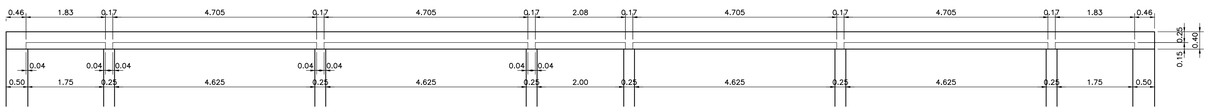


SEZIONE B – B

scala 1:50

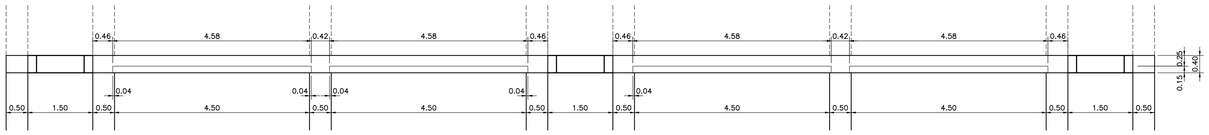

TIPOLOGIA CASSONI
PER SOVRACCARICO E QUOTA D'IMBASAMENTO

PIANTA CHIAVE

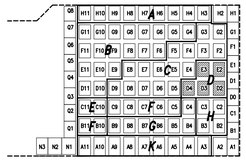

DIS. RIFERIMENTO:

MI010P-PE-S-C-D-9106 – CASSONE TIPO "D" – Carpenteria
MI010P-PE-G-D-D-9999 – CARATTERISTICHE DEI MATERIALI E NOTE GENERALI

MATERIALI E NOTE:

ACCIAIO B450C
COPRIFERRO 50 mm

AUTORITA' PORTUALE DI SAVONA

PORTO DI VADO LIGURE

PROJECT FINANCING PER:

PROGETTAZIONE DEFINITIVA ED ESECUTIVA, ESECUZIONE DEI LAVORI DELLA NUOVA PIASTRA MULTIFUNZIONALE DEL PORTO DI VADO LIGURE E GESTIONE DELLA PARTE RELATIVA AL TERMINAL CONTENITORI

SOCIETA' DI PROGETTO : APM TERMINALS VADOLIGURE S.p.A.

MAERSK

GRANDI LAVORI FINCOSIT

PROGETTAZIONE

PROGETTPAVE S.p.A.

IL RESPONSABILE
Dott. Ing. Guido Fiorini

PROGETTO ESECUTIVO - FASE 2 E CONTESTUALE PERIZIA DI VARIANTE DELLA FASE 1

ELABORATO N° :

TITOLO ELABORATO:
ZONA A GIORNO
CASSONE TIPO "D" IMBASATO A Q.-13.00
SOLETTE E GETTO DI COMPLETAMENTO
Carpenteria

MI010P-PE-S-C-D-9107-C0

DATA			
Sett. 2014	ELABORATO	CONTROLLATO	APPROVATO
SIGLA	M. CARASSALE	M.KARLSSON/P.BUONGIORNO	G.FIORINI
REVISIONE 1			
REVISIONE 2			
REVISIONE 3			

NOME FILE:
MI010P-PE-S-C-D-9107-C0.dwg

SCALA: GRAFICA

A TERMINE DI LEGGE CI RISERVIAMO LA PROPRIETA' DI QUESTO ELABORATO CON DIVIETO DI RIPRODURLO RENDENDOLO NOTO A TERZI ANCHE PARZIALMENTE, SENZA NOSTRA AUTORIZZAZIONE.