

## PIANTA SOLETTE PREFABBRICATE

scala 1:50

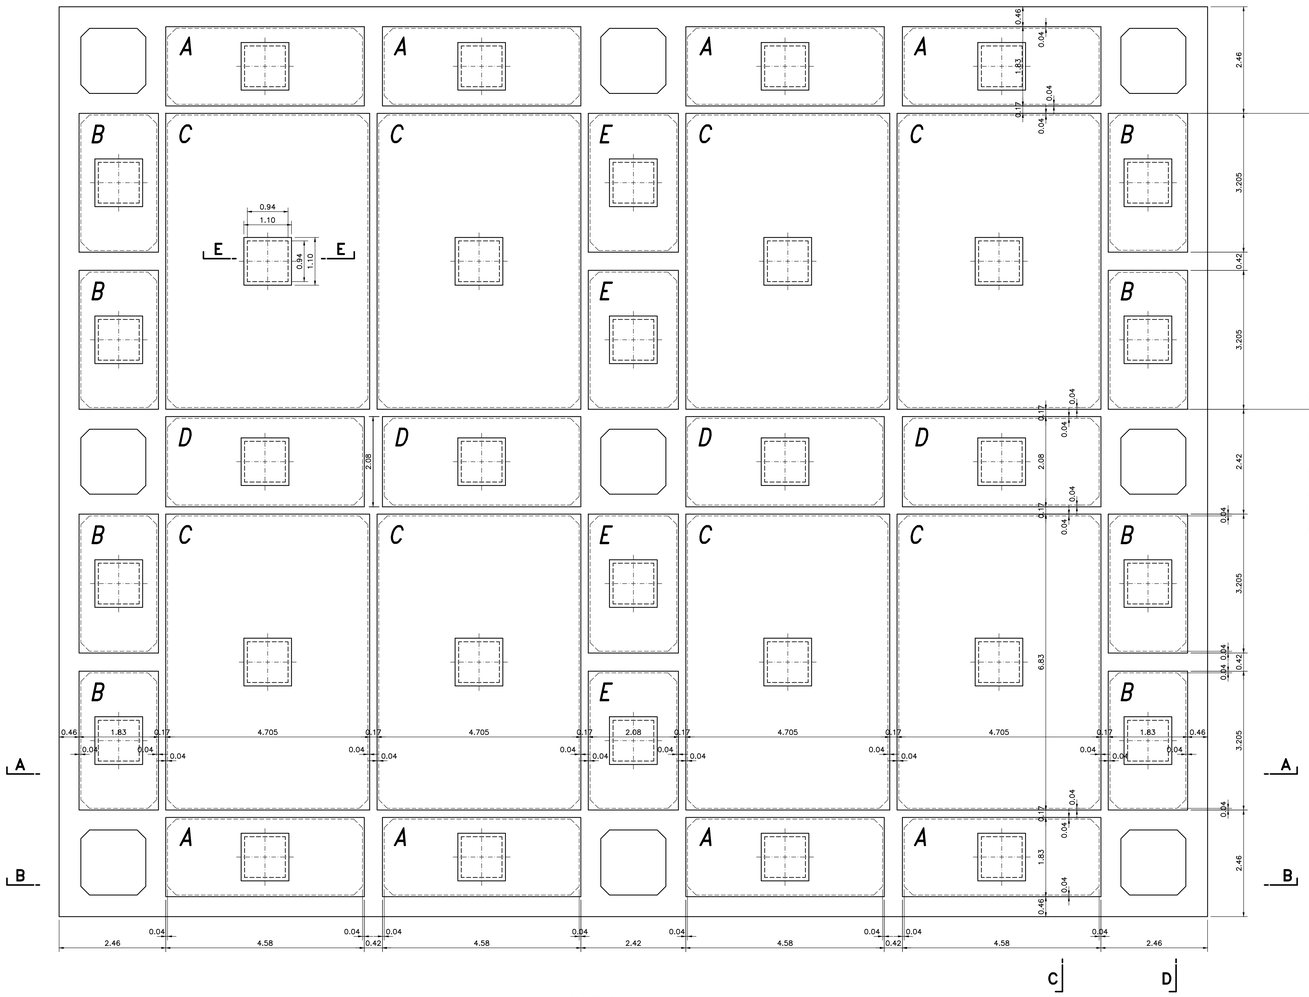


## SEZIONE A – A

scala 1:50

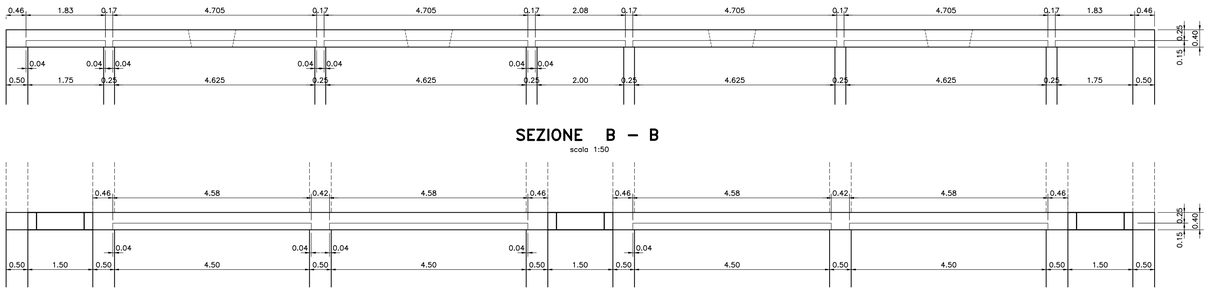



## SEZIONE B – B

scala 1:50




## SEZIONE C – C

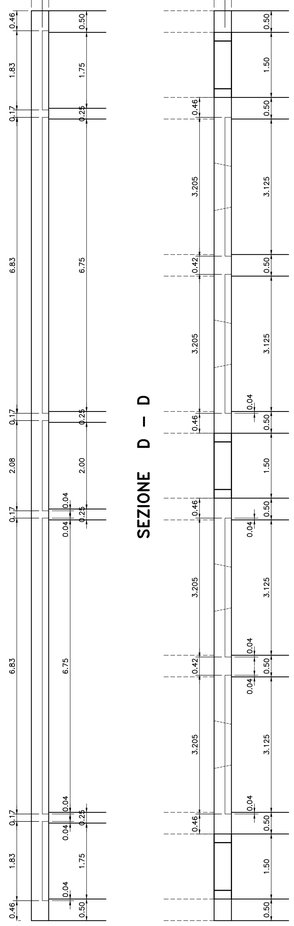



## SEZIONE D – D




## SEZIONE C–C


SCALA 1:25

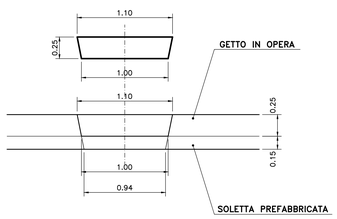


## TIPOLOGIA CASSONI

PER SOVRACCARICO E QUOTA D'IMBASAMENTO

PIANTA CHIAVE

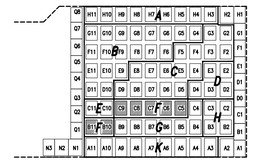


**DIS. RIFERIMENTO:**

MI010P-PE-S-C-D-9130 – CASSONE TIPO "F" – Carpenteria
MI010P-PE-G-D-D-9999 – CARATTERISTICHE DEI MATERIALI E NOTE GENERALI

**MATERIALI E NOTE:**

ACCIAIO B450C
COPRIFERRO 50 mm

AUTORITA' PORTUALE DI SAVONA

PORTO DI VADO LIGURE

PROJECT FINANCING PER:

PROGETTAZIONE DEFINITIVA ED ESECUTIVA, ESECUZIONE DEI LAVORI DELLA NUOVA PIASTRA MULTIFUNZIONALE DEL PORTO DI VADO LIGURE E GESTIONE DELLA PARTE RELATIVA AL TERMINAL CONTENITORI

SOCIETA' DI PROGETTO : APM TERMINALS VADOLIGURE S.p.A.

MAERSK

GRANDI LAVORI FINCOSIT

PROGETTAZIONE

PROGETTPAV S.p.A.

IL RESPONSABILE
Dott. Ing. Guido Fiorini

PROGETTO ESECUTIVO - FASE 2 E CONTESTUALE PERIZIA DI VARIANTE DELLA FASE 1

ELABORATO N° :

TITOLO ELABORATO:
ZONA A GIORNO
CASSONE TIPO "F" IMBASATO A Q. -11.00
SOLETTE E GETTO DI COMPLETAMENTO
Carpenteria

MI010P-PE-S-C-D-9131-C0

| DATA | | | |
|---|---|---|---|
| Sett. 2014 | ELABORATO | CONTROLLATO | APPROVATO |
| SIGLA | M. CARASSALE | M.KARLSSON/P.BUONGIORNO | G.FIORINI |
| REVISIONE 1 | | | |
| REVISIONE 2 | | | |
| REVISIONE 3 | | | |

NOME FILE:
MI010P-PE-S-C-D-9131-C0.dwg

SCALA: GRAFICA

A TERMINE DI LEGGE CI RISERVIAMO LA PROPRIETA' DI QUESTO ELABORATO CON DIVIETO DI RIPRODURLO RENDENDOLO NOTO A TERZI ANCHE PARZIALMENTE, SENZA NOSTRA AUTORIZZAZIONE.