
## PIANTA SOLETTE PREFABBRICATE


0 0.5 1 1.5 2 3 4 5m

LATO TERRA

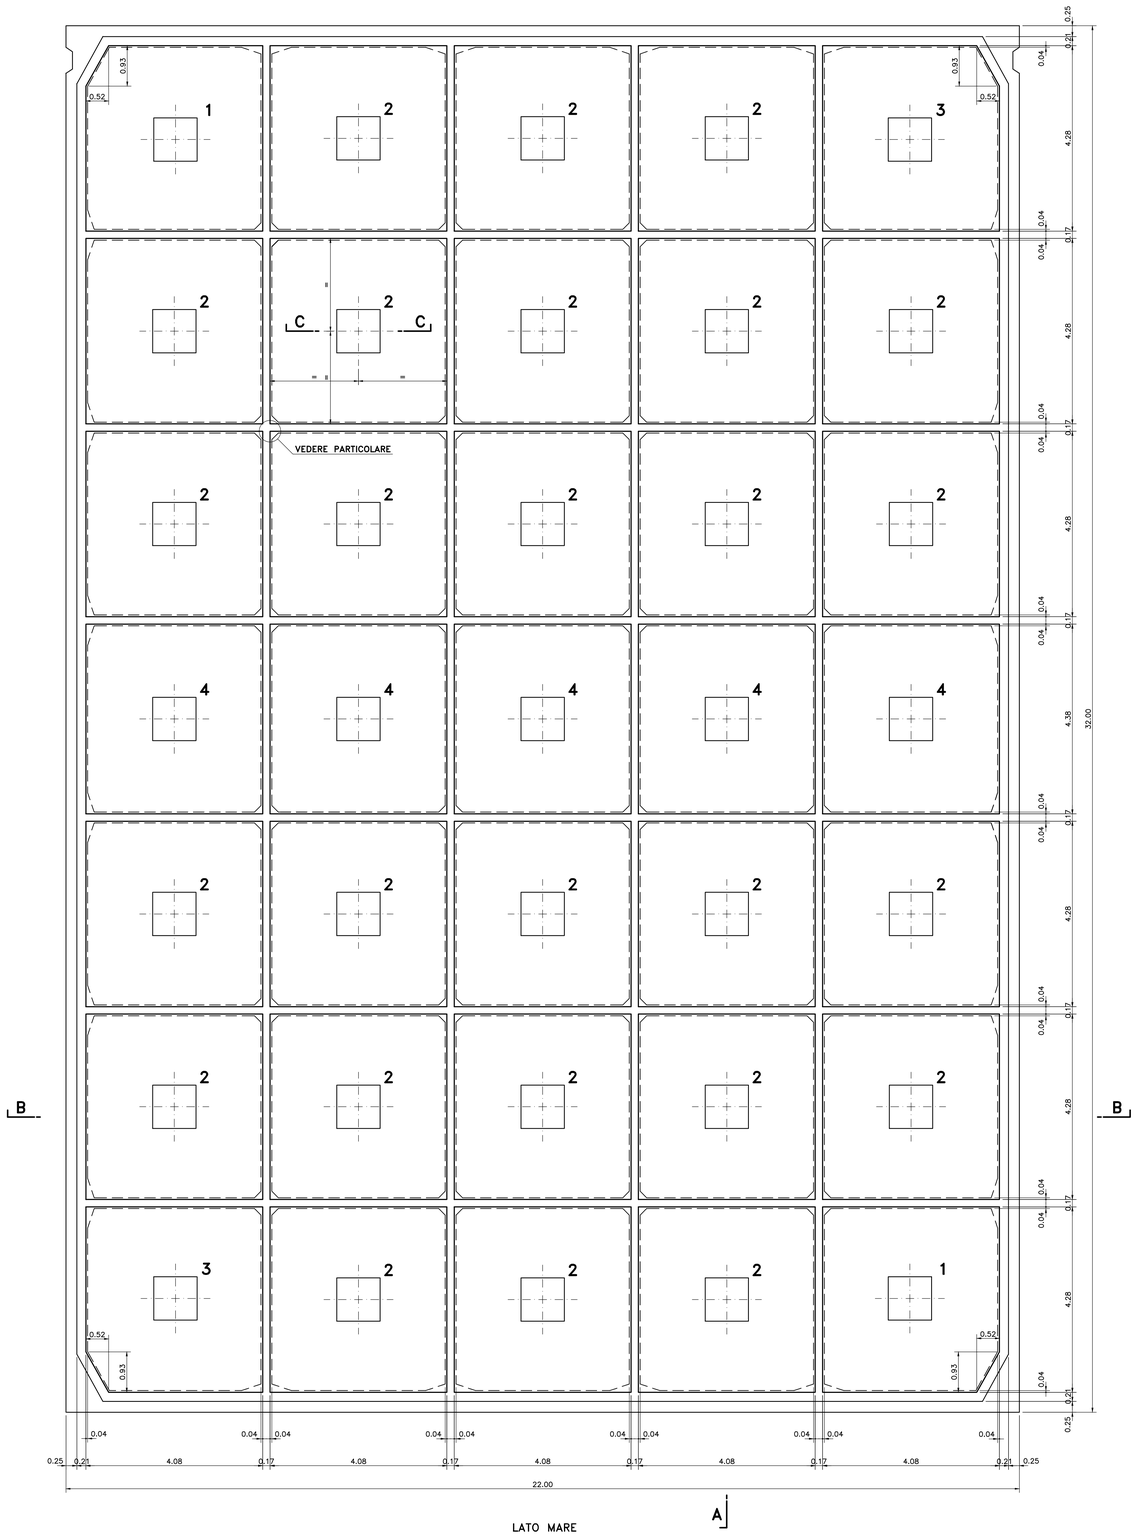



## SEZIONE A–A

0 0.5 1 1.5 2 2.5m

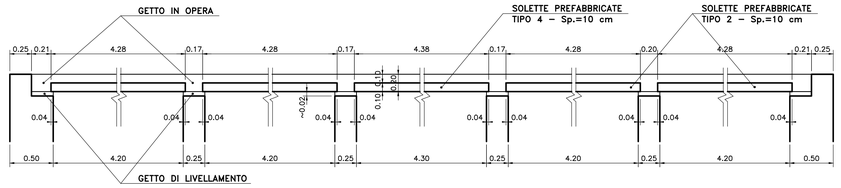



## SEZIONE B–B

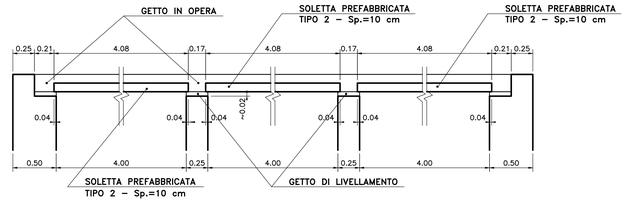


## TAPPO DI CHIUSURA


### SEZIONE C–C

0 0.5 1 1.5 2 2.5m

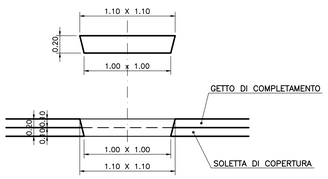


## PARTICOLARE SPIGOLI SOLETTE

0 0.05 0.1 0.15 0.2 0.25m

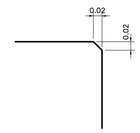


## DIS. RIFERIMEMENTO:

MI010P-PE-S-C-D-9180 – CASSONE TIPO Q1 – Carpenteria
MI010P-PE-S-C-D-9185 – CASSONE TIPI Q2÷Q3 – Carpenteria
MI010P-PE-S-C-D-9192 – CASSONE TIPO Q4 – Carpenteria
MI010P-PE-S-C-D-9200 – CASSONE TIPO Q6 – Carpenteria
MI010P-PE-G-D-D-9999 – CARATTERISTICHE DEI MATERIALI E NOTE GENERALI

## MATERIALI E NOTE:

CALCESTRUZZO CLASSE C35/45

AUTORITA' PORTUALE DI SAVONA

PORTO DI VADO LIGURE

PROJECT FINANCING PER:

PROGETTAZIONE DEFINITIVA ED ESECUTIVA, ESECUZIONE DEI LAVORI DELLA NUOVA PIASTRA MULTIFUNZIONALE DEL PORTO DI VADO LIGURE E GESTIONE DELLA PARTE RELATIVA AL TERMINAL CONTENITORI

SOCIETA' DI PROGETTO : APM TERMINALS VADOLIGURE S.p.A.

MAERSK

GRANDI LAVORI FINCOSIT

PROGETTAZIONE

PROGETTPAD S.p.A.

IL RESPONSABILE
Dott. Ing. Guido Fiorini

PROGETTO ESECUTIVO - FASE 2 E CONTESTUALE PERIZIA DI VARIANTE DELLA FASE 1

ELABORATO N° :

TITOLO ELABORATO:
TERRAPIENO - BANCHINA CONTAINERS
CASSONE CELL. Q1÷Q4-Q6 (32.00x22.00)m
SOLETTE DI COPERTURA CASSONI E
GETTO DI COMPLETAMENTO - Carpenteria

MI010P-PE-S-C-D-9218-C0

| DATA | | | |
|---|---|---|---|
| Settembre 2014 | ELABORATO | CONTROLLATO | APPROVATO |
| SIGLA | R. REVELLO | M. KARLSSON/P. BUONGIORNO | G. FIORINI |
| REVISIONE 1 | | | |
| REVISIONE 2 | | | |
| REVISIONE 3 | | | |

NOME FILE:
MI010P-PE-S-C-D-9218-C0.dwg

SCALA: GRAFICA

A TERMINE DI LEGGE CI RISERVIAMO LA PROPRIETA' DI QUESTO ELABORATO CON DIVIETO DI RIPRODURLO RENDENDOLO NOTO A TERZI ANCHE PARZIALMENTE SENZA NOSTRA AUTORIZZAZIONE.