

## PIANTA SOLETTE PREFABBRICATE

0 0.5 1 1.5 2 3 4 5m

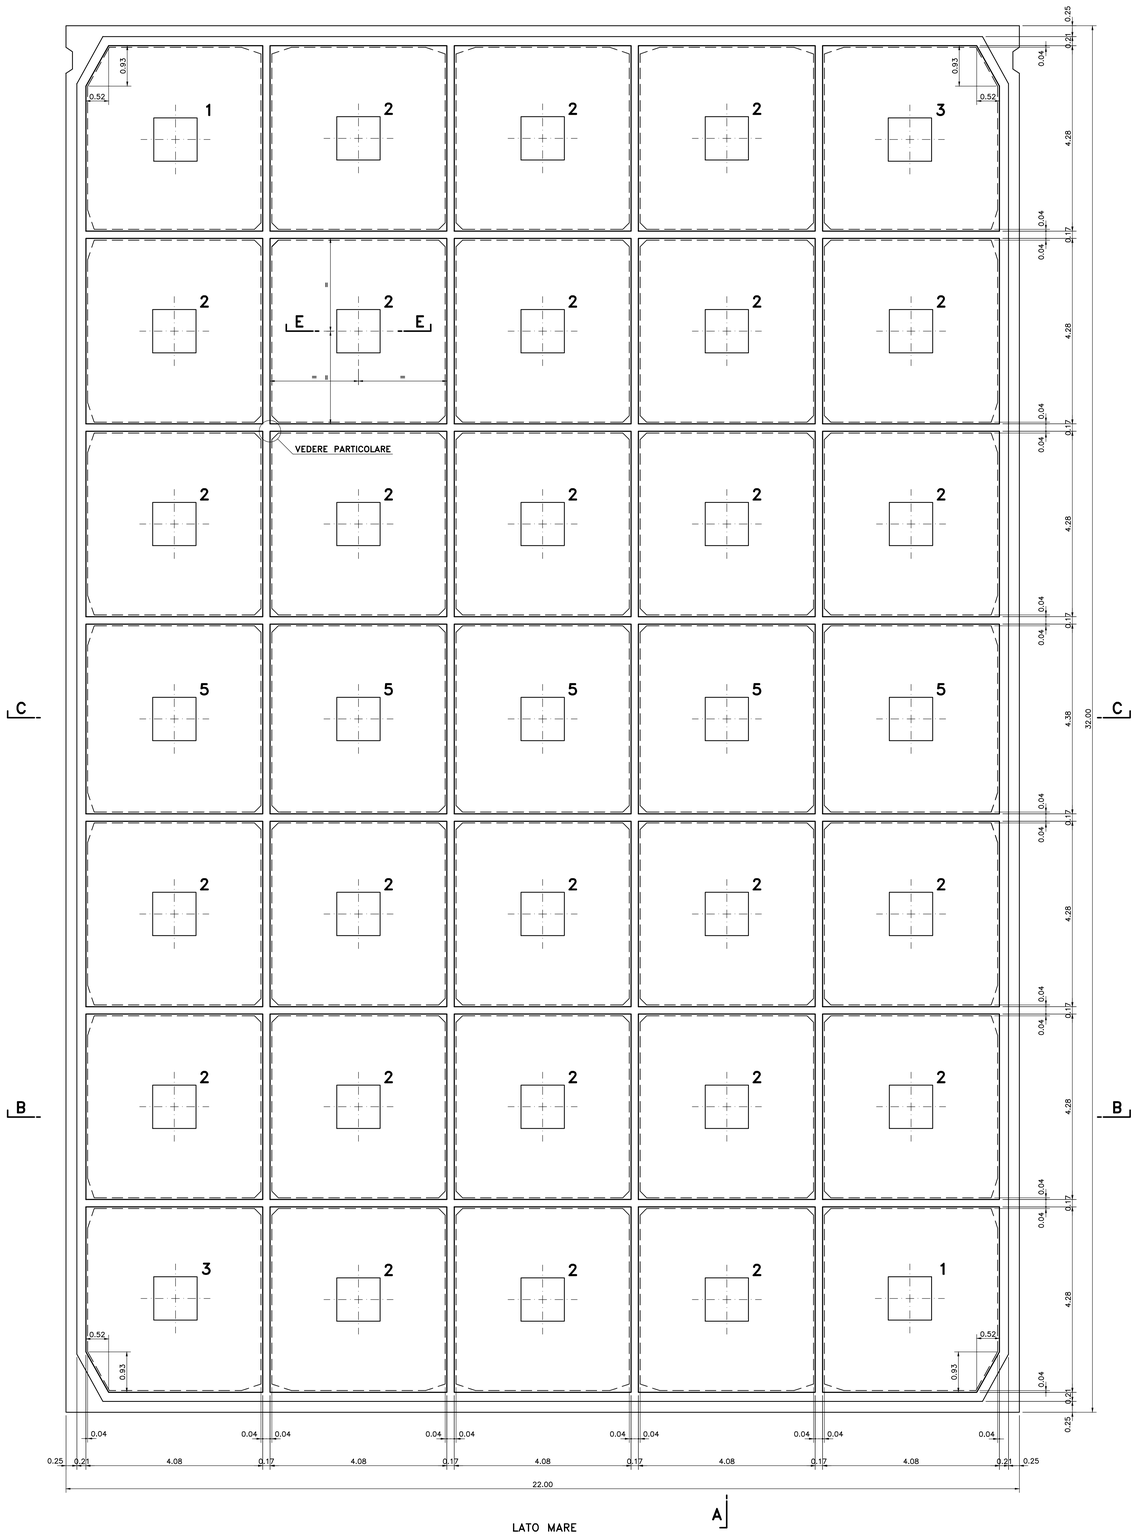



## SEZIONE A–A

0 0.5 1 1.5 2 2.5m

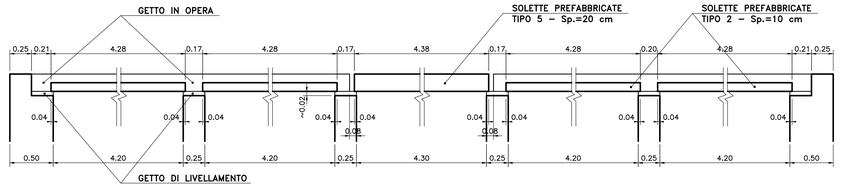



## SEZIONE B–B

0 0.5 1 1.5 2 2.5m

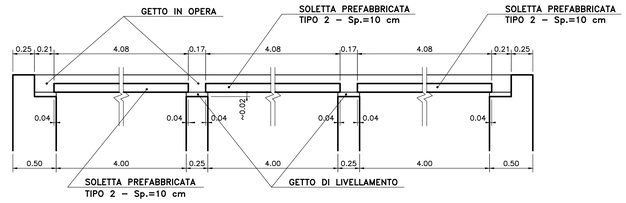


## SEZIONE C–C

0 0.5 1 1.5 2 2.5m

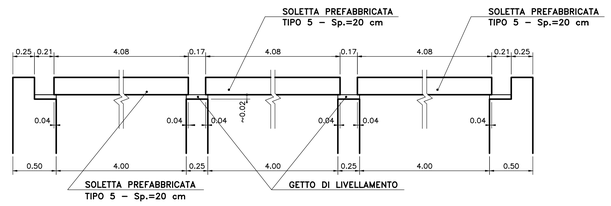


**DIS. RIFERIMEMENTO:**

MI010P–PE–S–C–D–9196 – CASSONE TIPO Q5 – Carpenteria
MI010P–PE–G–D–D–9999 – CARATTERISTICHE DEI MATERIALI E NOTE GENERALI


**MATERIALI E NOTE:**

CALCESTRUZZO CLASSE C35/45

## TAPPO DI CHIUSURA


### SEZIONE E–E

0 0.5 1 1.5 2 2.5m

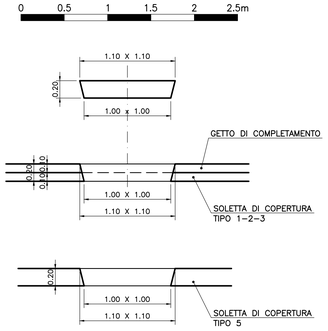


## PARTICOLARE SPIGOLI SOLETTE

0 0.05 0.1 0.15 0.2 0.25m

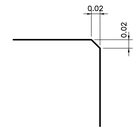


**AUTORITA' PORTUALE DI SAVONA**

PORTO DI VADO LIGURE

PROJECT FINANCING PER:

PROGETTAZIONE DEFINITIVA ED ESECUTIVA, ESECUZIONE DEI LAVORI DELLA NUOVA PIASTRA MULTIFUNZIONALE DEL PORTO DI VADO LIGURE E GESTIONE DELLA PARTE RELATIVA AL TERMINAL CONTENITORI

SOCIETA' DI PROGETTO : APM TERMINALS VADOLIGURE S.p.A.

MAERSK | GRANDI LAVORI FINCOSIT

PROGETTAZIONE

PROGETTO PAD S.p.A.

IL RESPONSABILE
Dott. Ing. Guido Fiorini

PROGETTO ESECUTIVO - FASE 2 E CONTESTUALE PERIZIA DI VARIANTE DELLA FASE 1

ELABORATO N° :

TITOLO ELABORATO:
TERRAPIENO - BANCHINA CONTAINERS
CASSONE CELL. Q5 (32.00x22.00)m
SOLETTE DI COPERTURA CASSONI E
GETTO DI COMPLETAMENTO - Carpenteria

MI010P–PE–S–C–D–9221–C0

| DATA | | | |
|---|---|---|---|
| Settembre 2014 | ELABORATO | CONTROLLATO | APPROVATO |
| SIGLA | R. REVELLO | M. KARLSSON/P. BUONGIORNO | G. FIORINI |
| REVISIONE 1 | | | |
| REVISIONE 2 | | | |
| REVISIONE 3 | | | |

NOME FILE:
MI010P–PE–S–C–D–9221–C0.dwg

SCALA: GRAFICA

A TERMINE DI LEGGE CI RISERVIAMO LA PROPRIETA' DI QUESTO ELABORATO CON DIVIETO DI RIPRODURLO RENDENDOLO NOTO A TERZI ANCHE PARZIALMENTE SENZA NOSTRA AUTORIZZAZIONE.