


SEZIONE VERTICALE TRASVERSALE

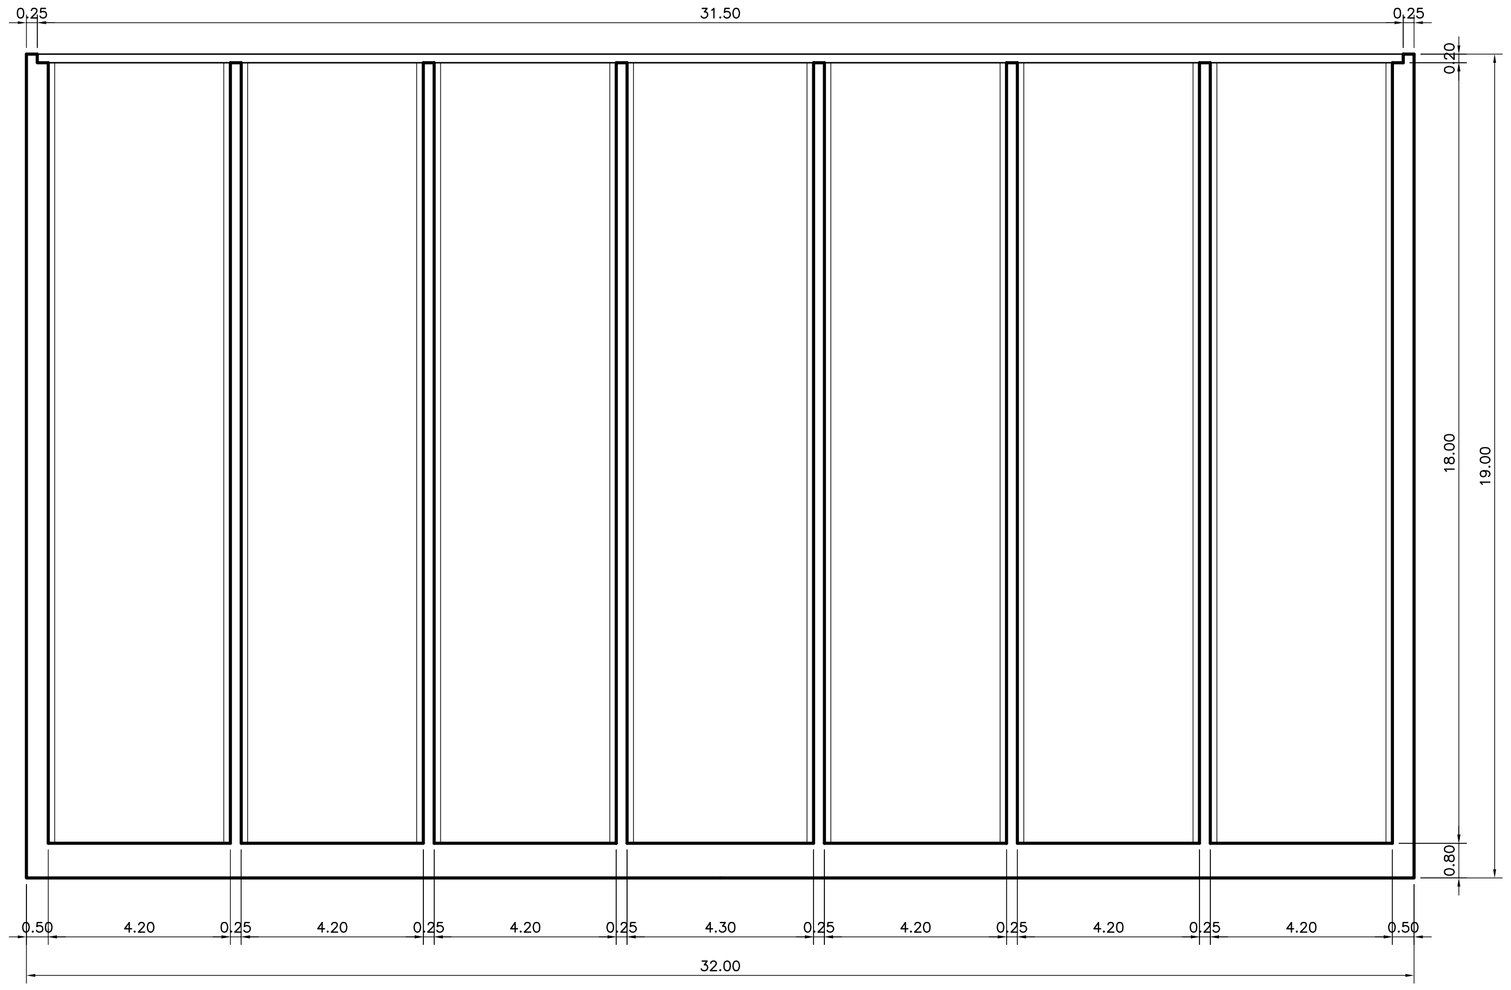


PARTICOLARE P

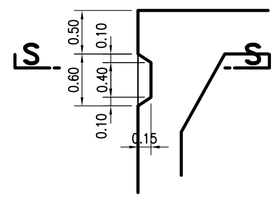


SEZIONE S–S

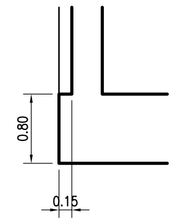

SEZIONE VERTICALE LONGITUDINALE

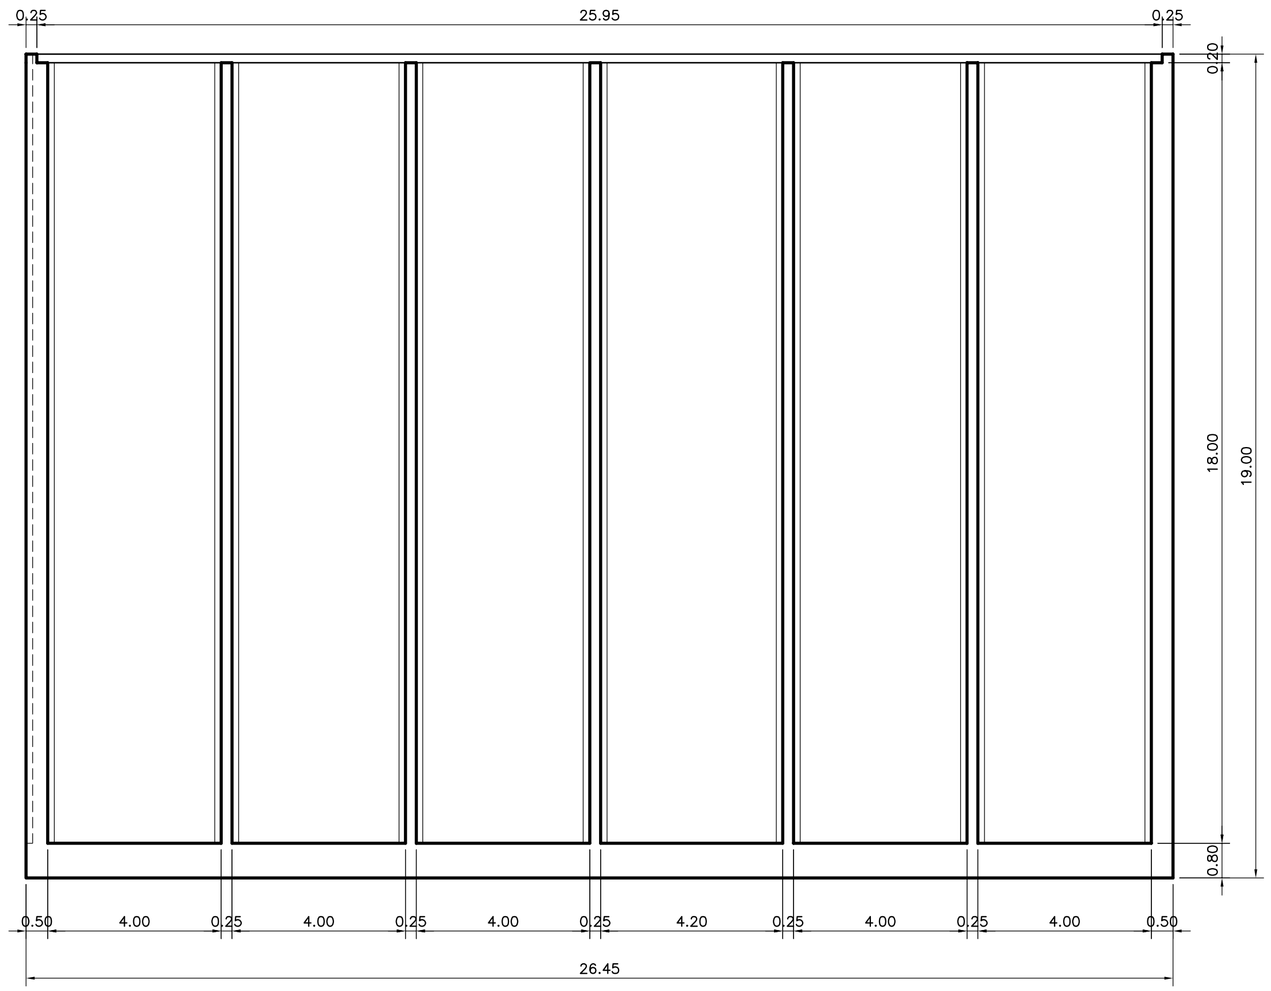


SCHEMA DISPOSIZIONE FORI

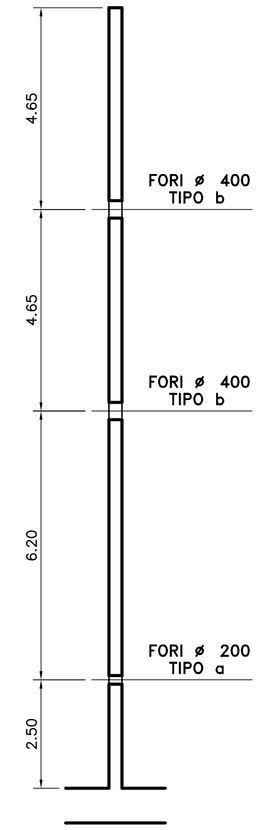

LA POSIZIONE DEI FORI E' TEORICA.
E' POSSIBILE LO SPOSTAMENTO VERSO L'ALTO IN MODO DA POSIZIONARLI TRA I FERRI ORIZZONTALI DELL'ORDITURA.

SEZIONE ORIZZONTALE

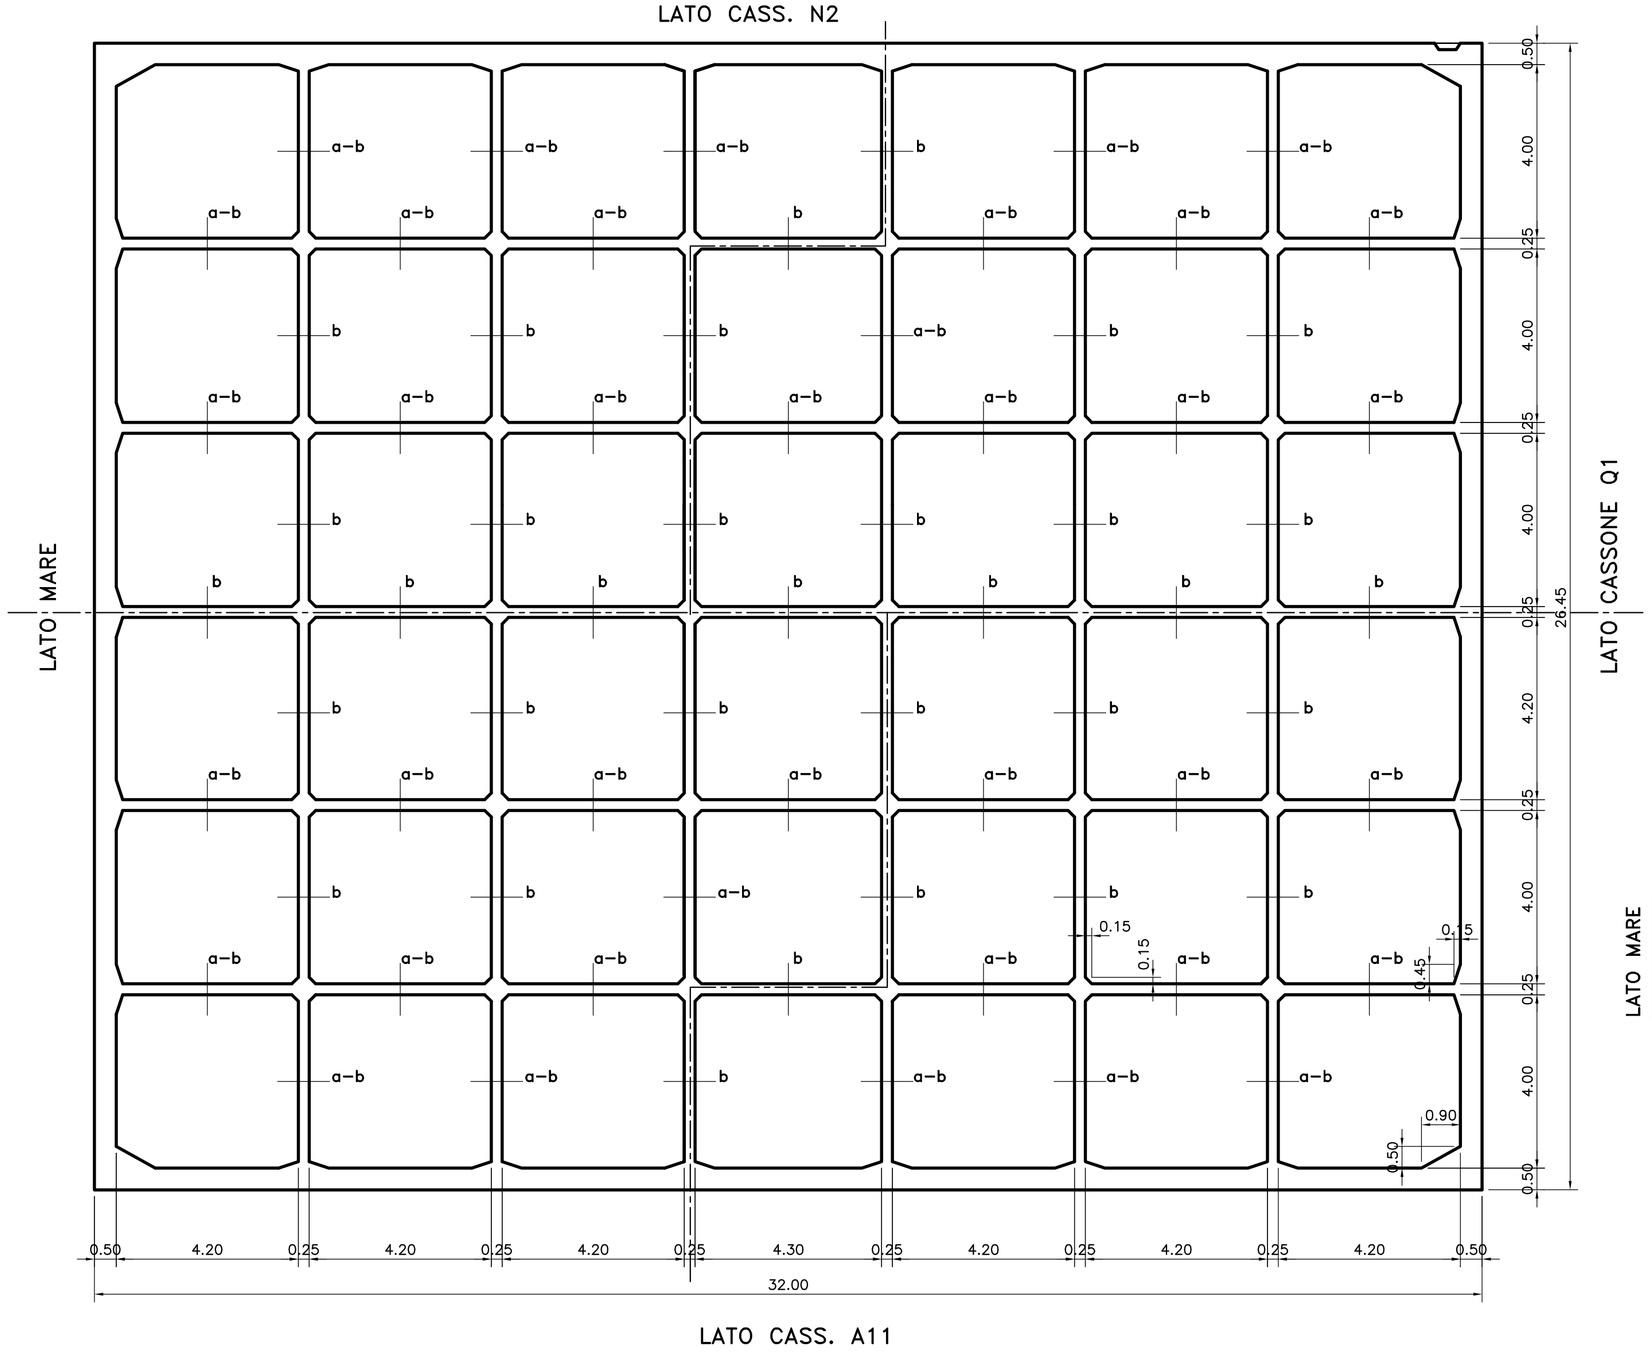

DISTRIBUZIONE ZAVORRA NELLE CELLE

QUANTITA' ESPRESSE IN KN

LATO CASS. N2


LATO MARE	0.7 (3.4)	0.7 (3.4)	0.7 (3.4)	0.7 (3.4)	0.7 (3.4)	0.7 (3.4)	7.0 (10.0)
	0.7 (3.4)	0.7 (3.4)	0.7 (3.4)	0.7 (3.4)	0.7 (3.4)	0.7 (3.4)	7.0 (10.0)
	0.7 (3.4)	0.7 (3.4)	0.7 (3.4)	0.7 (3.4)	0.7 (3.4)	0.7 (3.4)	7.0 (10.0)
	0.7 (3.4)	0.7 (3.4)	0.7 (3.4)	0.7 (3.4)	0.7 (3.4)	0.7 (3.4)	7.0 (10.0)
	0.7 (3.4)	0.7 (3.4)	0.7 (3.4)	0.7 (3.4)	0.7 (3.4)	0.7 (3.4)	7.0 (10.0)
	175 (177)	175 (177)	175 (177)	175 (177)	175 (177)	175 (177)	181 (184)

LATO CASS.Q1

LATO CASS. A11

FUORI PARENTESI I VALORI PER CASSONE SENZA SOLETTE
TRA PARENTESI I VALORI PER CASSONE CON SOLETTE
ZAVORRA TOTALE PER CASSONE SENZA SOLETTE : KN 1053.0
ZAVORRA TOTALE PER CASSONE CON SOLETTE : KN 1053.0
IMMERSIONE CASSONE SENZA SOLETTE: m 9.17; W=3.16
IMMERSIONE CASSONI CON SOLETTE: m 8.6 ; W=2.53


PARTICOLARE SMUSSI MURETTI

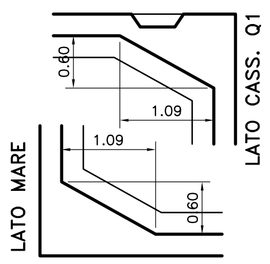

DIS. RIFERIMENTO:

MI010P–PE–S–C–D–9257 – SOLETTE DI COPERTURA CASSONI E GETTO DI COMPLETAMENTO – Carpenteria
MI010P–PE–G–D–D–9999 – CARATTERISTICHE DEI MATERIALI E NOTE GENERALI

PIANTA CHIAVE

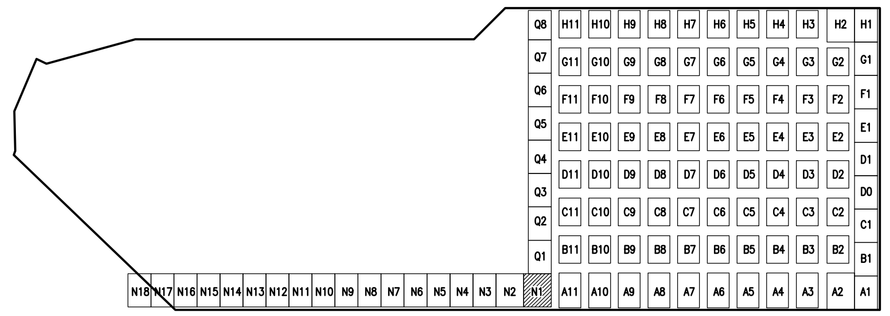

AUTORITA' PORTUALE DI SAVONA

PORTO DI VADO LIGURE

PROJECT FINANCING PER:

PROGETTAZIONE DEFINITIVA ED ESECUTIVA, ESECUZIONE DEI LAVORI DELLA NUOVA PIASTRA MULTIFUNZIONALE DEL PORTO DI VADO LIGURE E GESTIONE DELLA PARTE RELATIVA AL TERMINAL CONTENITORI

SOCIETA' DI PROGETTO : APM TERMINALS VADOLIGURE S.p.A.

MAERSK

GRANDI LAVORI FINCOSIT

PROGETTAZIONE

TECHNITAL S.p.A.

IL RESPONSABILE
Dott. Ing. Guido Fiorini

PROGETTO ESECUTIVO - FASE 2 E CONTESTUALE PERIZIA DI VARIANTE DELLA FASE 1

ELABORATO N° :

TITOLO ELABORATO:

ZONA TERRAPIENO
CASSONE CELLULARE N1 (26.45x32.00x19.00)m
IMBASATO A Q. -16.50 m
Carpenteria

MI010P–PE–S–C–D–9229–C0

DATA			
Sett. 2014	ELABORATO	CONTROLLATO	APPROVATO
SIGLA	R.REVELLO	M.KARLSSON/P.BUONGIORNO	G.FIORINI
REVISIONE 1			
REVISIONE 2			
REVISIONE 3			

NOME FILE: MI010P–PE–S–C–D–9229–C0.dwg

SCALA: GRAFICA

A TERMINE DI LEGGE CI RISERVIAMO LA PROPRIETA' DI QUESTO ELABORATO CON DIVIETO DI RIPRODURLO RENDENDOLO NOTO A TERZI ANCHE PARZIALMENTE SENZA NOSTRA AUTORIZZAZIONE.