
PIANTA SOLETTE PREFABBRICATE


0 0,5 1 1,5 2 3 4 5m

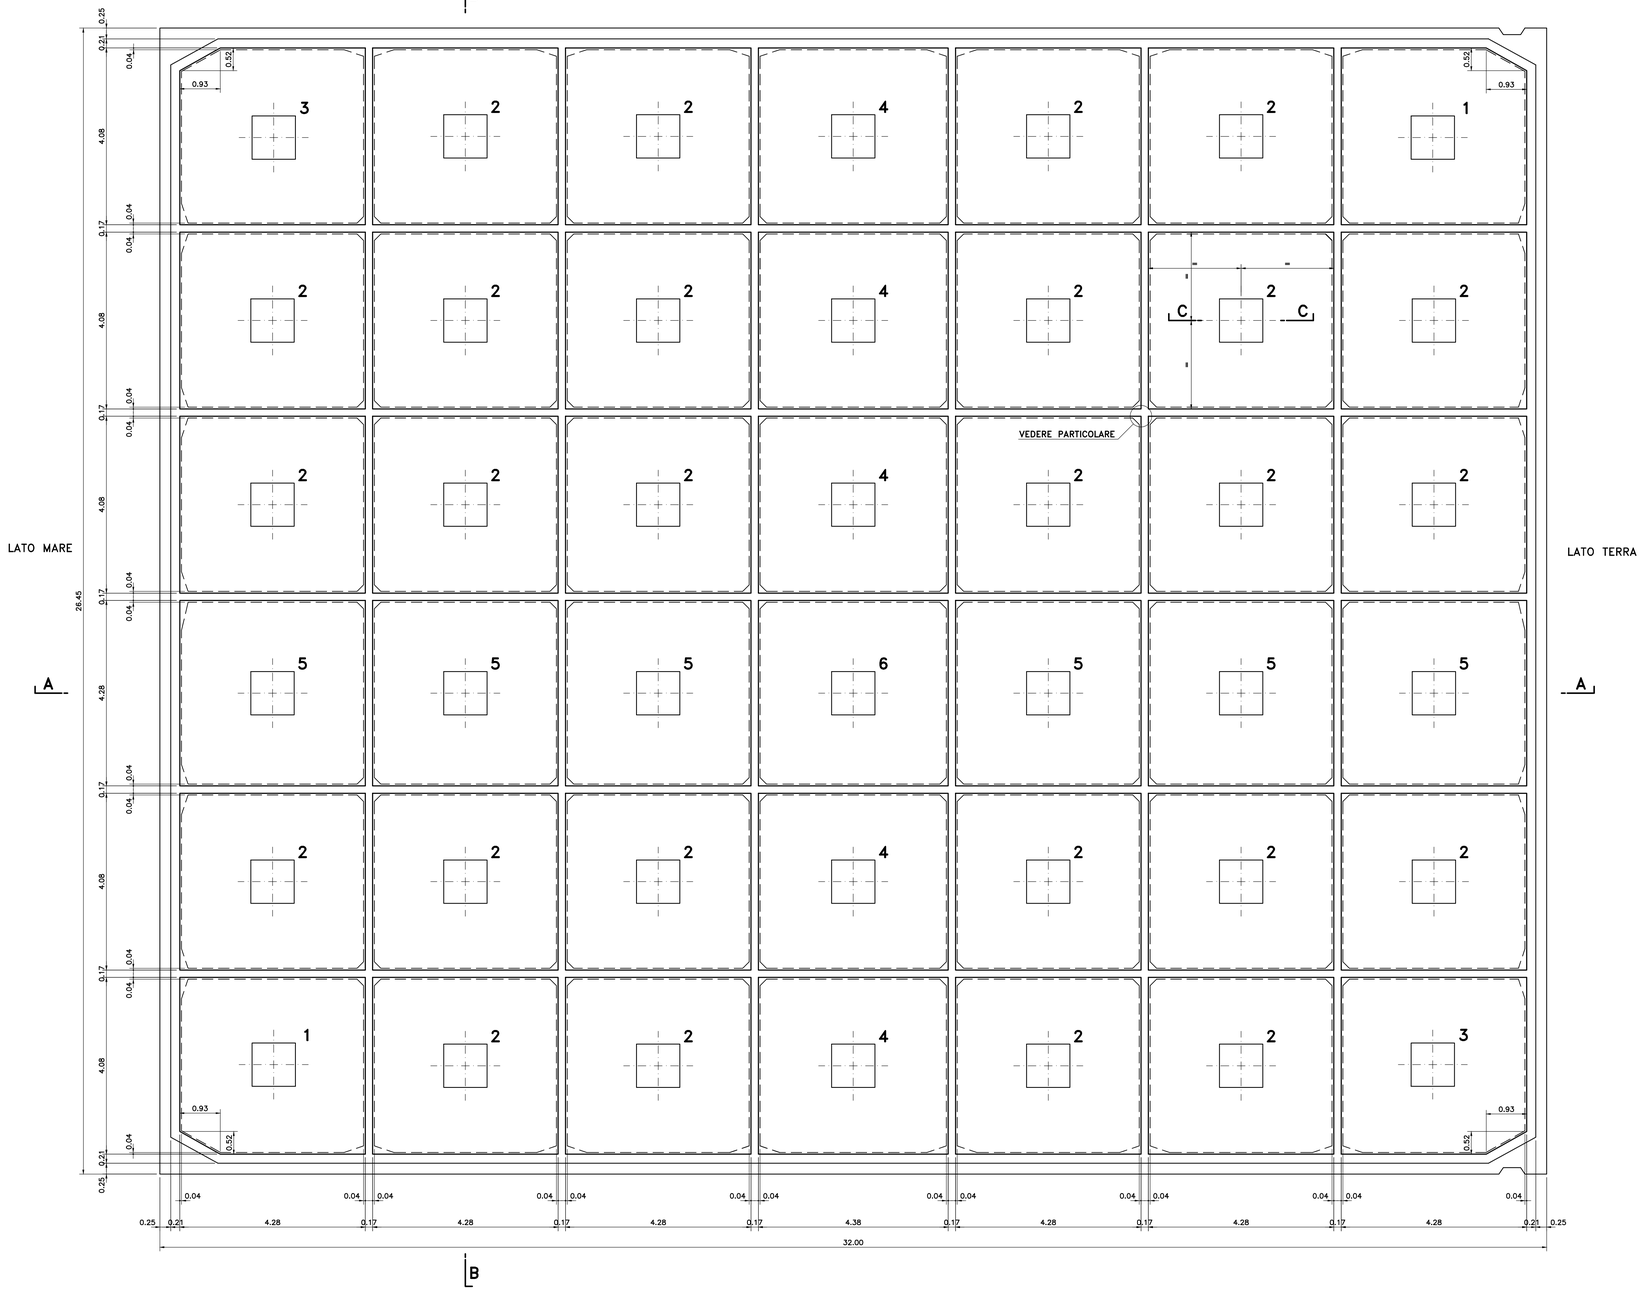

TAPPO DI CHIUSURA


SEZIONE C–C

0 0,5 1 1,5 2 2.5m

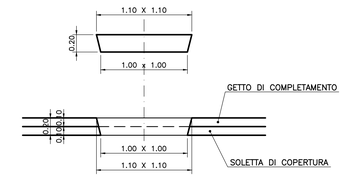


PARTICOLARE SPIGOLI SOLETTE

0 0,05 0,1 0,15 0,2 0,25m

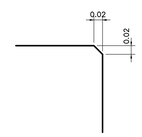


SEZIONE A–A

0 0,5 1 1,5 2 2.5m

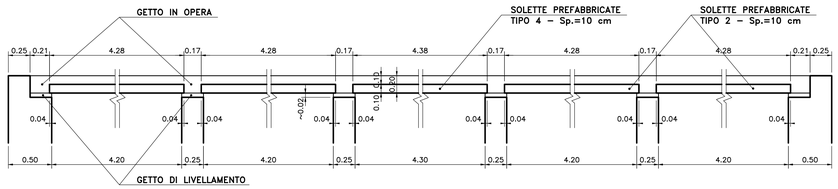

SEZIONE B–B

0 0,5 1 1,5 2 2.5m

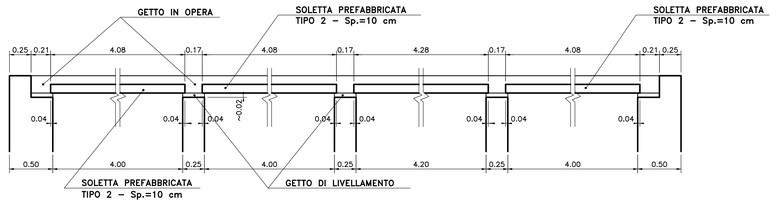

DIS. RIFERIMEMENTO:

MI010P-PE-S-C-D-9230 – CASSONE TIPO N1 – Carpenteria
MI010P-PE-G-D-D-9999 – CARATTERISTICHE DEI MATERIALI E NOTE GENERALI

MATERIALI E NOTE:

CALCESTRUZZO CLASSE C35/45

AUTORITA' PORTUALE DI SAVONA

PORTO DI VADO LIGURE

PROJECT FINANCING PER:

PROGETTAZIONE DEFINITIVA ED ESECUTIVA, ESECUZIONE DEI LAVORI DELLA NUOVA PIASTRA MULTIFUNZIONALE DEL PORTO DI VADO LIGURE E GESTIONE DELLA PARTE RELATIVA AL TERMINAL CONTENITORI

SOCIETA' DI PROGETTO : APM TERMINALS VADOLIGURE S.p.A.

MAERSK

GRANDI LAVORI FINCOSIT

PROGETTAZIONE

S.p.A.

IL RESPONSABILE
Dott. Ing. Guido Fiorini

PROGETTO ESECUTIVO - FASE 2 E CONTESTUALE PERIZIA DI VARIANTE DELLA FASE 1

ELABORATO N° :

MI010P-PE-S-C-D-9257-C0

TITOLO ELABORATO:
TERRAPIENO - BANCHINA CONTAINERS
CASSONE CELL. N1(32.00x26.45)m
SOLETTE DI COPERTURA CASSONI E
GETTO DI COMPLETAMENTO - Carpenteria

DATA			
Sett. 2014	ELABORATO	CONTROLLATO	APPROVATO
SIGLA	R. REVELLO	M. KARLSSON/P. BUONGIORNO	G. FIORINI
REVISIONE 1			
REVISIONE 2			
REVISIONE 3			

NOME FILE:
MI010P-PE-S-C-D-9257-C0.dwg

SCALA: GRAFICA

A TERMINE DI LEGGE CI RISERVIAMO LA PROPRIETA' DI QUESTO ELABORATO CON DIVIETO DI RIPRODURLO RENDENDOLO NOTO A TERZI ANCHE PARZIALMENTE SENZA NOSTRA AUTORIZZAZIONE.