

PIANTA SOLETTE PREFABBRICATE

0 0,5 1 1,5 2 3 4 5m

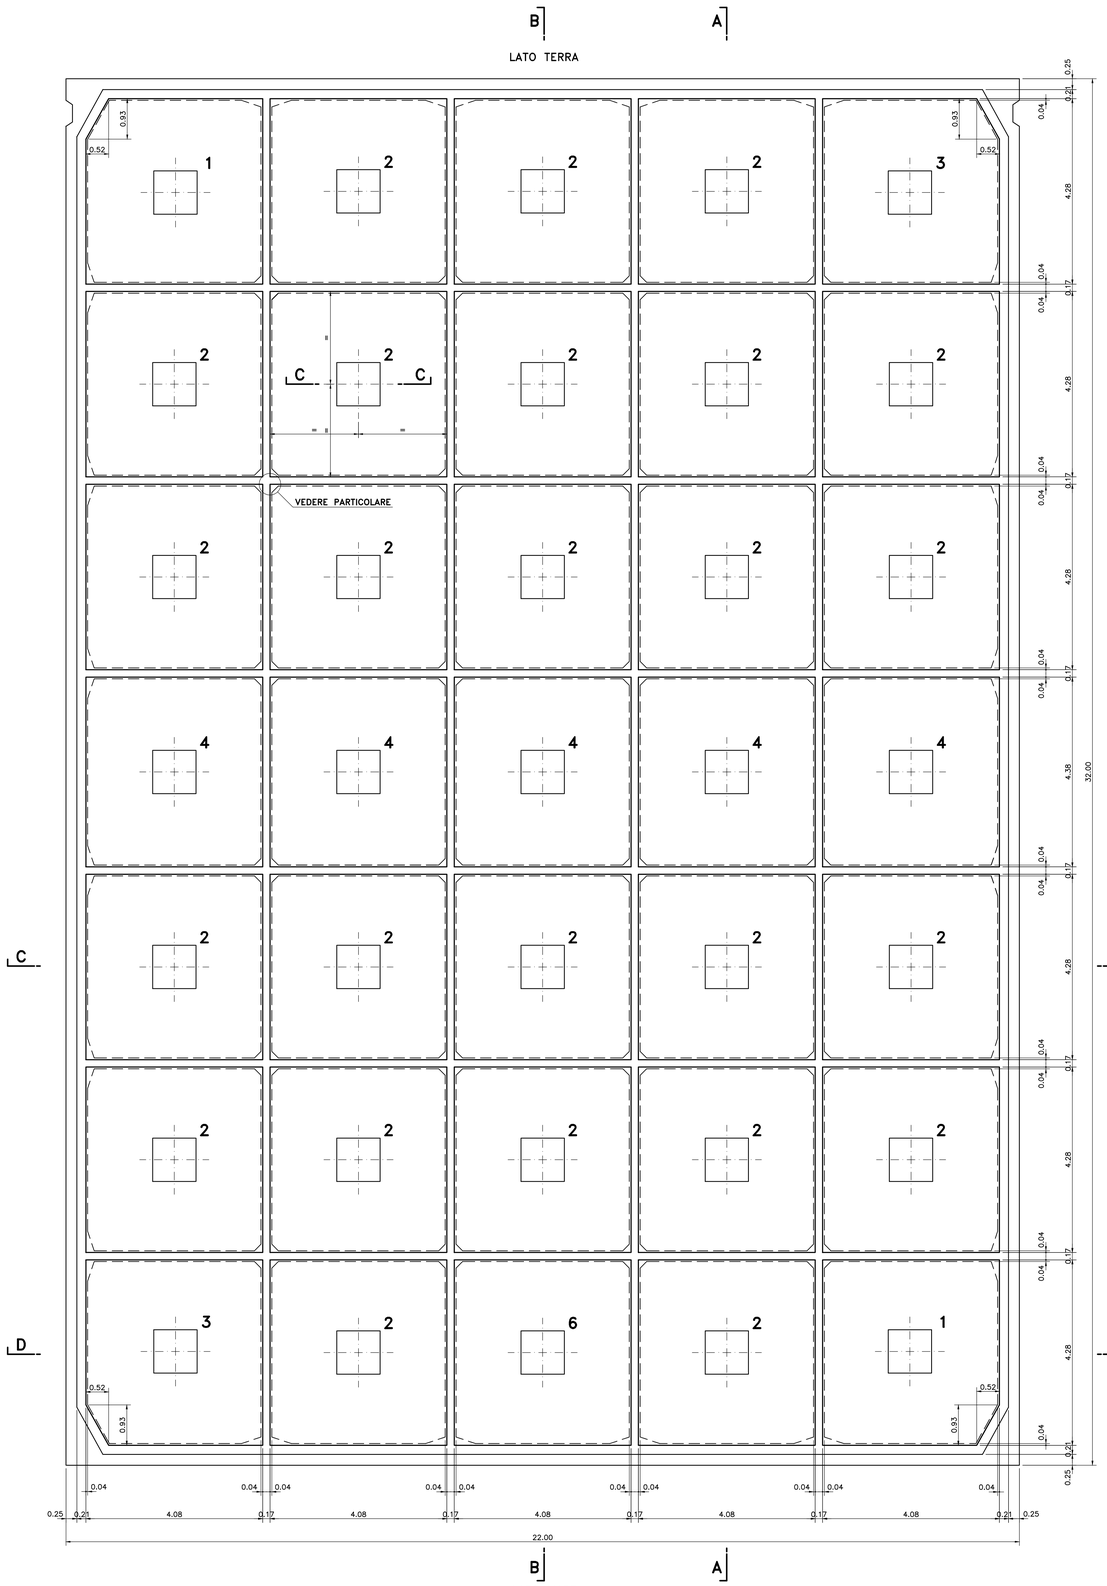


SEZIONE A–A

0 0,5 1 1,5 2 2,5m

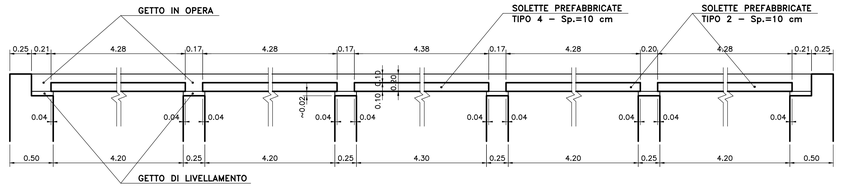


SEZIONE B–B

0 0,5 1 1,5 2 2,5m

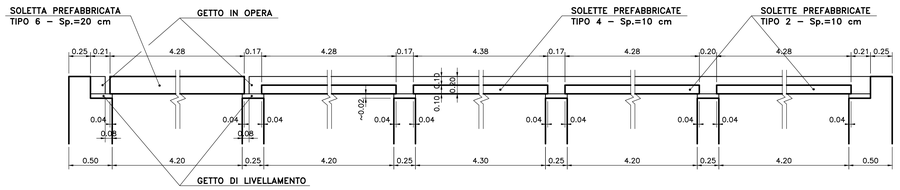


SEZIONE C–C

0 0,5 1 1,5 2 2,5m

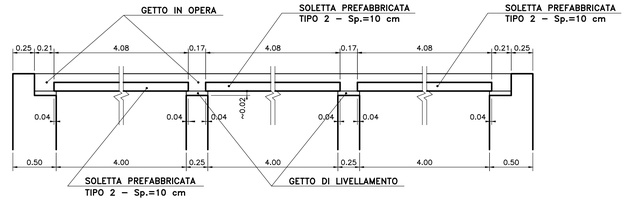

SEZIONE D–D


0 0,5 1 1,5 2 2,5m

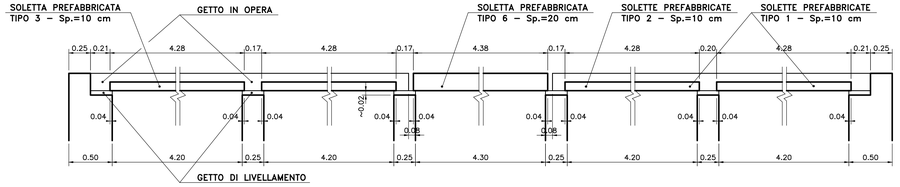

TAPPO DI CHIUSURA


SEZIONE C–C

0 0,5 1 1,5 2 2,5m

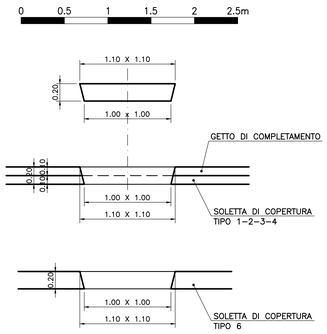

PARTICOLARE SPIGOLI SOLETTE

0 0,05 0,1 0,15 0,2 0,25m

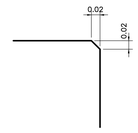

DIS. RIFERIMEMENTO:

MI010P–PE–S–C–D–9242 – CASSONE TIPO N3+N16 – Carpenteria
MI010P–PE–G–D–D–9999 – CARATTERISTICHE DEI MATERIALI E NOTE GENERALI

MATERIALI E NOTE:

CALCESTRUZZO CLASSE C35/45

AUTORITA' PORTUALE DI SAVONA
PORTO DI VADO LIGURE

PROJECT FINANCING PER:
PROGETTAZIONE DEFINITIVA ED ESECUTIVA, ESECUZIONE DEI LAVORI DELLA NUOVA PIASTRA MULTIFUNZIONALE DEL PORTO DI VADO LIGURE E GESTIONE DELLA PARTE RELATIVA AL TERMINAL CONTENITORI

SOCIETA' DI PROGETTO : APM TERMINALS VADOLIGURE S.p.A.

MAERSK | GRANDI LAVORI FINCOSIT

PROGETTAZIONE
PROGETTI PER L'AMBIENTE S.p.A.
IL RESPONSABILE
Dott. Ing. Guido Fiorini

PROGETTO ESECUTIVO - FASE 2 E CONTESTUALE PERIZIA DI VARIANTE DELLA FASE 1

ELABORATO N° :
MI010P–PE–S–C–D–9268–C0

TITOLO ELABORATO:
TERRAPIENO - BANCHINA CONTAINERS
CASSONE CELL. N4 (32.00x22.00)m
SOLETTE DI COPERTURA CASSONI E
GETTO DI COMPLETAMENTO - Carpenteria

DATA			
Settembre 2014	ELABORATO	CONTROLLATO	APPROVATO
SIGLA	R. REVELLO	M. KARLSSON/P. BUONGIORNO	G. FIORINI
REVISIONE 1			
REVISIONE 2			
REVISIONE 3			

NOME FILE:
MI010P–PE–S–C–D–9268–C0.dwg
SCALA: GRAFICA

A TERMINE DI LEGGE CI RISERVIAMO LA PROPRIETA' DI QUESTO ELABORATO CON DIVIETO DI RIPRODURLO RENDENDOLO NOTO A TERZI ANCHE PARZIALMENTE SENZA NOSTRA AUTORIZZAZIONE.