


PIANTA
SCALA 1:200

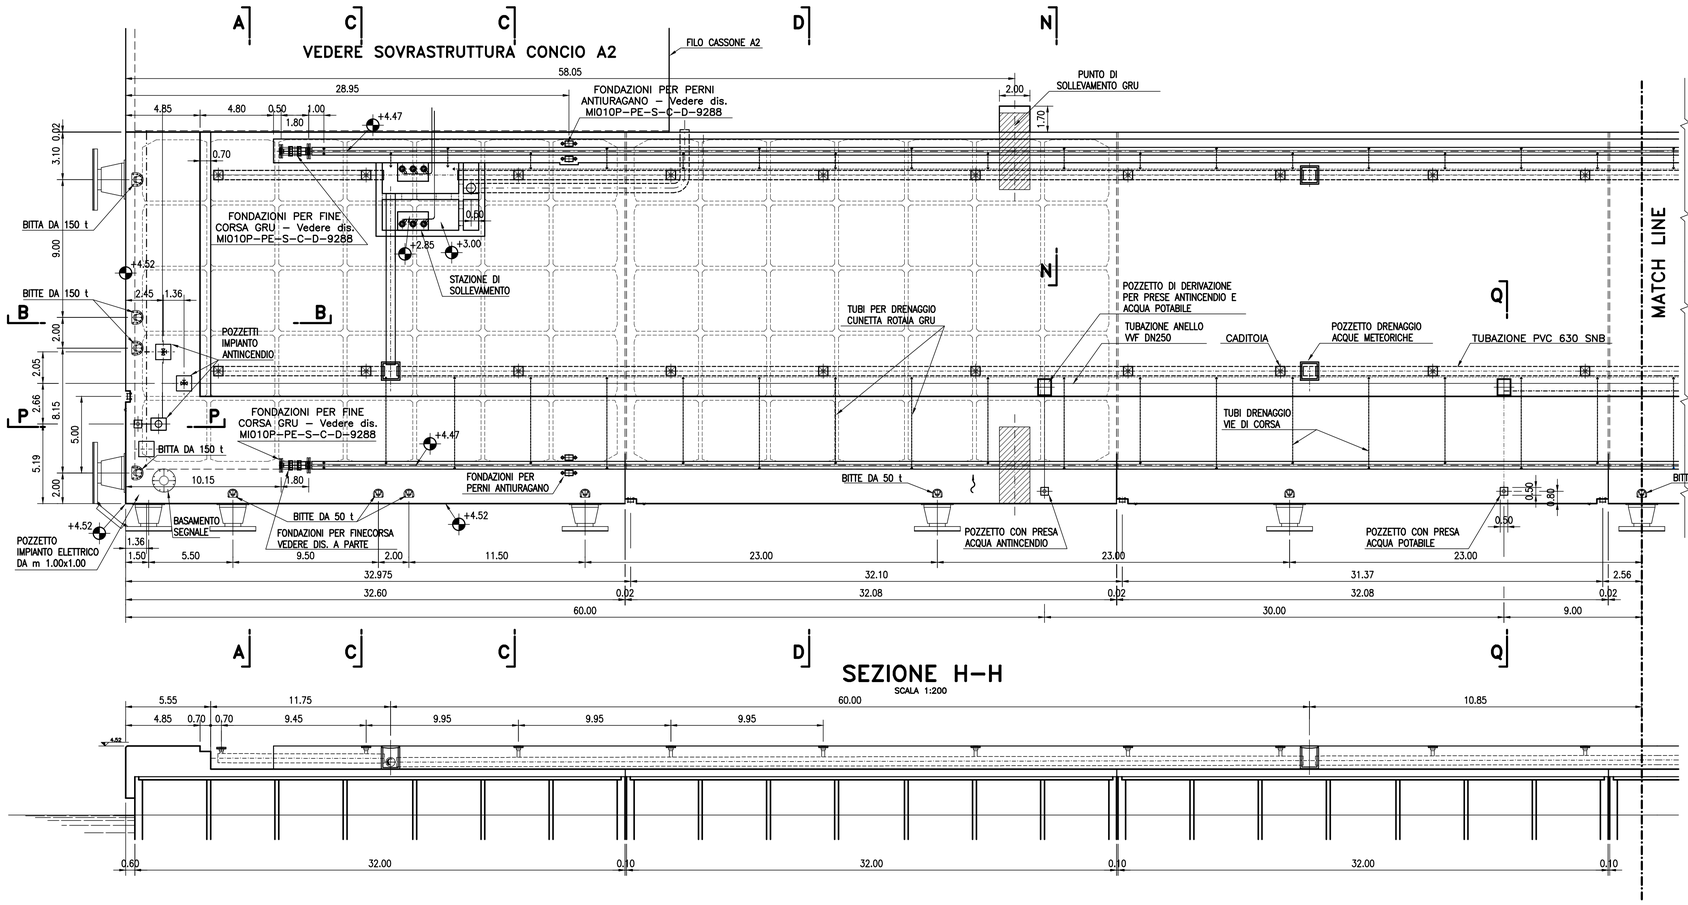

SEZIONE Q – Q
SCALA 1 : 100

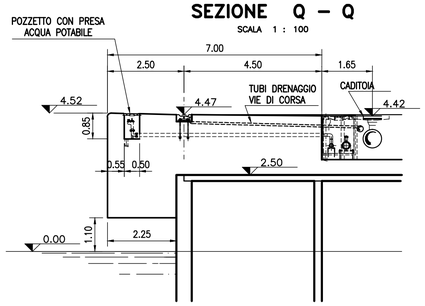

SEZIONE N – N
SCALA 1 : 100

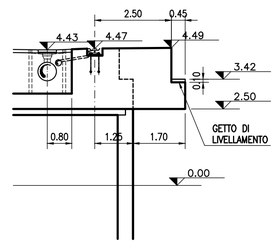

DIS. RIFERIMENTO:


MI010P-PE-S-C-D-9280 – PIANTA GENERALE E SEZIONI – Carpenteria Parte 1/3
MI010P-PE-S-C-D-9281 – PIANTA GENERALE E SEZIONI – Carpenteria Parte 2/3
MI010P-PE-S-C-D-9282 – PIANTA GENERALE E SEZIONI – Carpenteria Parte 3/3
MI010P-PE-S-C-D-9283 – SOVR. CASSONE A1 – Dettagli di carpenteria
MI010P-PE-S-C-D-9284 – SOVR. CASSONE A1 – Quote altimetriche pavimentazione in zone in cls.
MI010P-PE-S-C-D-9285 – SOVR. CASSONE H1 – Quote altimetriche pavimentazione in zone in cls.
MI010P-PE-S-C-D-9286 – SOVR. CASSONE A2 – Carpenteria
MI010P-PE-S-C-D-9287 – SOVR. CASSONE H2 – Carpenteria
MI010P-PE-S-C-D-9288 – SOVR. BANCHINA RINFUSE – Particolari di carpenteria
MI010P-PE-G-D-D-9999 – CARATTERISTICHE DEI MATERIALI E NOTE GENERALI

SCALA GRAFICA 1:200
0 1 2 3 4 5 10 15 20m


SCALA GRAFICA 1:100
0 0.5 1 1.5 2 3 4 5 6 7 8 9 10m

SEZIONE H–H
SCALA 1:200


SEZIONE A – A
SCALA 1 : 100

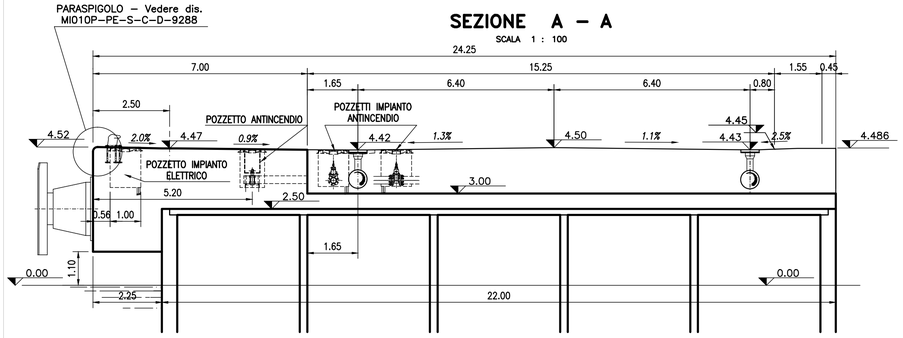


SEZIONE B – B
SCALA 1 : 100

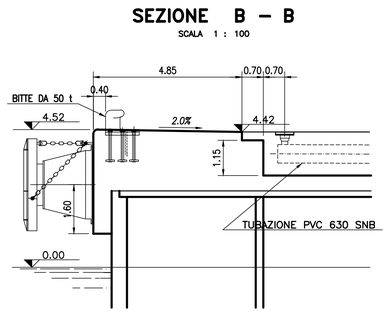


SEZIONE P – P
SCALA 1 : 100

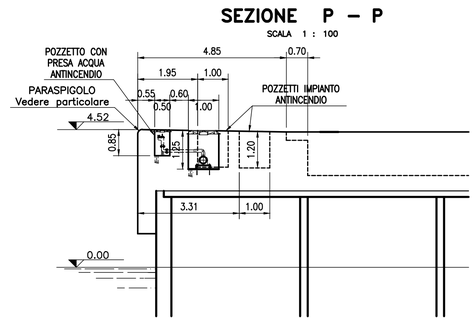

SEZIONE C – C
SCALA 1 : 100

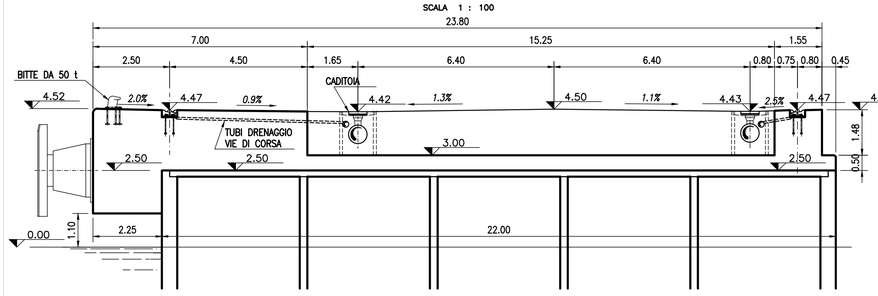

SEZIONE D – D
SCALA 1 : 100

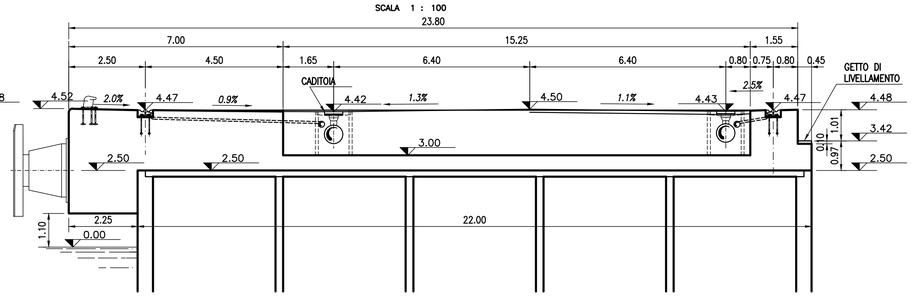

AUTORITA' PORTUALE DI SAVONA
PORTO DI VADO LIGURE

PROJECT FINANCING PER:
PROGETTAZIONE DEFINITIVA ED ESECUTIVA, ESECUZIONE DEI LAVORI DELLA NUOVA PIASTRA MULTIFUNZIONALE DEL PORTO DI VADO LIGURE E GESTIONE DELLA PARTE RELATIVA AL TERMINAL CONTENITORI

SOCIETA' DI PROGETTO : APM TERMINALS VADOLIGURE S.p.A.

MAERSK

GRANDI LAVORI FINCOSIT

PROGETTAZIONE
PROGETTISTA S.p.A.
IL RESPONSABILE
Dott. Ing. Guido Fiorini

PROGETTO ESECUTIVO - FASE 2 E CONTESTUALE PERIZIA DI VARIANTE DELLA FASE 1

ELABORATO N° :

TITOLO ELABORATO:
BANCHINA RINFUSE
PIANTA GENERALE E SEZIONI
Carpenteria Parte 1/3

MI010P-PE-S-C-D-9280-C0

DATA			
Sett. 2014	ELABORATO	CONTROLLATO	APPROVATO
SIGLA	M.CARASSALE	M.KARLSSON/P.BUONGIORNO	G. FIORINI
REVISIONE 1			
REVISIONE 2			
REVISIONE 3			

NOME FILE:
MI010P-PE-S-C-D-9280-C0.dwg

SCALA: GRAFICA

A TERMINE DI LEGGE CI RISERVIAMO LA PROPRIETA' DI QUESTO ELABORATO CON DIVIETO DI RIPRODURLO RENDENDOLO NOTO A TERZI ANCHE PARZIALMENTE SENZA NOSTRA AUTORIZZAZIONE.