

PIANTA
SCALA 1:200

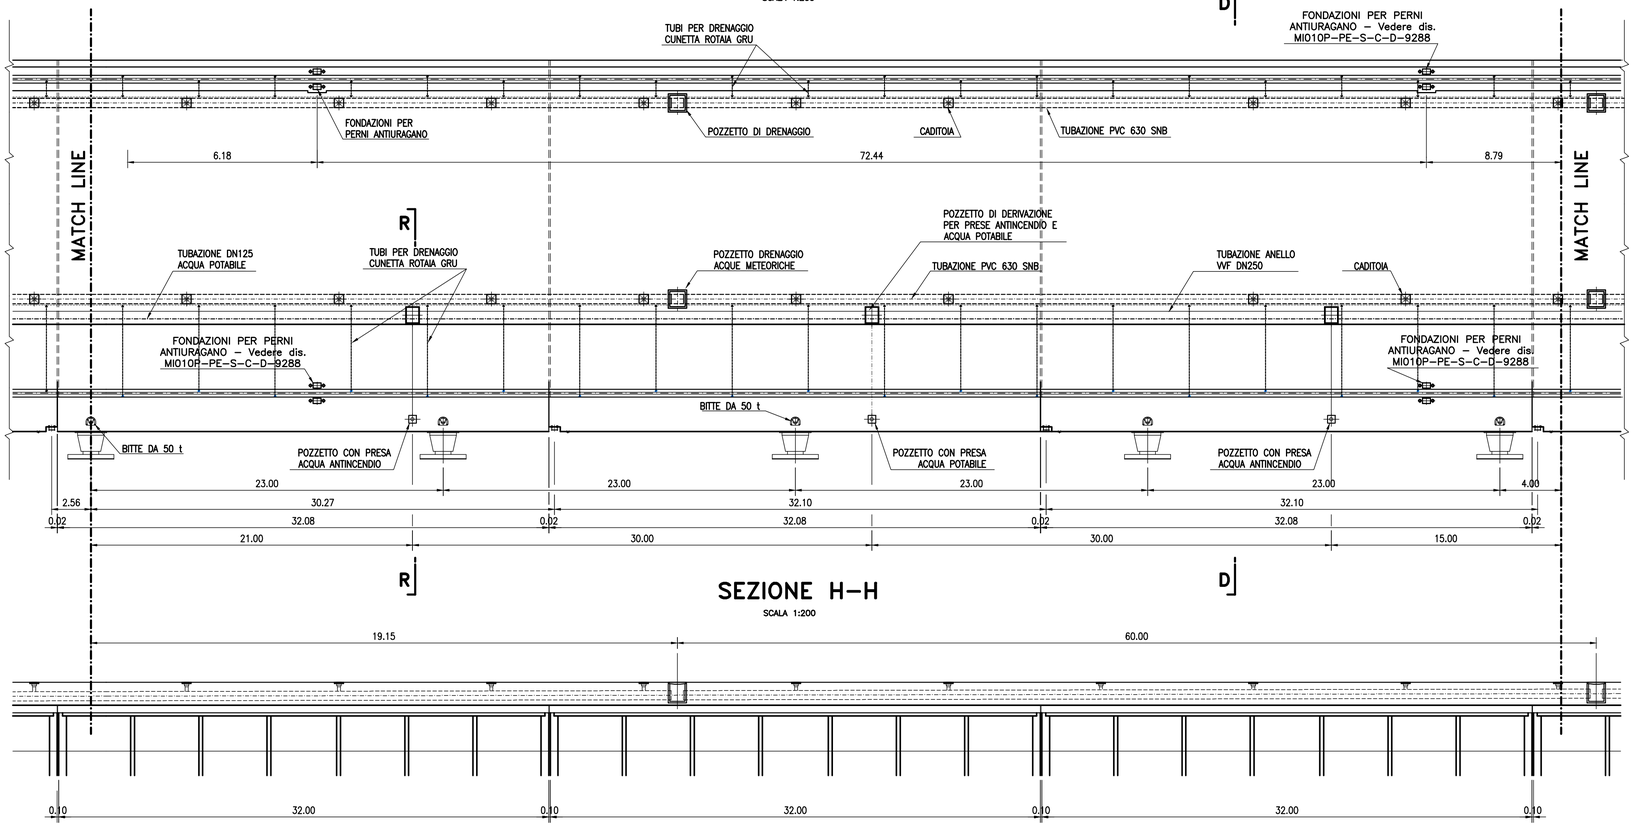


SEZIONE H–H
SCALA 1:200

SEZIONE D – D
SCALA 1 : 100

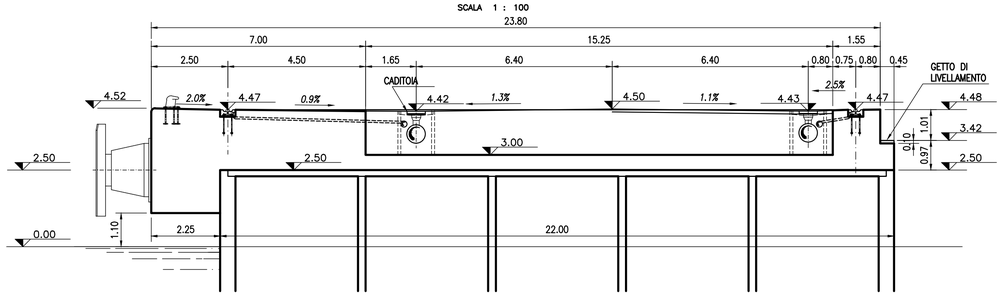

SEZIONE R – R
SCALA 1 : 100

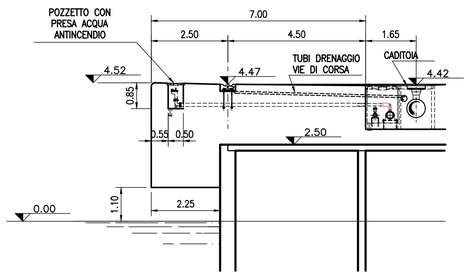

DIS. RIFERIMENTO:

MI010P–PE–S–C–D–9280 – PIANTA GENERALE E SEZIONI – Carpenteria Parte 1/3
MI010P–PE–S–C–D–9281 – PIANTA GENERALE E SEZIONI – Carpenteria Parte 2/3
MI010P–PE–S–C–D–9282 – PIANTA GENERALE E SEZIONI – Carpenteria Parte 3/3
MI010P–PE–S–C–D–9283 – SOVR. CASSONE A1 – Dettagli di carpenteria
MI010P–PE–S–C–D–9284 – SOVR. CASSONE A1 – Quote altimetriche pavimentazione in zone in cls.
MI010P–PE–S–C–D–9285 – SOVR. CASSONE H1 – Quote altimetriche pavimentazione in zone in cls.
MI010P–PE–S–C–D–9286 – SOVR. CASSONE A2 – Carpenteria
MI010P–PE–S–C–D–9287 – SOVR. CASSONE H2 – Carpenteria
MI010P–PE–S–C–D–9288 – SOVR. BANCHINA RINFUSE – Particolari di carpenteria
MI010P–PE–G–D–D–9999 – CARATTERISTICHE DEI MATERIALI E NOTE GENERALI

SCALA GRAFICA 1:200
0 1 2 3 4 5 10 15 20m

SCALA GRAFICA 1:100
0 0.5 1 1.5 2 3 4 5 6 7 8 9 10m

AUTORITA' PORTUALE DI SAVONA
PORTO DI VADO LIGURE

PROJECT FINANCING PER:
PROGETTAZIONE DEFINITIVA ED ESECUTIVA, ESECUZIONE DEI LAVORI DELLA NUOVA PIASTRA MULTIFUNZIONALE DEL PORTO DI VADO LIGURE E GESTIONE DELLA PARTE RELATIVA AL TERMINAL CONTENITORI

SOCIETA' DI PROGETTO : APM TERMINALS VADOLIGURE S.p.A.

MAERSK

GRANDI LAVORI FINCOSIT

PROGETTAZIONE
PROGETTISTA S.p.A.
IL RESPONSABILE
Dott. Ing. Guido Fiorini

PROGETTO ESECUTIVO - FASE 2 E CONTESTUALE PERIZIA DI VARIANTE DELLA FASE 1

ELABORATO N° :

TITOLO ELABORATO:
BANCHINA RINFUSE
PIANTA GENERALE E SEZIONI
Carpenteria Parte 2/3

MI010P–PE–S–C–D–9281–C0

DATA			
Sett. 2014	ELABORATO	CONTROLLATO	APPROVATO
SIGLA	M.CARASSALE	M.KARLSSON/P.BUONGIORNO	G. FIORINI
REVISIONE 1			
REVISIONE 2			
REVISIONE 3			

NOME FILE:
MI010P–PE–S–C–D–9281–C0.dwg

SCALA: GRAFICA

A TERMINE DI LEGGE CI RISERVIAMO LA PROPRIETA' DI QUESTO ELABORATO CON DIVIETO DI RIPRODURLO RENDENDOLO NOTO A TERZI ANCHE PARZIALMENTE SENZA NOSTRA AUTORIZZAZIONE.