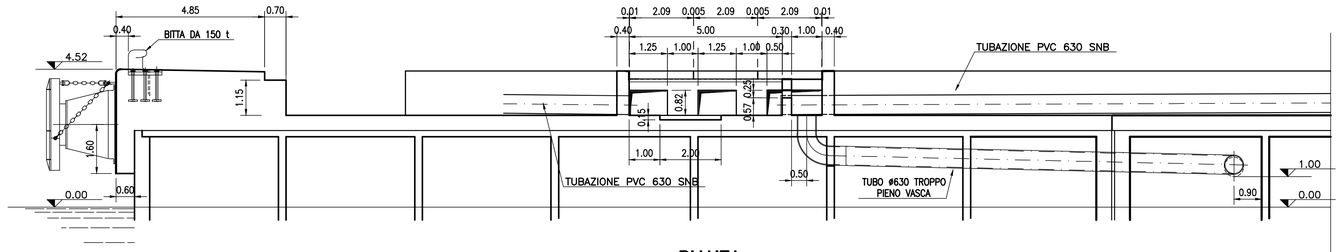
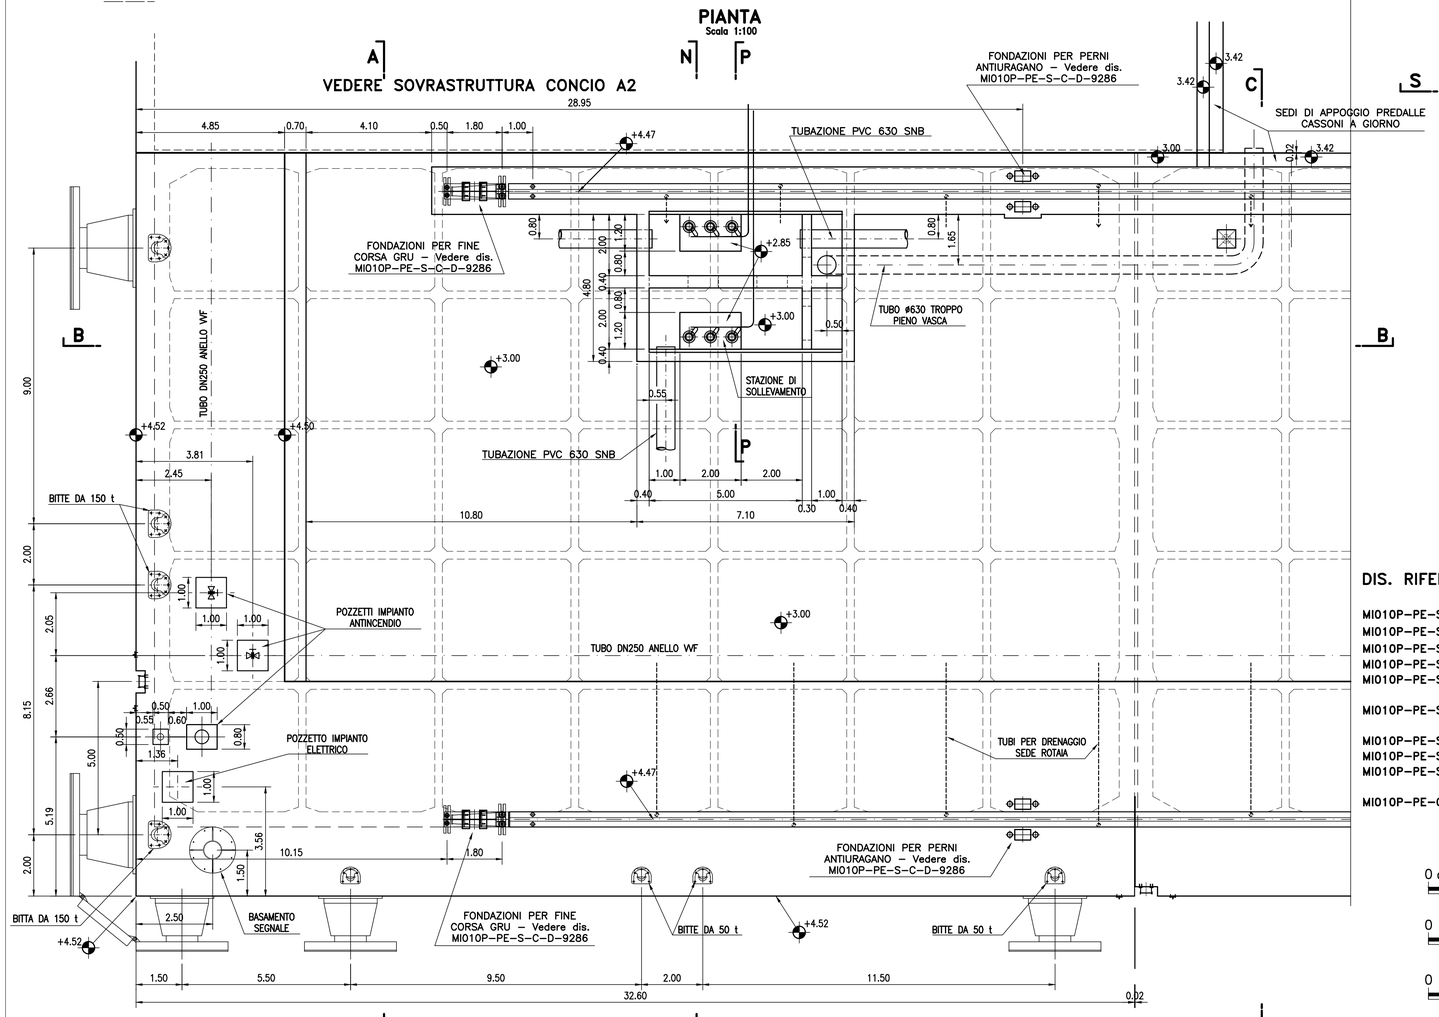
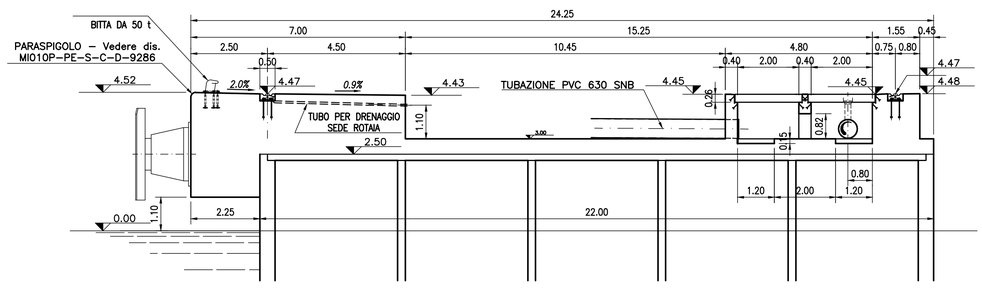
## SEZIONE B – B
Scala 1:100





## PIANTA
Scala 1:100



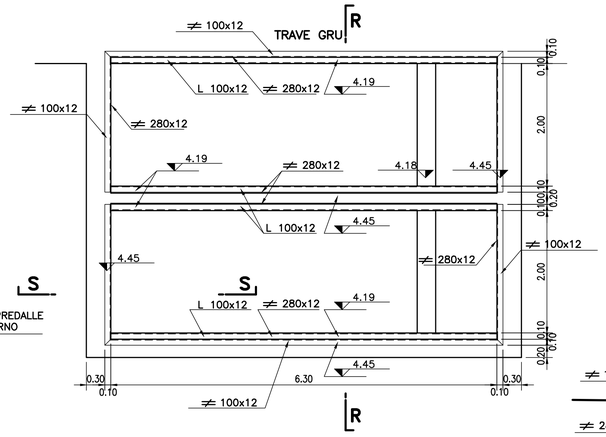

## SEZIONE N – N
SCALA 1 : 100





## STAZIONE DI SOLLEVAMENTO
INSERTI PER APPOGGIO PAGLIOLATO DI COPERTURA
Scala 1:50





## PIANTA PIASTRA ASPORTABILE (COSTRUIRE N°6 PEZZI)
Scala 1:50
(Misure in mm)

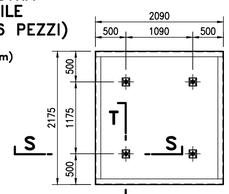


## SEZIONE T – T
SCALA 1 : 10

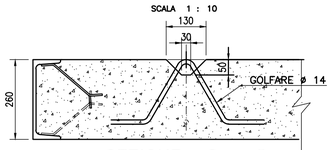



## SEZIONE S – S
SCALA 1 : 10

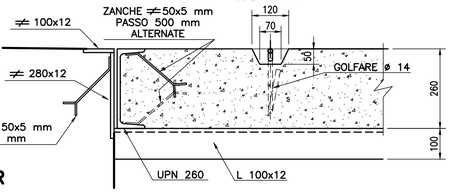


## SEZIONE R – R
SCALA 1 : 10

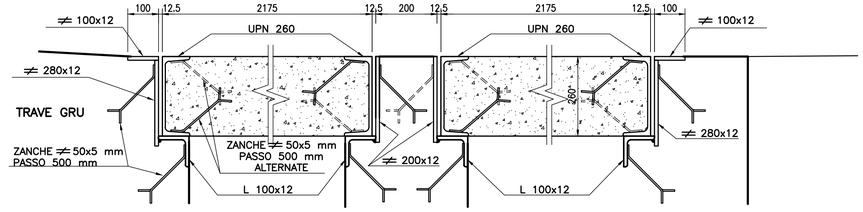


## SEZIONE P – P
Scala 1:50

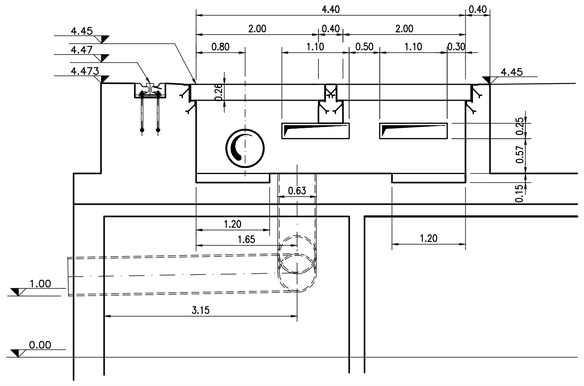

**DIS. RIFERIMENTO:**

MI010P–PE–S–C–D–9280 – PIANTA GENERALE E SEZ. – Carp. Pt. 1/3
MI010P–PE–S–C–D–9281 – PIANTA GENERALE E SEZ. – Carp. Pt. 2/3
MI010P–PE–S–C–D–9282 – PIANTA GENERALE E SEZ. – Carp. Pt. 3/3
MI010P–PE–S–C–D–9283 – SOVR. CASSONE A1 – Dettagli di carp.
MI010P–PE–S–C–D–9284 – SOVR. CASSONE A1 – Quote altimetriche pavimentazione in zone in cls.
MI010P–PE–S–C–D–9285 – SOVR. CASSONE H1 – Quote altimetriche pavimentazione in zone in cls.
MI010P–PE–S–C–D–9286 – SOVR. CASSONE A2 – Carpenteria
MI010P–PE–S–C–D–9287 – SOVR. CASSONE H2 – Carpenteria
MI010P–PE–S–C–D–9288 – SOVR. BANCHINA RINFUSE – Particolari di carpenteria
MI010P–PE–G–D–D–9999 – CARATTERISTICHE DEI MATERIALI E NOTE GENERALI

SCALA GRAFICA 1:100
0 0.5 1 1.5 2 3 4 5 6 7 8 9 10m

SCALA GRAFICA 1:50
0 0.5 1 1.5 2 2.5 3 3.5 4 4.5 5m

SCALA GRAFICA 1:10
0 10 20 30 40 50 60 70 80 90 100cm

**AUTORITA' PORTUALE DI SAVONA**
PORTO DI VADO LIGURE

PROJECT FINANCING PER:
PROGETTAZIONE DEFINITIVA ED ESECUTIVA, ESECUZIONE DEI LAVORI DELLA NUOVA PIASTRA MULTIFUNZIONALE DEL PORTO DI VADO LIGURE E GESTIONE DELLA PARTE RELATIVA AL TERMINAL CONTENITORI

SOCIETA' DI PROGETTO : APM TERMINALS VADOLIGURE S.p.A.

MAERSK | GRANDI LAVORI FINCOSIT

PROGETTAZIONE
S.p.A.
IL RESPONSABILE
Dott. Ing. Guido Fiorini

PROGETTO ESECUTIVO - FASE 2 E CONTESTUALE PERIZIA DI VARIANTE DELLA FASE 1

ELABORATO N° :

TITOLO ELABORATO:
BANCHINA RINFUSE
SOVRASTRUTTURA
CONCIO SU CASSONE A1
Dettagli di carpenteria

MI010P–PE–S–C–D–9283–C0

| DATA | | | |
|---|---|---|---|
| Sett. 2014 | ELABORATO | CONTROLLATO | APPROVATO |
| SIGLA | M. CARASSALE | M.KARLSSON/P.BUONGIORNO | G.FIORINI |
| REVISIONE 1 | | | |
| REVISIONE 2 | | | |
| REVISIONE 3 | | | |

NOME FILE:
MI010P–PE–S–C–D–9283–C0.dwg

SCALA: GRAFICA

A TERMINE DI LEGGE CI RISERVIAMO LA PROPRIETA' DI QUESTO ELABORATO CON DIVIETO DI RIPRODURLO RENDENDOLO NOTO A TERZI ANCHE PARZIALMENTE SENZA NOSTRA AUTORIZZAZIONE.