
PIANTA
Scala 1:100

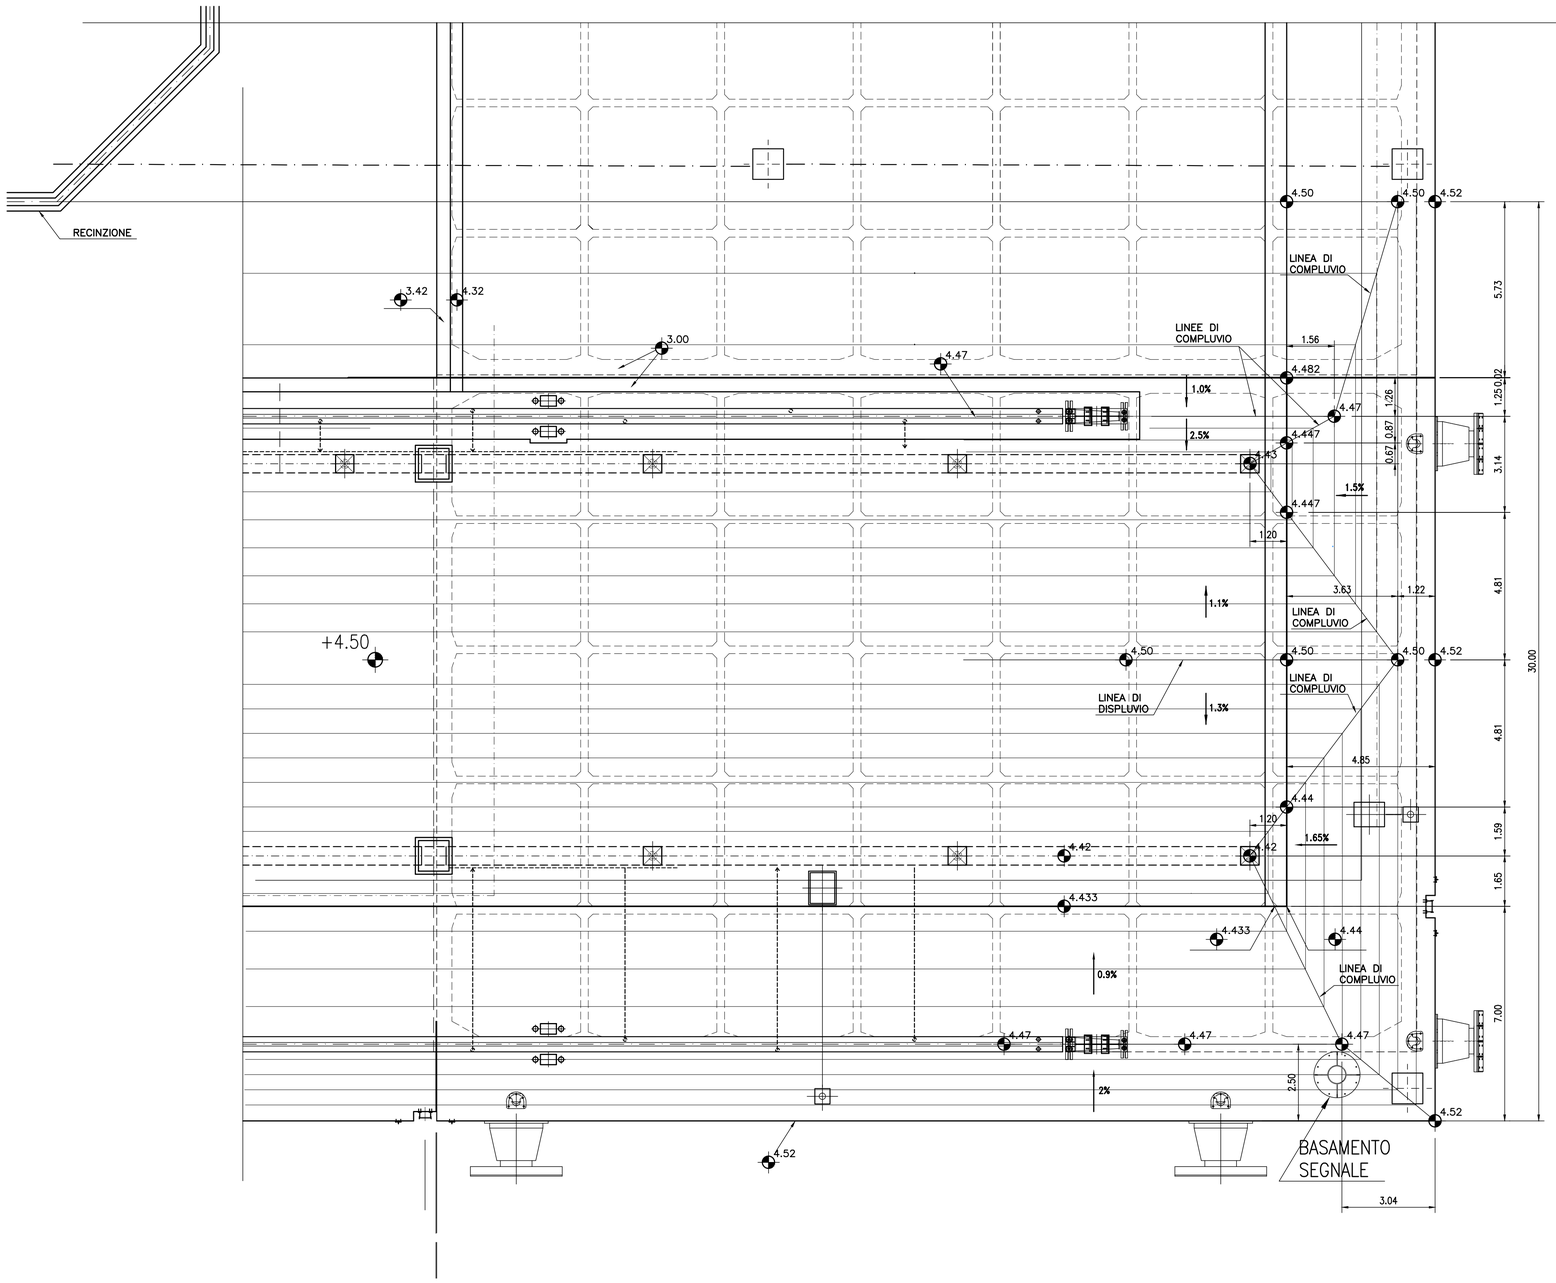

DIS. RIFERIMENTO:

MI010P-PE-S-C-D-9280 – PIANTA GENERALE E SEZIONI – Carpenteria Parte 1/3
MI010P-PE-S-C-D-9281 – PIANTA GENERALE E SEZIONI – Carpenteria Parte 2/3
MI010P-PE-S-C-D-9282 – PIANTA GENERALE E SEZIONI – Carpenteria Parte 3/3
MI010P-PE-S-C-D-9283 – SOVR. CASSONE A1 – Dettagli di carpenteria
MI010P-PE-S-C-D-9284 – SOVR. CASSONE A1 – Quote altimetriche pavimentazione in zone in cls.
MI010P-PE-S-C-D-9285 – SOVR. CASSONE H1 – Quote altimetriche pavimentazione in zone in cls.
MI010P-PE-S-C-D-9286 – SOVR. CASSONE A2 – Carpenteria
MI010P-PE-S-C-D-9287 – SOVR. CASSONE H2 – Carpenteria
MI010P-PE-S-C-D-9288 – SOVR. BANCHINA RINFUSE – Particolari di carpenteria
MI010P-PE-G-D-D-9999 – CARATTERISTICHE DEI MATERIALI E NOTE GENERALI

SCALA GRAFICA 1:100

0 0.5 1 1.5 2 3 4 5 6 7 8 9 10m

AUTORITA' PORTUALE DI SAVONA

PORTO DI VADO LIGURE

PROJECT FINANCING PER:

PROGETTAZIONE DEFINITIVA ED ESECUTIVA, ESECUZIONE DEI LAVORI DELLA NUOVA PIASTRA MULTIFUNZIONALE DEL PORTO DI VADO LIGURE E GESTIONE DELLA PARTE RELATIVA AL TERMINAL CONTENITORI

SOCIETA' DI PROGETTO : APM TERMINALS VADOLIGURE S.p.A.

MAERSK

GRANDI LAVORI FINCOSIT

PROGETTAZIONE

S.p.A.

IL RESPONSABILE
Dott. Ing. Guido Fiorini

PROGETTO ESECUTIVO - FASE 2 E CONTESTUALE PERIZIA DI VARIANTE DELLA FASE 1

ELABORATO N° :

MI010P-PE-S-C-D-9285-C0

TITOLO ELABORATO:
BANCHINA RINFUSE - SOVRASTRUTTURA
CONCIO SU CASSONE H1
Quote altimetriche pavimentazione nelle zone in cls
Carpenteria

DATA			
Sett. 2014	ELABORATO	CONTROLLATO	APPROVATO
SIGLA	M. CARASSALE	M.KARLSSON/P.BUONGIORNO	G.FIORINI
REVISIONE 1			
REVISIONE 2			
REVISIONE 3			

NOME FILE:
MI010P-PE-S-C-D-9285-C0.dwg

SCALA: GRAFICA

A TERMINE DI LEGGE CI RISERVIAMO LA PROPRIETA' DI QUESTO ELABORATO CON DIVIETO DI RIPRODURLO RENDENDOLO NOTO A TERZI ANCHE PARZIALMENTE SENZA NOSTRA AUTORIZZAZIONE.