

FONDAZIONE RESPINGENTE VIA DI CORSA LATO INTERNO

SCALA 1:50


SEZIONE A–A

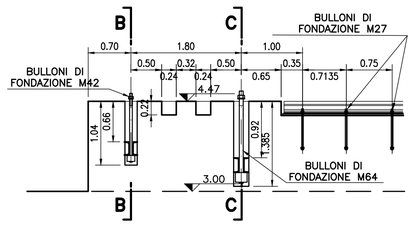


SEZIONE C–C

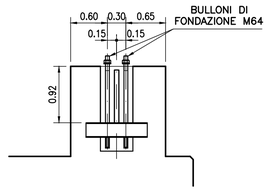

PIANTA

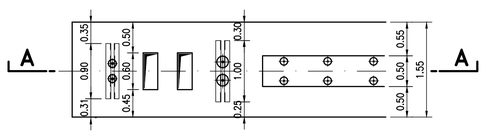


SEZIONE B–B

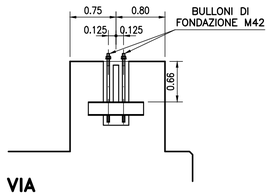


FONDAZIONE RESPINGENTE VIA DI CORSA LATO MARE

SCALA 1:50


SEZIONE A–A

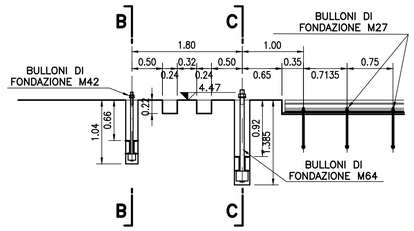


SEZIONE C–C

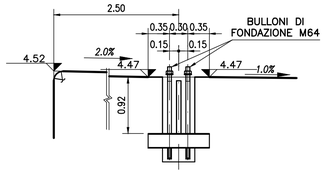

PIANTA

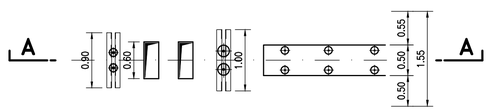



SEZIONE B–B

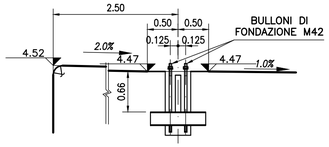

BASE RESPINGENTE PARTICOLARE ANCORAGGIO

SCALA 1:10

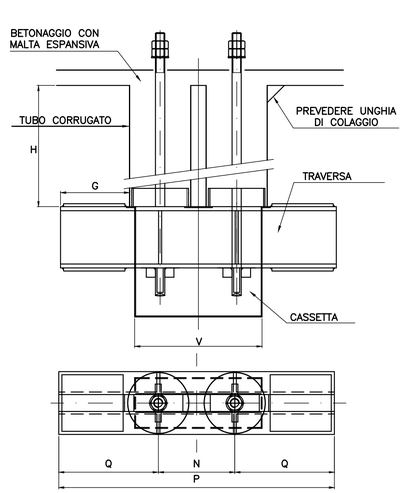

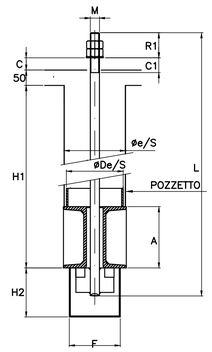


DATI BULLONE						TRAVERSA / CASSETTA								
M	L	H1	R1	C	C1	A	P	N	Q	G	H2	F	V	øDe/S
M42x4.5	1050+C	800	90		50	200	900	250	325	225	160	166	416	185/S
M64x6	1455+C	1100	130		50	240	1000	300	350	225	225	228	528	230/S


FONDAZIONI FER PERNI ANTIURAGANO VIA DI CORSA LATO INTERNO

SCALA 1:50


PIANTA

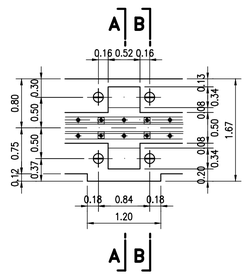

SEZIONE A–A

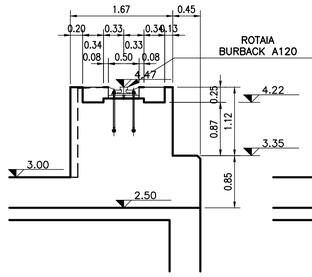


SEZIONE B–B

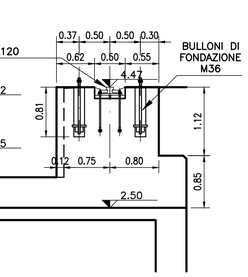


FONDAZIONI FER PERNI ANTIURAGANO VIA DI CORSA LATO MARE

SCALA 1:50


PIANTA

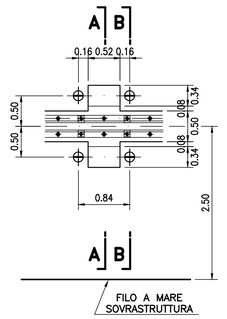

SEZIONE A–A

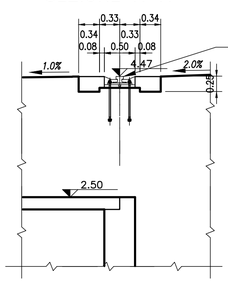

SEZIONE B–B

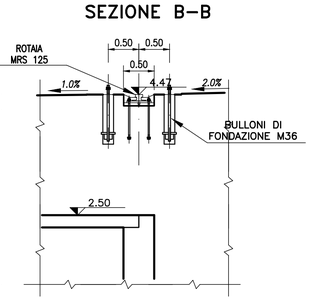

DIS. RIFERIMENTO:

MI010P–PE–S–C–D–9280 – PIANTA GENERALE E SEZ. – Carp. Pt. 1/3
MI010P–PE–S–C–D–9281 – PIANTA GENERALE E SEZ. – Carp. Pt. 2/3
MI010P–PE–S–C–D–9282 – PIANTA GENERALE E SEZ. – Carp. Pt. 3/3
MI010P–PE–S–C–D–9283 – SOVR. CASSONE A1 – Dettagli di carp.
MI010P–PE–S–C–D–9284 – SOVR. CASSONE A1 – Quote altimetriche pavimentazione in zone in cls.
MI010P–PE–S–C–D–9285 – SOVR. CASSONE H1 – Quote altimetriche pavimentazione in zone in cls.
MI010P–PE–S–C–D–9286 – SOVR. CASSONE A2 – Carpenteria
MI010P–PE–S–C–D–9287 – SOVR. CASSONE H2 – Carpenteria
MI010P–PE–S–C–D–9288 – SOVR. BANCHINA RINFUSE – Particolari di carpenteria
MI010P–PE–G–D–D–9999 – CARATTERISTICHE DEI MATERIALI E NOTE GENERALI

SCALA GRAFICA 1:50

0 0.5 1 1.5 2 2.5 3 3.5 4 4.5 5m

SCALA GRAFICA 1:25

0 0.1 0.2 0.3 0.4 0.50 0.75 1 1.25 1.50 1.75 2 2.25 2.5m


SCALA GRAFICA 1:10

0 10 20 30 40 50 60 70 80 90 100cm


PARTICOLARE ROTAIA

(MISURE IN mm)
SCALA 1:10


PIANTA

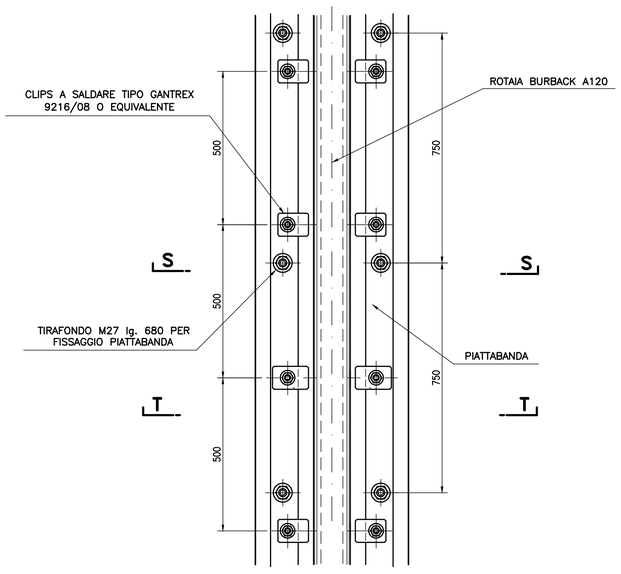

SEZIONE S–S

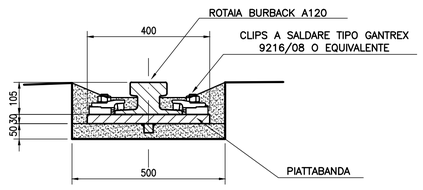


SEZIONE T–T

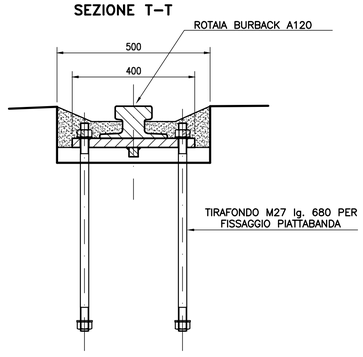

PARASPIGOLO

(MISURE IN mm)
SCALA 1:25

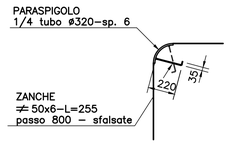

AUTORITA' PORTUALE DI SAVONA

PORTO DI VADO LIGURE

PROJECT FINANCING PER:

PROGETTAZIONE DEFINITIVA ED ESECUTIVA, ESECUZIONE DEI LAVORI DELLA NUOVA PIASTRA MULTIFUNZIONALE DEL PORTO DI VADO LIGURE E GESTIONE DELLA PARTE RELATIVA AL TERMINAL CONTENITORI

SOCIETA' DI PROGETTO : APM TERMINALS VADOLIGURE S.p.A.

MAERSK

GRANDI LAVORI FINCOSIT

PROGETTAZIONE

TECHNITAL S.p.A.

IL RESPONSABILE
Dott. Ing. Guido Fiorini

PROGETTO ESECUTIVO - FASE 2 E CONTESTUALE PERIZIA DI VARIANTE DELLA FASE 1

ELABORATO N° :

TITOLO ELABORATO:

BANCHINA RINFUSE
SOVRASTRUTTURA
PARTICOLARI

MI010P–PE–S–C–D–9288–C0

DATA			
Sett. 2014	ELABORATO	CONTROLLATO	APPROVATO
SIGLA	M. CARASSALE	M.KARLSSON/P.BUONGIORNO	G.FIORINI
REVISIONE 1			
REVISIONE 2			
REVISIONE 3			

NOME FILE:
MI010P–PE–S–C–D–9288–C0.dwg

SCALA: GRAFICA

A TERMINE DI LEGGE CI RISERVIAMO LA PROPRIETA' DI QUESTO ELABORATO CON DIVIETO DI RIPRODURLO RENDENDOLO NOTO A TERZI ANCHE PARZIALMENTE SENZA NOSTRA AUTORIZZAZIONE.