

PIANTA

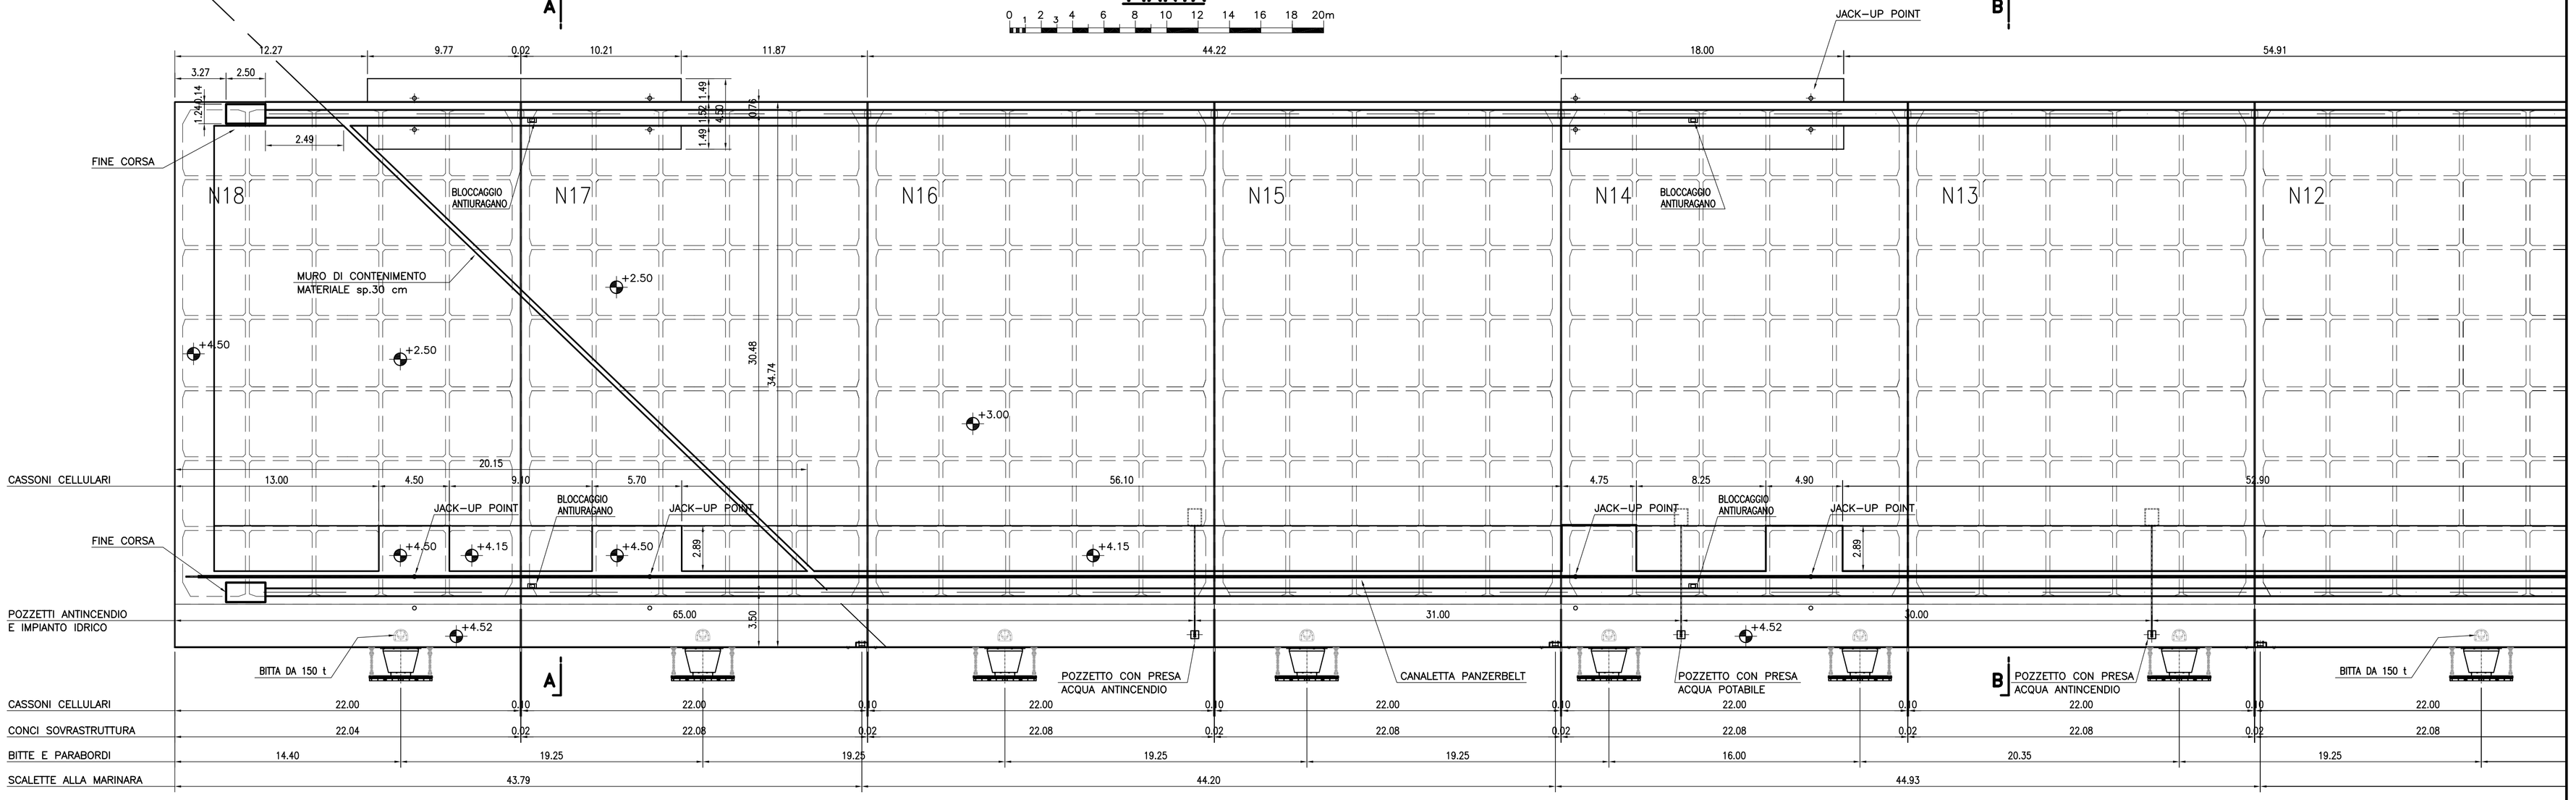


SEZIONE A–A
IN CORRISP. MURO DI CONTENIMENTO

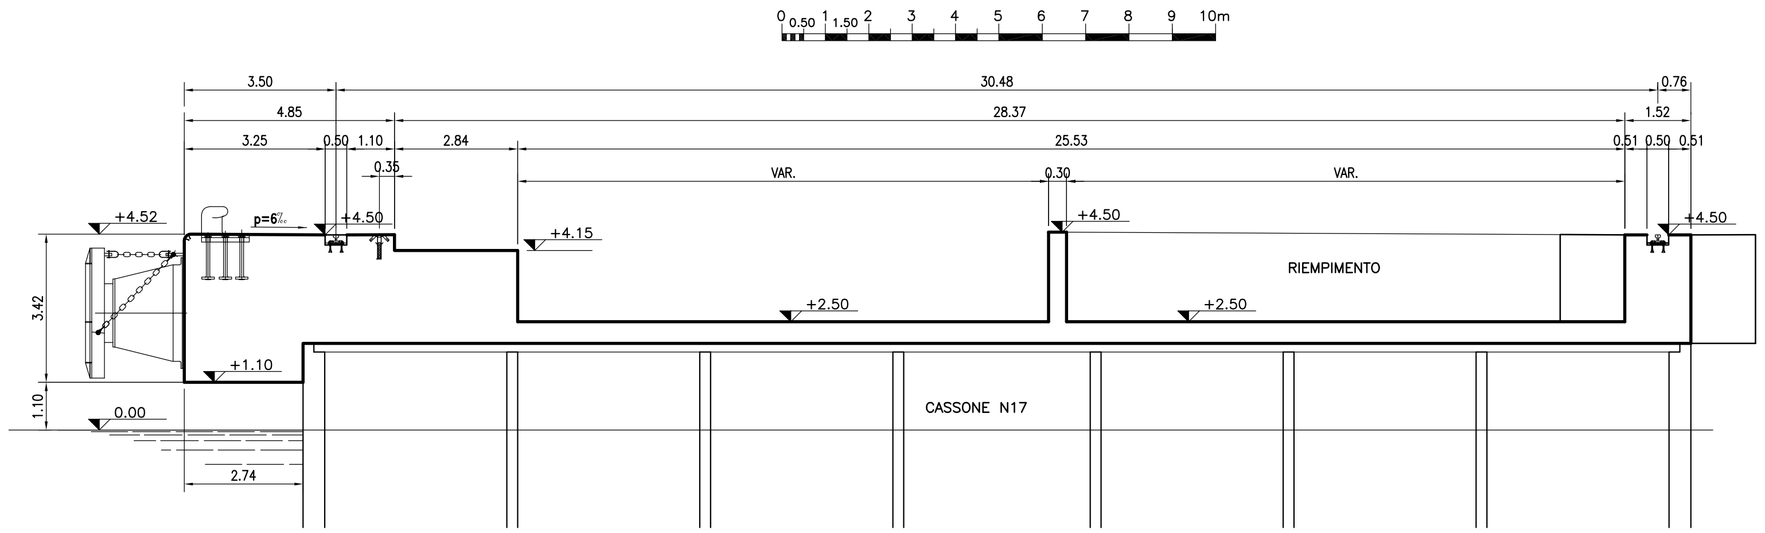


PARTICOLARE PARASPIGOLO

SCALA 1:25

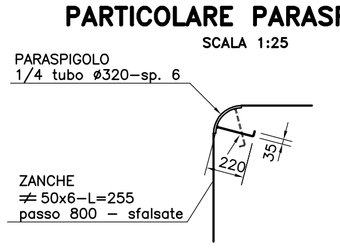

SEZIONE B–B

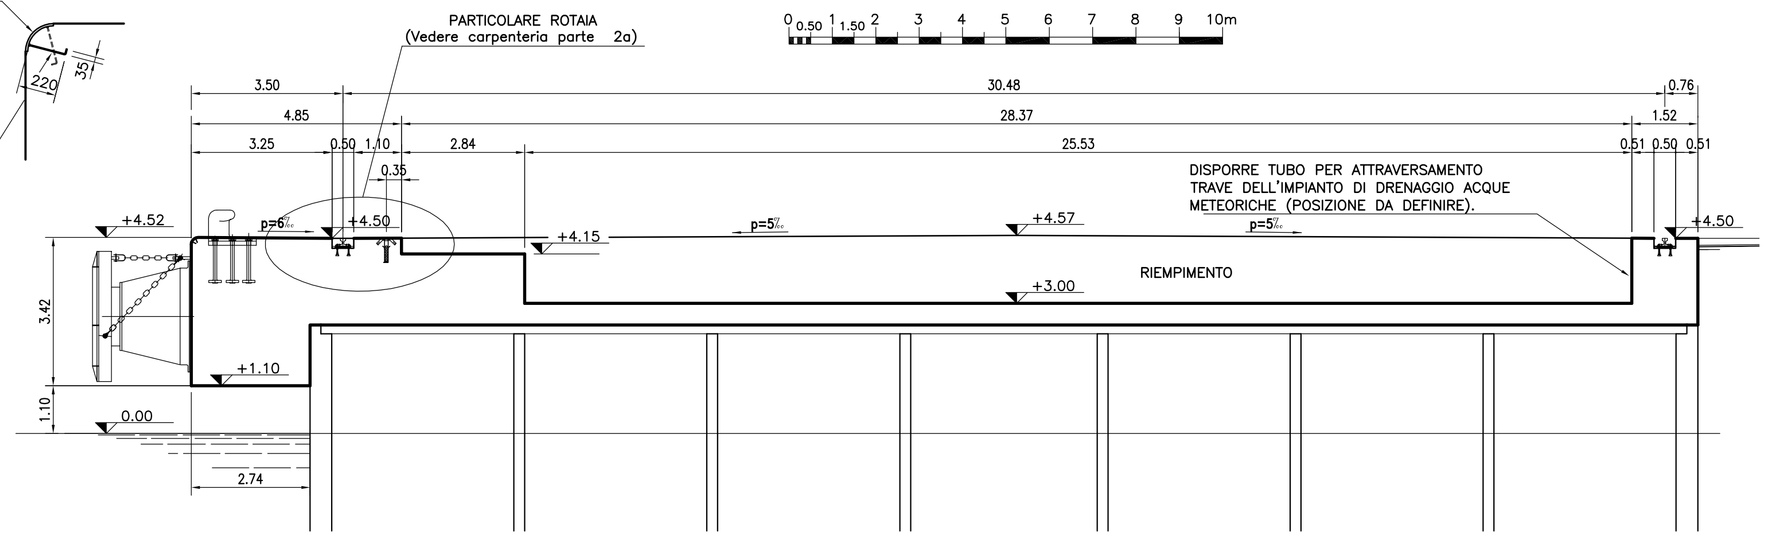

DIS. RIFERIMENTO:

MI010P–PE–S–C–D–9345 – PIANTA GENERALE E SEZIONI Carpenteria parte 1a
MI010P–PE–S–C–D–9346 – PIANTA GENERALE E SEZIONI Carpenteria parte 2a
MI010P–PE–S–C–D–9347 – PIANTA GENERALE E SEZIONI Carpenteria parte 3a
MI010P–PE–G–D–D–9999 – CARATTERISTICHE DEI MATERIALI E NOTE GENERALI

AUTORITA' PORTUALE DI SAVONA

PORTO DI VADO LIGURE

PROJECT FINANCING PER:

PROGETTAZIONE DEFINITIVA ED ESECUTIVA, ESECUZIONE DEI LAVORI DELLA NUOVA PIASTRA MULTIFUNZIONALE DEL PORTO DI VADO LIGURE E GESTIONE DELLA PARTE RELATIVA AL TERMINAL CONTENITORI

SOCIETA' DI PROGETTO : APM TERMINALS VADOLIGURE S.p.A.

MAERSK

CLF GRANDI LAVORI FINCOSIT

PROGETTAZIONE

TECHNITAL S.p.A.

IL RESPONSABILE
Dott. Ing. Guido Fiorini

PROGETTO ESECUTIVO - FASE 2 E CONTESTUALE PERIZIA DI VARIANTE DELLA FASE 1

ELABORATO N° :

TITOLO ELABORATO:

TERRAPIENO - BANCHINA CONTAINERS
ZONA TERRAPIENO - SOVRASTRUTTURA
PIANTA GENERALE - parte 1/3
Carpenteria

MI010P–PE–S–C–D–9345–C0

DATA			
Settembre 2014	ELABORATO	CONTROLLATO	APPROVATO
SIGLA	R.REVELLO	M.KARLSSON/P.BUONGIORNO	G.FIORINI
REVISIONE 1			
REVISIONE 2			
REVISIONE 3			

NOME FILE:
MI010P–PE–S–C–D–9345–C0.dwg

SCALA: GRAFICA

A TERMINE DI LEGGE CI RISERVIAMO LA PROPRIETA' DI QUESTO ELABORATO CON DIVIETO DI RIPRODURLO RENDENDOLO NOTO A TERZI ANCHE PARZIALMENTE SENZA NOSTRA AUTORIZZAZIONE.