


PIANTA

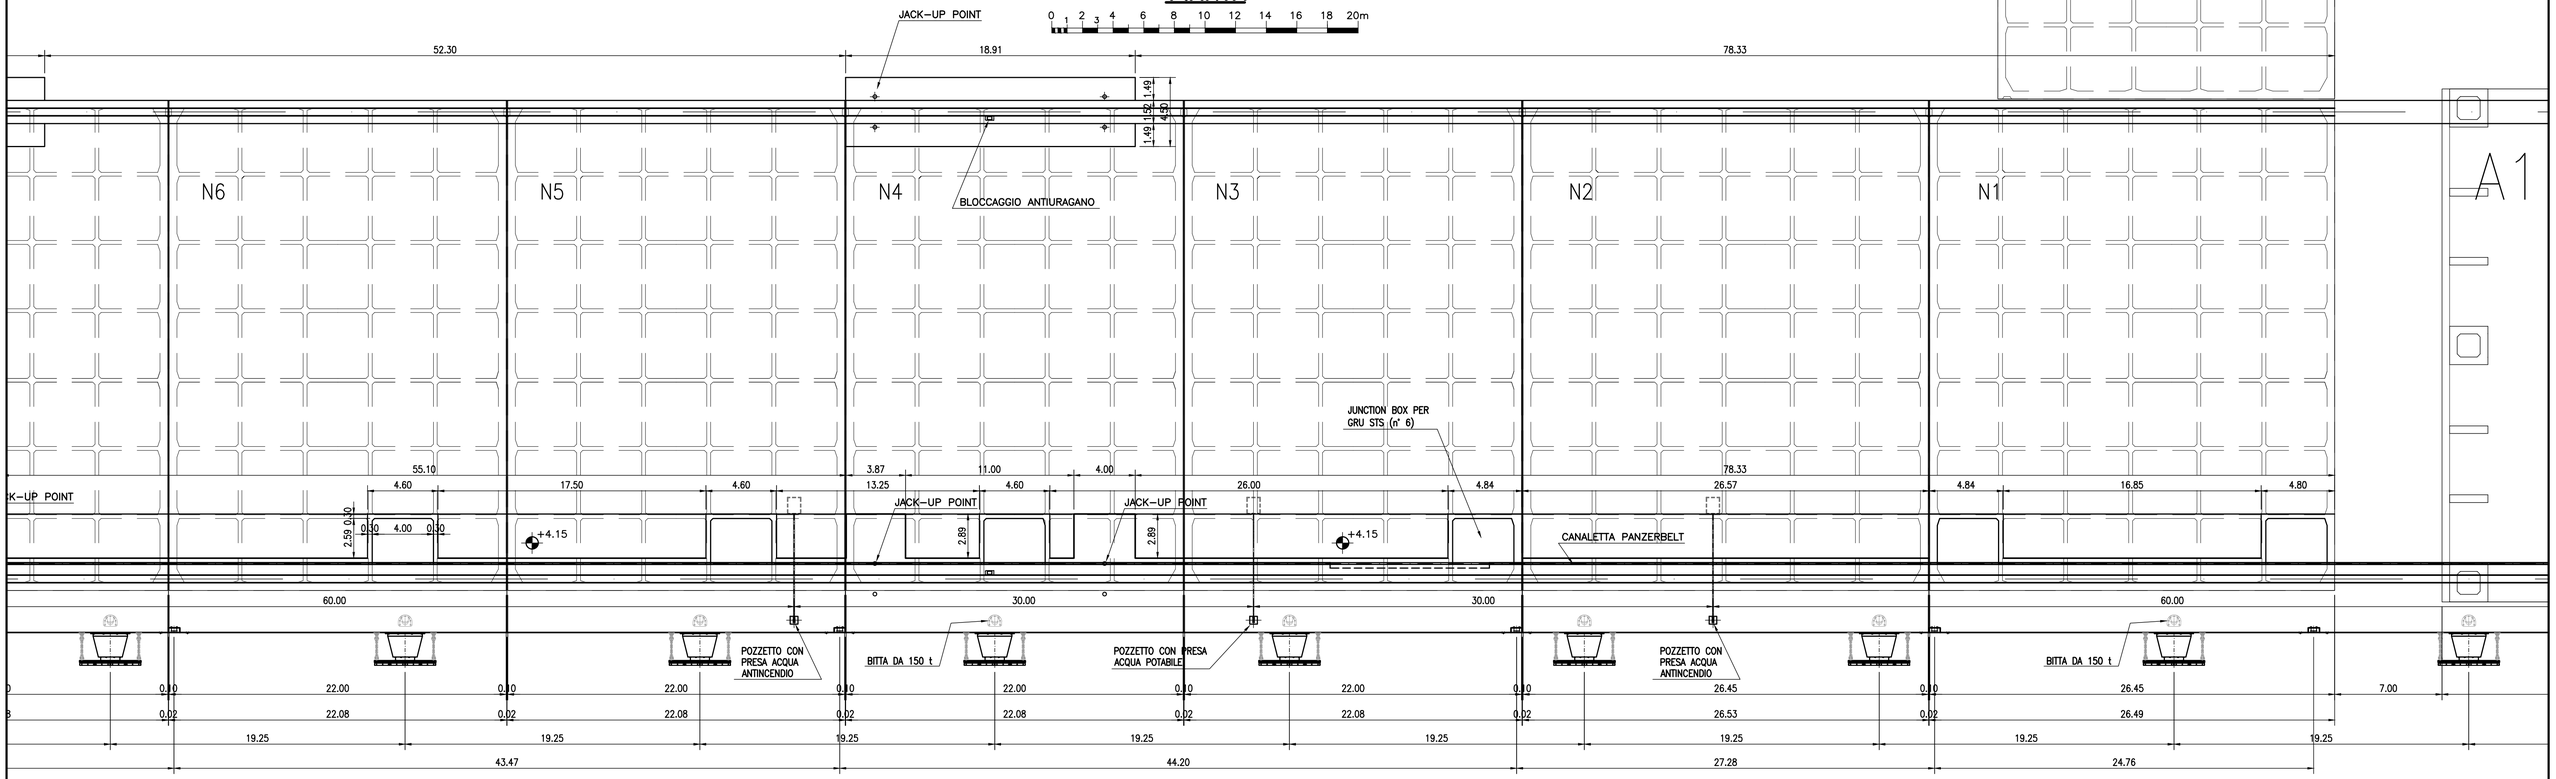


SEZIONE IN CORRISP. JUNCTION BOX

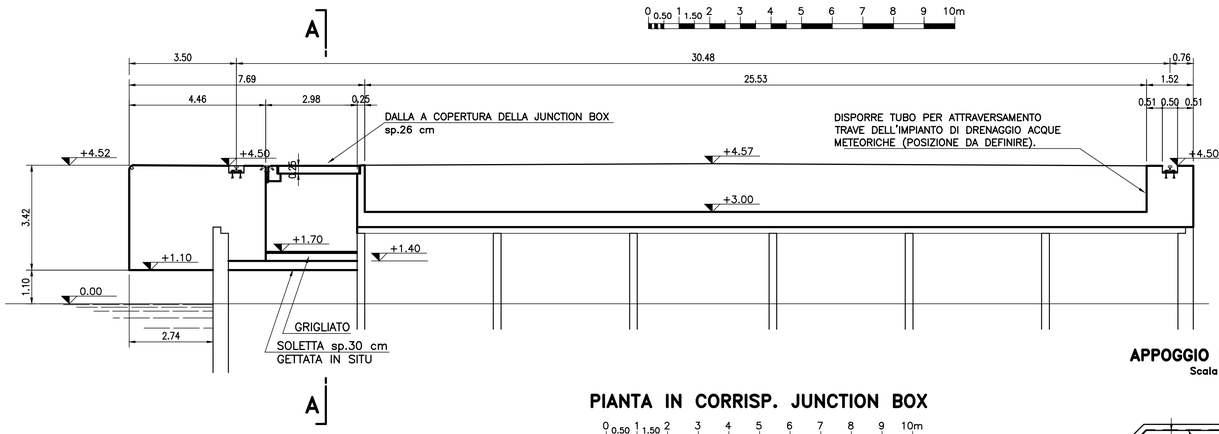

SEZIONE A–A

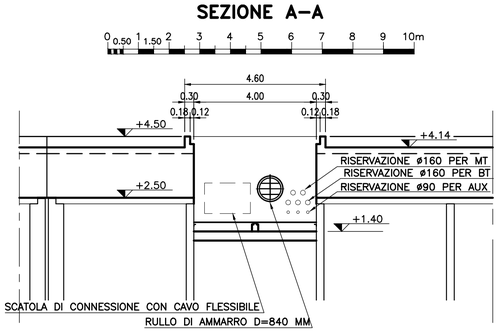

PIANTA IN CORRISP. JUNCTION BOX

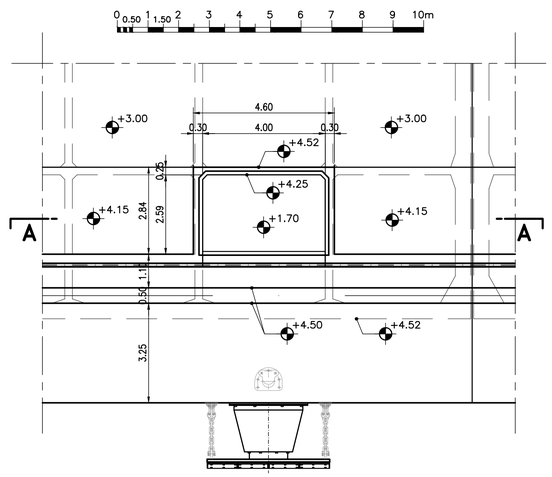

DIS. RIFERIMENTO:

MI010P-PE-S-C-D-9345 – PIANTA GENERALE E SEZIONI – Carpenteria parte 1a
MI010P-PE-S-C-D-9346 – PIANTA GENERALE E SEZIONI – Carpenteria parte 2a
MI010P-PE-S-C-D-9347 – PIANTA GENERALE E SEZIONI – Carpenteria parte 3a
MI010P-PE-G-D-D-9999 – CARATTERISTICHE DEI MATERIALI E NOTE GENERALI

SCALA GRAFICA 1:50


0 0.5 1 1.5 2 2.5 3 3.5 4 4.5 5m

SCALA GRAFICA 1:20

0 20 40 60 80 100 200cm

SEZIONE U – U

SCALA 1 : 20

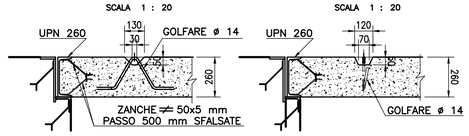


SEZIONE T – T

SCALA 1 : 20


APPOGGIO PIASTRA ASPORTABILE

Scala 1:50 (Misure in mm)

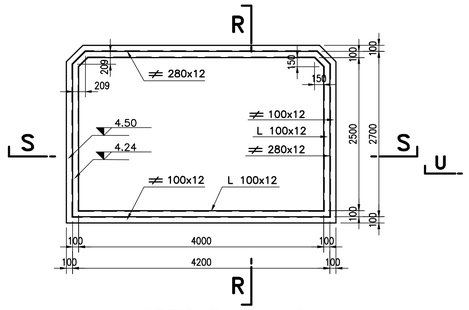


PIANTA PIASTRA ASPORTABILE

Scala 1:50 (Misure in mm)

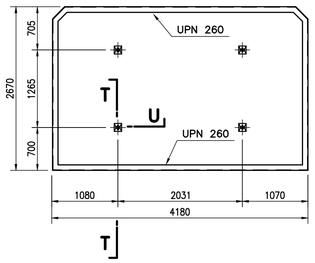


SEZIONE R – R

SCALA 1 : 20

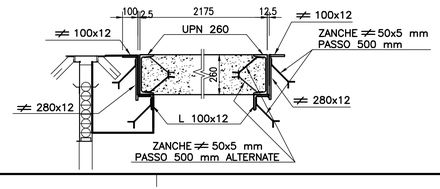

SEZIONE S – T

SCALA 1 : 20

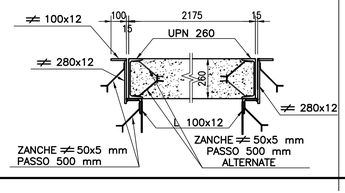

AUTORITA' PORTUALE DI SAVONA

PORTO DI VADO LIGURE

PROJECT FINANCING PER:

PROGETTAZIONE DEFINITIVA ED ESECUTIVA, ESECUZIONE DEI LAVORI DELLA NUOVA PIASTRA MULTIFUNZIONALE DEL PORTO DI VADO LIGURE E GESTIONE DELLA PARTE RELATIVA AL TERMINAL CONTENITORI

SOCIETA' DI PROGETTO : APM TERMINALS VADOLIGURE S.p.A.

MAERSK

GRANDI LAVORI FINCOSIT

PROGETTAZIONE

PROGETTISTA S.p.A.

IL RESPONSABILE
Dott. Ing. Guido Fiorini

PROGETTO ESECUTIVO - FASE 2 E CONTESTUALE PERIZIA DI VARIANTE DELLA FASE 1

ELABORATO N° :

TITOLO ELABORATO:

TERRAPIENO - BANCHINA CONTAINERS
ZONA TERRAPIENO - SOVRASTRUTTURA
PIANTA GENERALE - parte 3/3
Carpenteria

MI010P-PE-S-C-D-9347-C0

DATA			
Settembre 2014	ELABORATO	CONTROLLATO	APPROVATO
SIGLA	R.REVELLO	M.KARLSSON/P.BUONGIORNO	G.FIORINI
REVISIONE 1			
REVISIONE 2			
REVISIONE 3			

NOME FILE:

MI010P-PE-S-C-D-9347-C0.dwg

SCALA: GRAFICA

A TERMINE DI LEGGE CI RISERVIAMO LA PROPRIETA' DI QUESTO ELABORATO CON DIVIETO DI RIPRODURLO RENDENDOLO NOTO A TERZI ANCHE PARZIALMENTE SENZA NOSTRA AUTORIZZAZIONE.