
Punto	Progr.	Est	Nord	Azimut	Raggio	Svil	Angolo
V.01	0.00	1455482.38	4901689.70	70.241°			
V.02	5.62	1455487.67	4901691.60	70.241°			
					13.00	9.32	41.094°
V.03	14.95	1455494.63	4901697.50	29.147°			
V.04	94.06	1455533.16	4901766.60	29.147°			
					34.00	9.11	15.350°
V.05	103.17	1455538.61	4901773.87	44.497°			
V.06	423.92	1455763.41	4902002.65	359.497°			
V.07	466.34	1455763.04	4902045.08	44.497°			
V.08	826.33	1456015.34	4902301.86	134.497°			
V.09	1116.33	1456222.20	4902098.61	224.497°			
V.10	1793.32	1455747.71	4901615.71	224.497°			
V.11	1837.68	1455716.63	4901584.07	314.497°			
V.12	1880.27	1455686.25	4901613.92	268.332°			
V.13	2033.82	1455532.76	4901609.45	334.680°			
V.14	2037.94	1455531.00	4901613.18	313.093°			
V.15	2076.08	1455503.15	4901639.24				

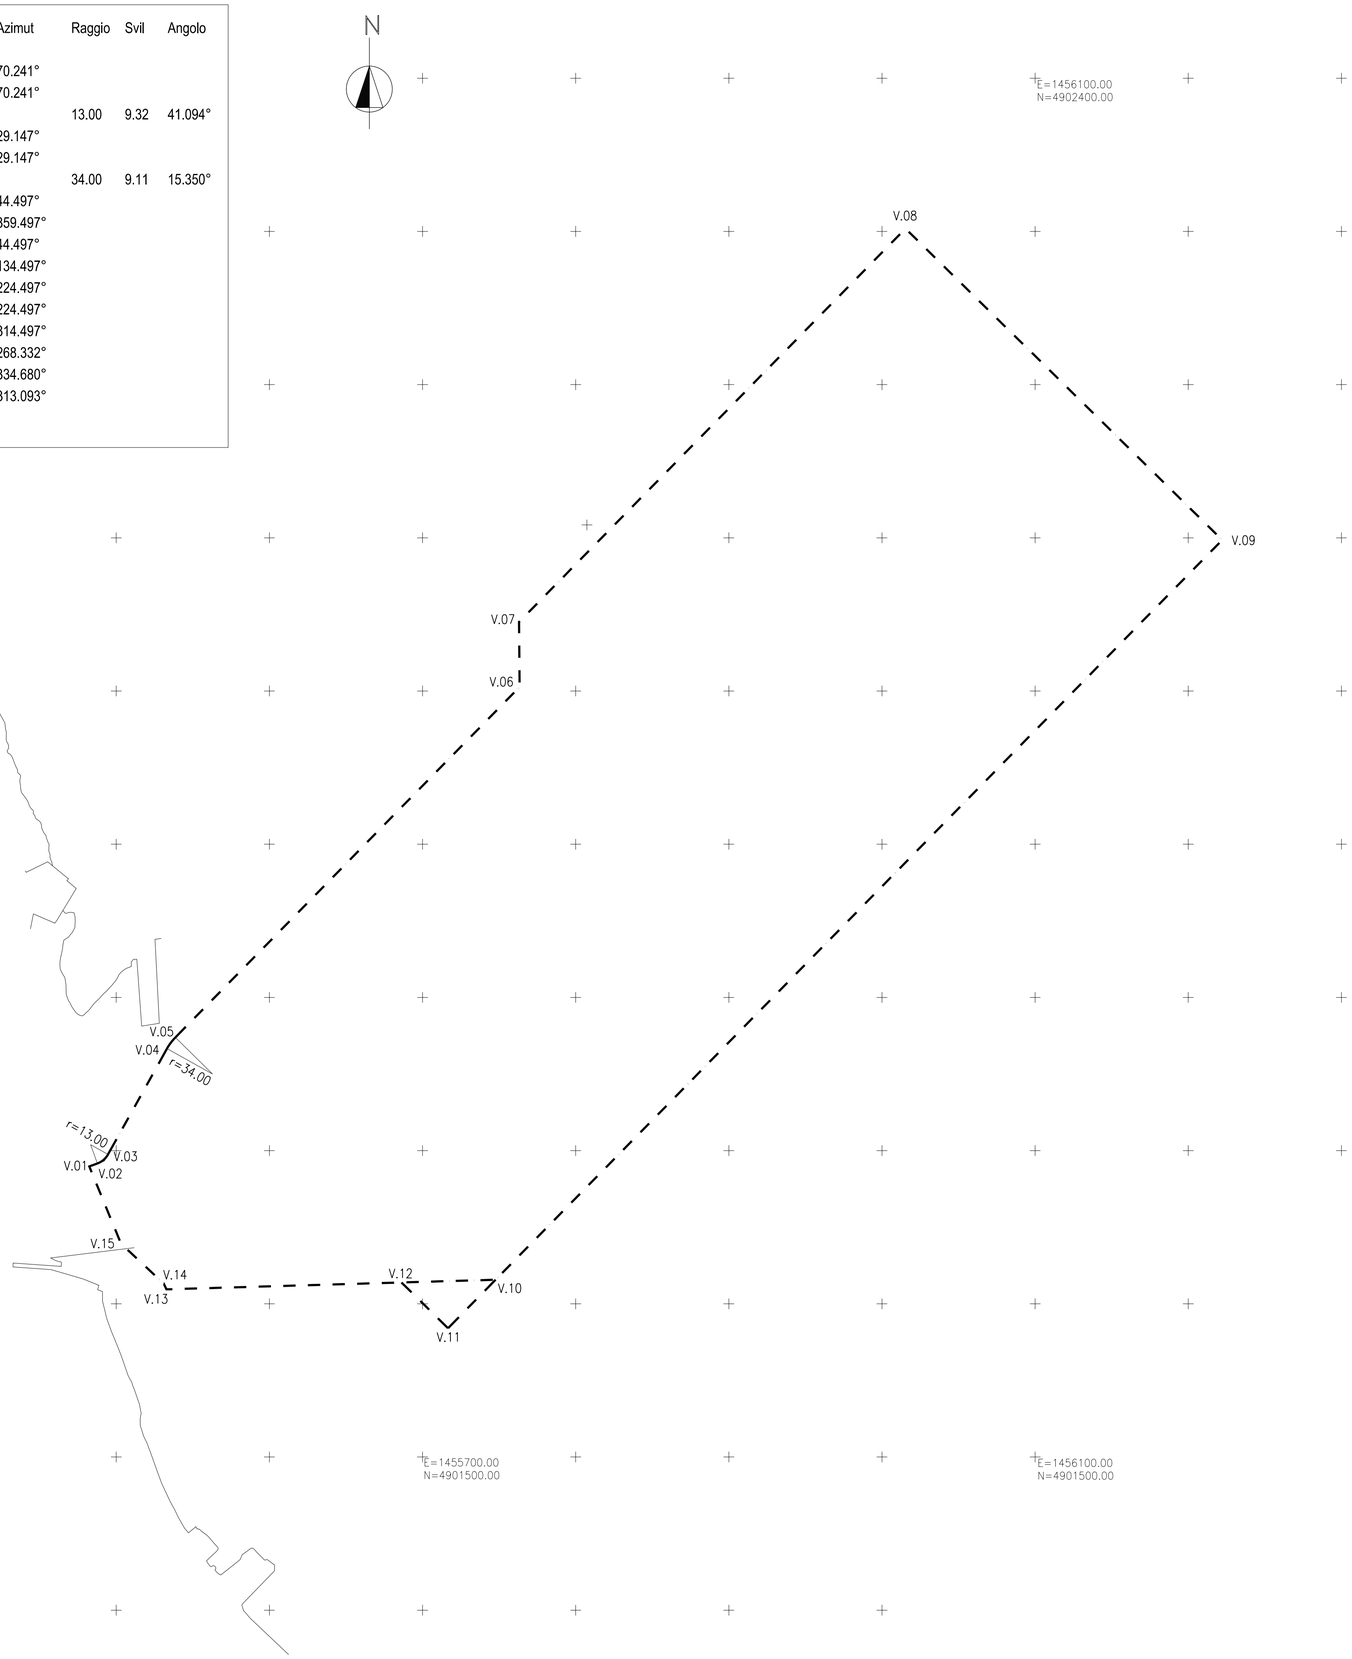

AUTORITA' PORTUALE DI SAVONA

PORTO DI VADO LIGURE

PROJECT FINANCING PER:

PROGETTAZIONE DEFINITIVA ED ESECUTIVA, ESECUZIONE DEI LAVORI DELLA NUOVA PIASTRA MULTIFUNZIONALE DEL PORTO DI VADO LIGURE E GESTIONE DELLA PARTE RELATIVA AL TERMINAL CONTENITORI

SOCIETA' DI PROGETTO : APM TERMINALS VADOLIGURE S.p.A.

MAERSK

GRANDI LAVORI FINCOSIT

PROGETTAZIONE

PROGETTISTA S.p.A.

IL RESPONSABILE
Dott. Ing. Guido Fiorini

PERIZIA DI VARIANTE

ELABORATO N° :

TITOLO ELABORATO:

ELABORATI GENERALI
LIMITE PIATTAFORMA
ELEMENTI GEOMETRICI DI TRACCIATO
PLANIMETRIA

MI0102-PV-G-Z-D-006-00

DATA	ELABORATO	CONTROLLATO	APPROVATO
Dicembre 2015	P.GHIDELLI	G.MARCOLINI	G. FIORINI

REVISIONE N°	DATA	DESCRIZIONE
00	Dicembre 2015	EMISSIONE PER APPROVAZIONE

NOME FILE:

MI0102-PV-G-Z-D-006-00.dwg

SCALA: GRAFICA

A TERMINE DI LEGGE CI RISERVIAMO LA PROPRIETA' DI QUESTO ELABORATO CON DIVIETO DI RIPRODURLO RENDENDOLO NOTO A TERZI ANCHE PARZIALMENTE SENZA NOSTRA AUTORIZZAZIONE.