
Punto	Progr.	Est	Nord	Azimut	Raggio	Svil	Angolo
V.01	0.00	1455549.16	4901763.58	42.587°			
V.02	12.59	1455557.68	4901772.85	42.587°			
					100.00	3.33	1.910°
V.03	15.93	1455559.98	4901775.26	44.497°			
V.04	139.56	1455646.63	4901863.45	44.497°			
					42.00	6.00	8.179°
V.05	145.55	1455651.12	4901867.41	52.676°			
					28.00	4.00	8.179°
V.06	149.55	1455654.11	4901870.05	44.497°			
V.07	151.20	1455655.27	4901871.23	44.497°			
					28.00	4.00	8.179°
V.08	155.20	1455657.86	4901874.27	36.318°			
					42.00	6.00	8.179°
V.09	161.20	1455661.74	4901878.83	44.497°			
V.10	647.17	1456002.35	4902225.47				

Punto	Progr.	Est	Nord	Azimut	Raggio	Svil	Angolo
V.11	0.00	1455726.53	4901665.97	44.497°			
V.12	560.481	1456119.35	4902065.75	44.497°			

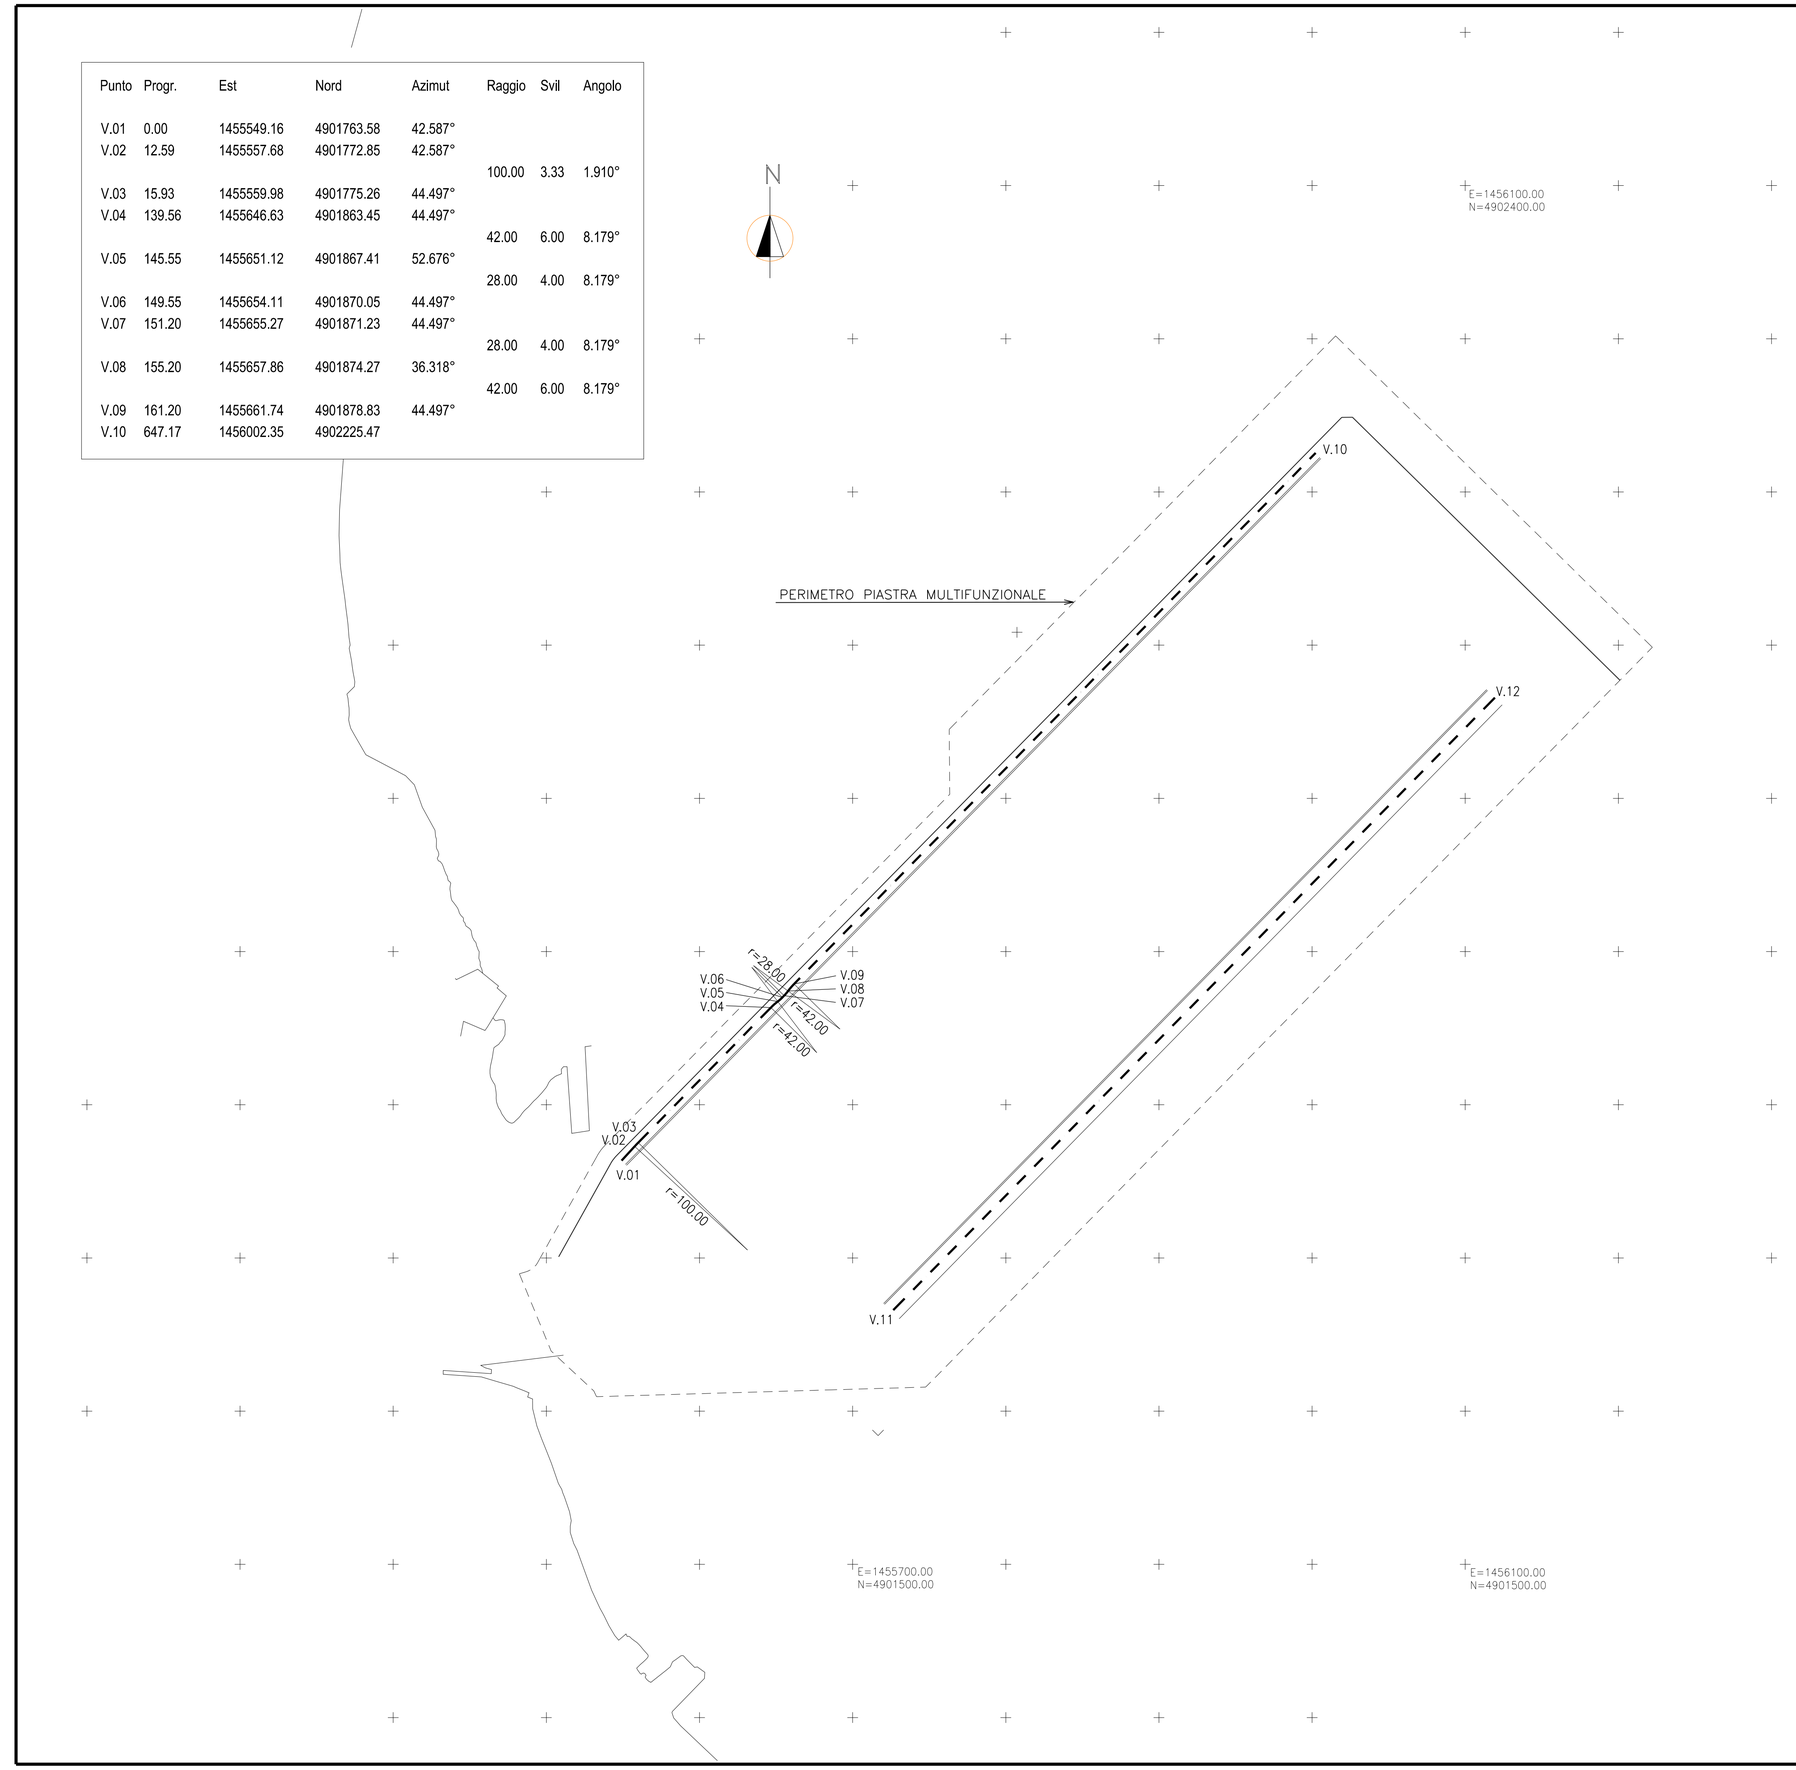

AUTORITA' PORTUALE DI SAVONA

PORTO DI VADO LIGURE

PROJECT FINANCING PER:

PROGETTAZIONE DEFINITIVA ED ESECUTIVA, ESECUZIONE DEI LAVORI DELLA NUOVA PIASTRA MULTIFUNZIONALE DEL PORTO DI VADO LIGURE E GESTIONE DELLA PARTE RELATIVA AL TERMINAL CONTENITORI

SOCIETA' DI PROGETTO : APM TERMINALS VADOLIGURE S.p.A.

MAERSK

GRANDI LAVORI FINCOSIT

PROGETTAZIONE

PROGETTISTA S.p.A.

IL RESPONSABILE
Dott. Ing. Guido Fiorini

PERIZIA DI VARIANTE

ELABORATO N° :

TITOLO ELABORATO:

ELABORATI GENERALI
VIABILITA' CONTAINERS
POLIGONALI ED ELEMENTI GEOMETRICI DI TRACCIATO
PLANIMETRIA

MI0102-PV-G-Z-D-007-00

DATA	ELABORATO	CONTROLLATO	APPROVATO
Dicembre 2015	P.CHIDELLI	G.MARCOLINI	G. FIORINI

REVISIONE N°	DATA	DESCRIZIONE
00	Dicembre 2015	EMISSIONE PER APPROVAZIONE

NOME FILE:
MI0102-PV-G-Z-D-007-00.dwg

SCALA: GRAFICA

A TERMINE DI LEGGE CI RISERVIAMO LA PROPRIETA' DI QUESTO ELABORATO CON DIVIETO DI RIPRODURLO RENDENDOLO NOTO A TERZI ANCHE PARZIALMENTE SENZA NOSTRA AUTORIZZAZIONE.