

Punto	Progr.	Est	Nord	Azimut	Raggio	Svil	Angolo
V.01	0.00	1455501.36	4901643.57	96.435°			
V.02	9.41	1455510.72	4901642.52				
					40.40	23.90	33.898°
V.03	0.00	1455486.53	4901679.61	62.528°			
V.04	23.90	1455503.36	4901696.09	29.147°			
V.05	29.19	1455505.93	4901700.71	44.496°			
V.06	69.58	1455534.24	4901729.52				
					24.00	6.43	15.350°
V.07	0.00	1455516.85	4901720.38	44.495°			
V.08	19.37	1455530.42	4901734.20	44.497°			
V.09	22.88	1455527.92	4901736.66	29.147°			
V.10	51.59	1455541.90	4901761.73	29.147°			
					25.38	4.00	9.036°
V.11	58.01	1455545.74	4901766.86	44.497°			
V.12	197.63	1455643.59	4901866.45	44.497°			
					24.62	3.88	9.036°
V.13	201.64	1455646.61	4901869.07	53.533°			
V.14	203.81	1455648.36	4901870.36	53.533°			
					24.62	3.88	9.036°
V.15	207.69	1455651.29	4901872.91	44.497°			
V.16	209.29	1455652.41	4901874.05	44.497°			
					24.62	3.88	9.036°
V.17	213.17	1455654.90	4901877.02	35.460°			
V.18	215.35	1455656.16	4901878.79	35.460°			
					25.38	4.00	9.036°
V.19	219.35	1455658.73	4901881.85	44.497°			
V.20	558.85	1455896.67	4902124.01	44.497°			
					25.38	4.00	9.036°
V.21	562.85	1455899.69	4902126.64	53.533°			
V.22	565.03	1455901.44	4902127.93	53.533°			
					24.62	3.88	9.036°
V.23	568.91	1455904.37	4902130.47	44.497°			
V.24	570.51	1455905.49	4902131.61	44.497°			
					24.62	3.88	9.036°
V.25	574.39	1455907.98	4902134.59	35.460°			
V.26	576.56	1455909.24	4902136.36	35.460°			
					25.38	4.00	9.036°
V.27	580.57	1455911.81	4902139.42	44.497°			
V.28	734.00	1456019.35	4902248.86	89.497°			
V.29	741.06	1456026.41	4902248.93	134.497°			
V.30	986.07	1456201.17	4902077.21				

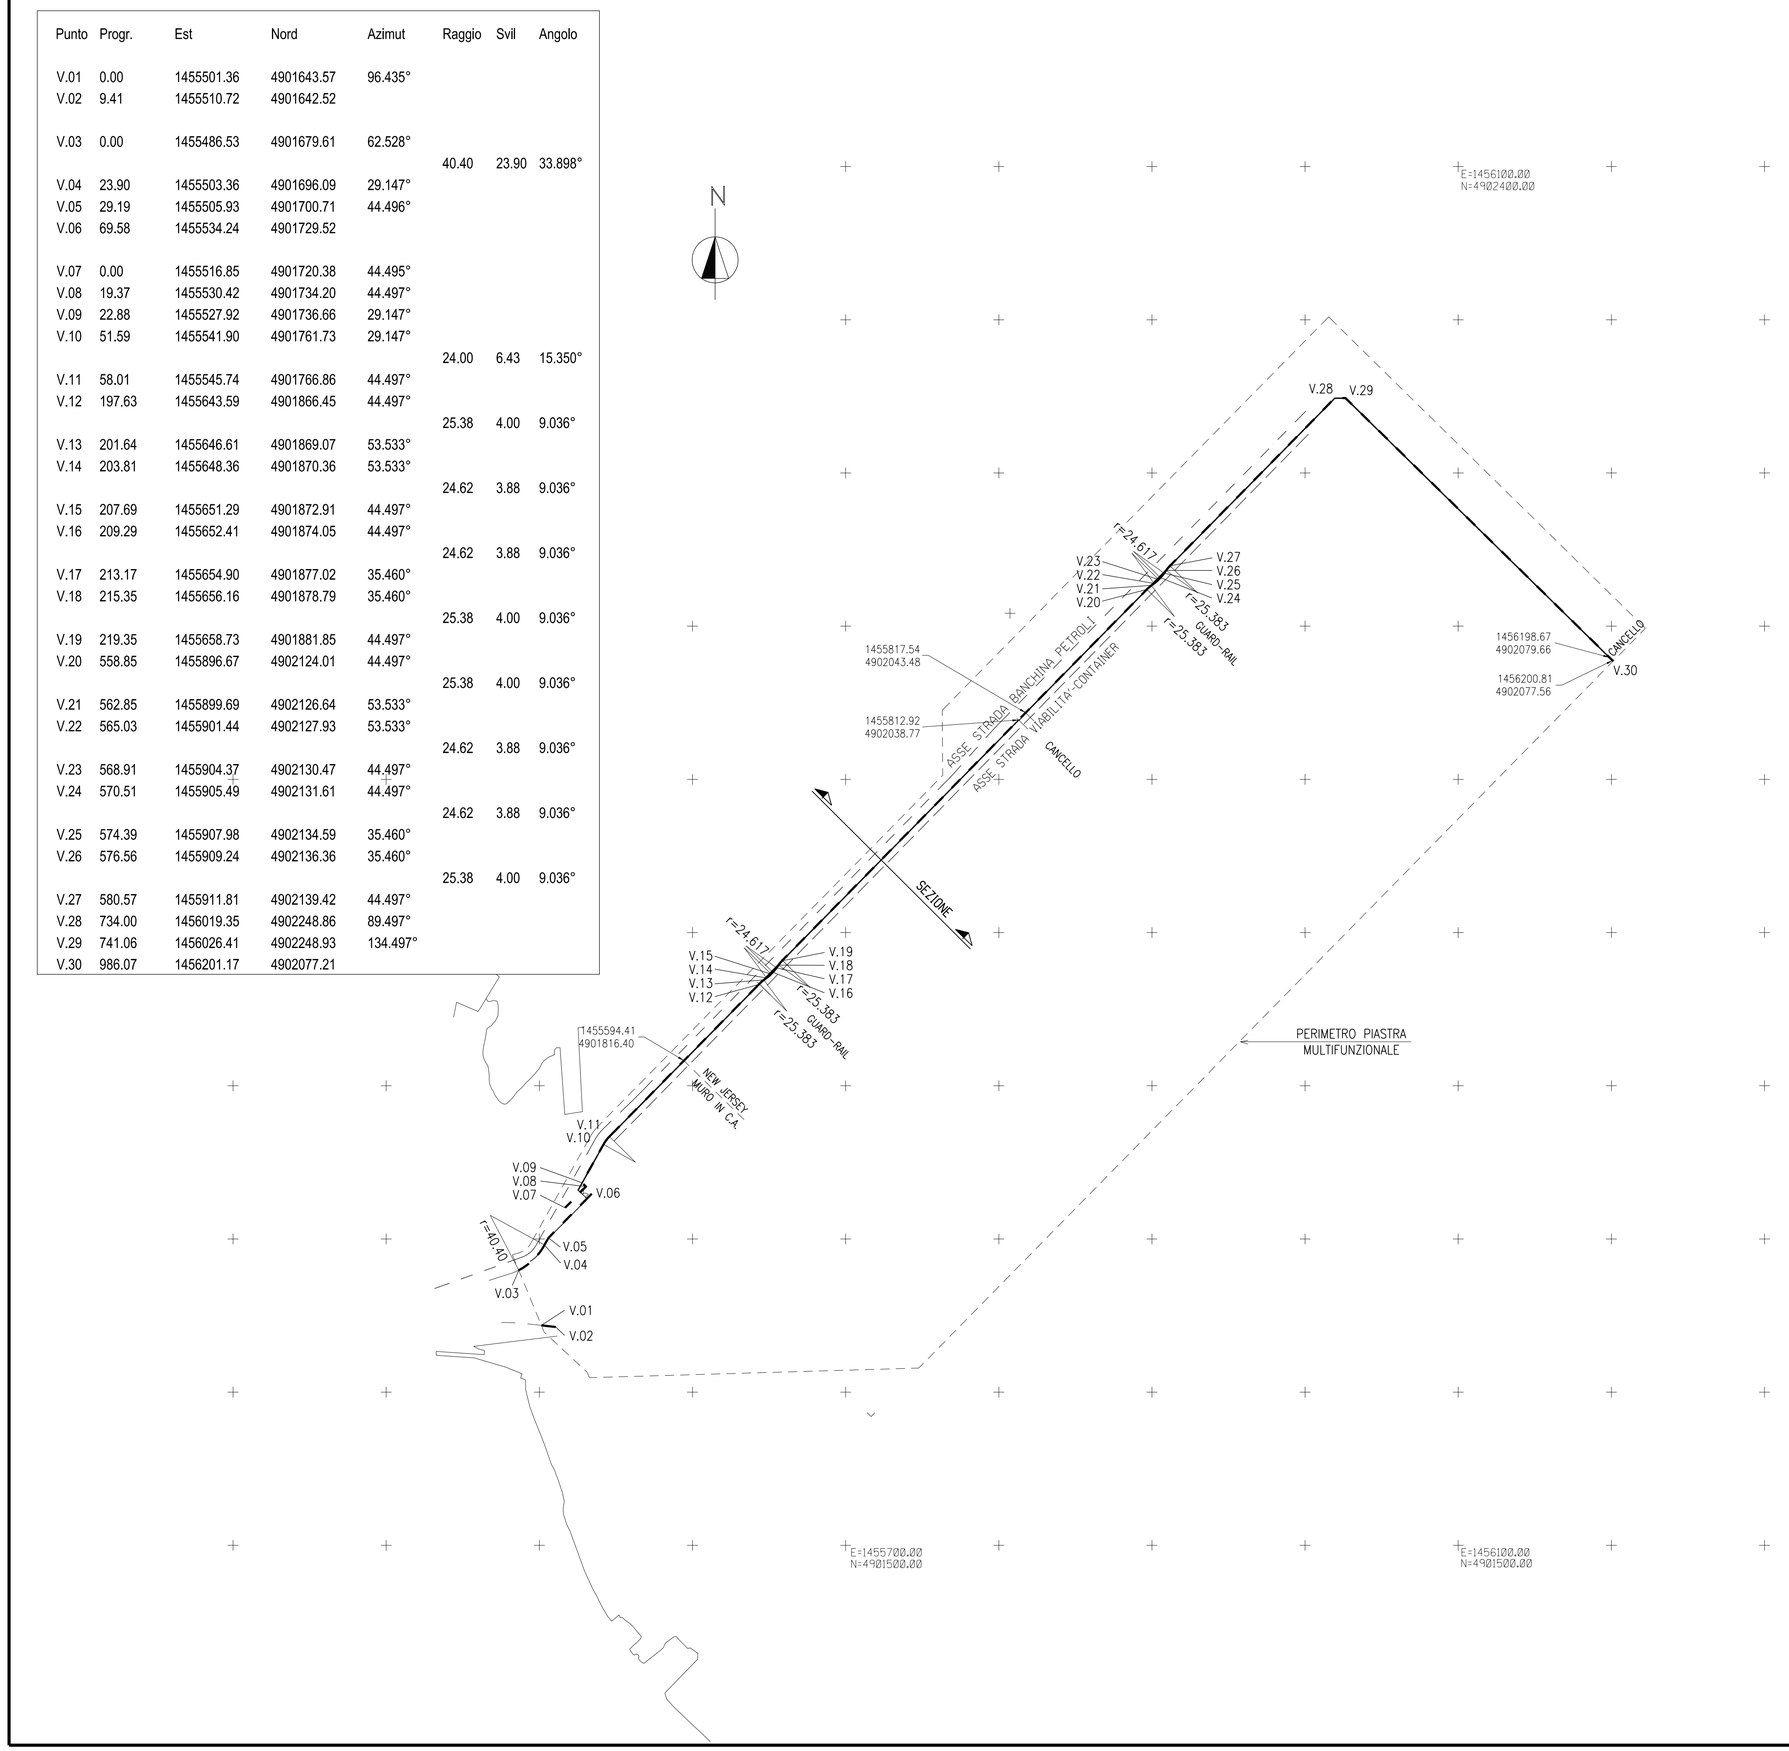

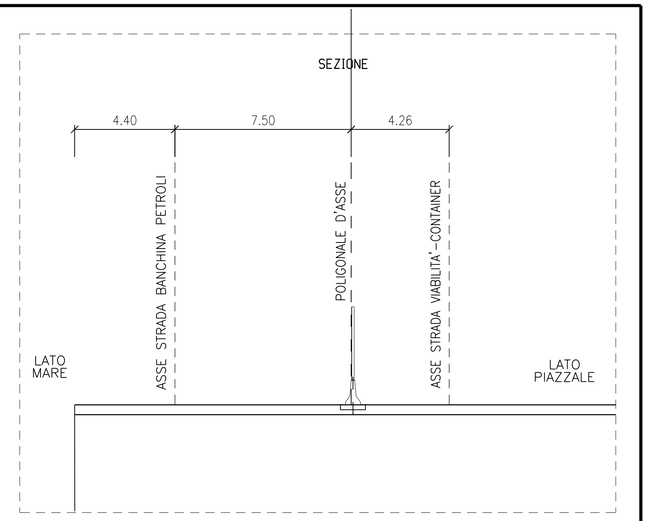

0 40 80 120 160 200m

AUTORITA' PORTUALE DI SAVONA

PORTO DI VADO LIGURE

PROJECT FINANCING PER:

PROGETTAZIONE DEFINITIVA ED ESECUTIVA, ESECUZIONE DEI LAVORI DELLA NUOVA PIASTRA MULTIFUNZIONALE DEL PORTO DI VADO LIGURE E GESTIONE DELLA PARTE RELATIVA AL TERMINAL CONTENITORI

SOCIETA' DI PROGETTO : APM TERMINALS VADOLIGURE S.p.A.

MAERSK

GRANDI LAVORI FINCOSIT

PROGETTAZIONE

PROGETTISTA S.p.A.

IL RESPONSABILE
Dott. Ing. Guido Fiorini

PERIZIA DI VARIANTE

ELABORATO N° :

TITOLO ELABORATO:

ELABORATI GENERALI
RECINZIONI
POLIGONALI ED ELEMENTI GEOMETRICI DI TRACCIATO
PLANIMETRIA

MI0102-PV-G-Z-D-008-00

DATA	ELABORATO	CONTROLLATO	APPROVATO
Dicembre 2015	P.CHIDELLI	G.MARCOLINI	G. FIORINI

REVISIONE N°	DATA	DESCRIZIONE
00	Dicembre 2015	EMISSIONE PER APPROVAZIONE

NOME FILE:
MI0102-PV-G-Z-D-008-00.dwg

SCALA: GRAFICA

A TERMINE DI LEGGE CI RISERVIAMO LA PROPRIETA' DI QUESTO ELABORATO CON DIVIETO DI RIPRODURLO RENDENDOLO NOTO A TERZI ANCHE PARZIALMENTE SENZA NOSTRA AUTORIZZAZIONE.