
Punto	Progr.	Est	Nord	Azimut	Raggio	Svil	Angolo
V.01	0.00	1455483.60	4901686.31	70.241°			
V.02	5.62	1455488.89	4901688.21	70.241°			
					16.60	11.91	41.094°
V.03	17.53	1455497.78	4901695.75	29.147°			
V.04	96.64	1455536.31	4901764.84	29.147°			
					30.40	8.96	16.886°
V.05	105.60	1455541.75	4901771.92	46.033°			
V.06	128.34	1455558.12	4901787.70	46.033°			
					500.00	13.41	1.536°
V.07	141.74	1455567.64	4901797.14	44.497°			
V.08	425.54	1455766.55	4901999.57	44.497°			
					180.00	8.17	2.602°
V.09	433.71	1455772.14	4902005.53	41.895°			
V.10	467.42	1455794.65	4902030.62	41.895°			
					179.00	8.13	2.602°
V.11	475.55	1455800.21	4902036.54	44.497°			
V.12	761.16	1456000.39	4902240.27	44.497°			
					23.00	12.04	30.000°
V.13	773.21	1456006.25	4902250.63	14.497°			
V.14	776.79	1456007.15	4902254.10	44.497°			
V.15	785.92	1456013.54	4902260.61				

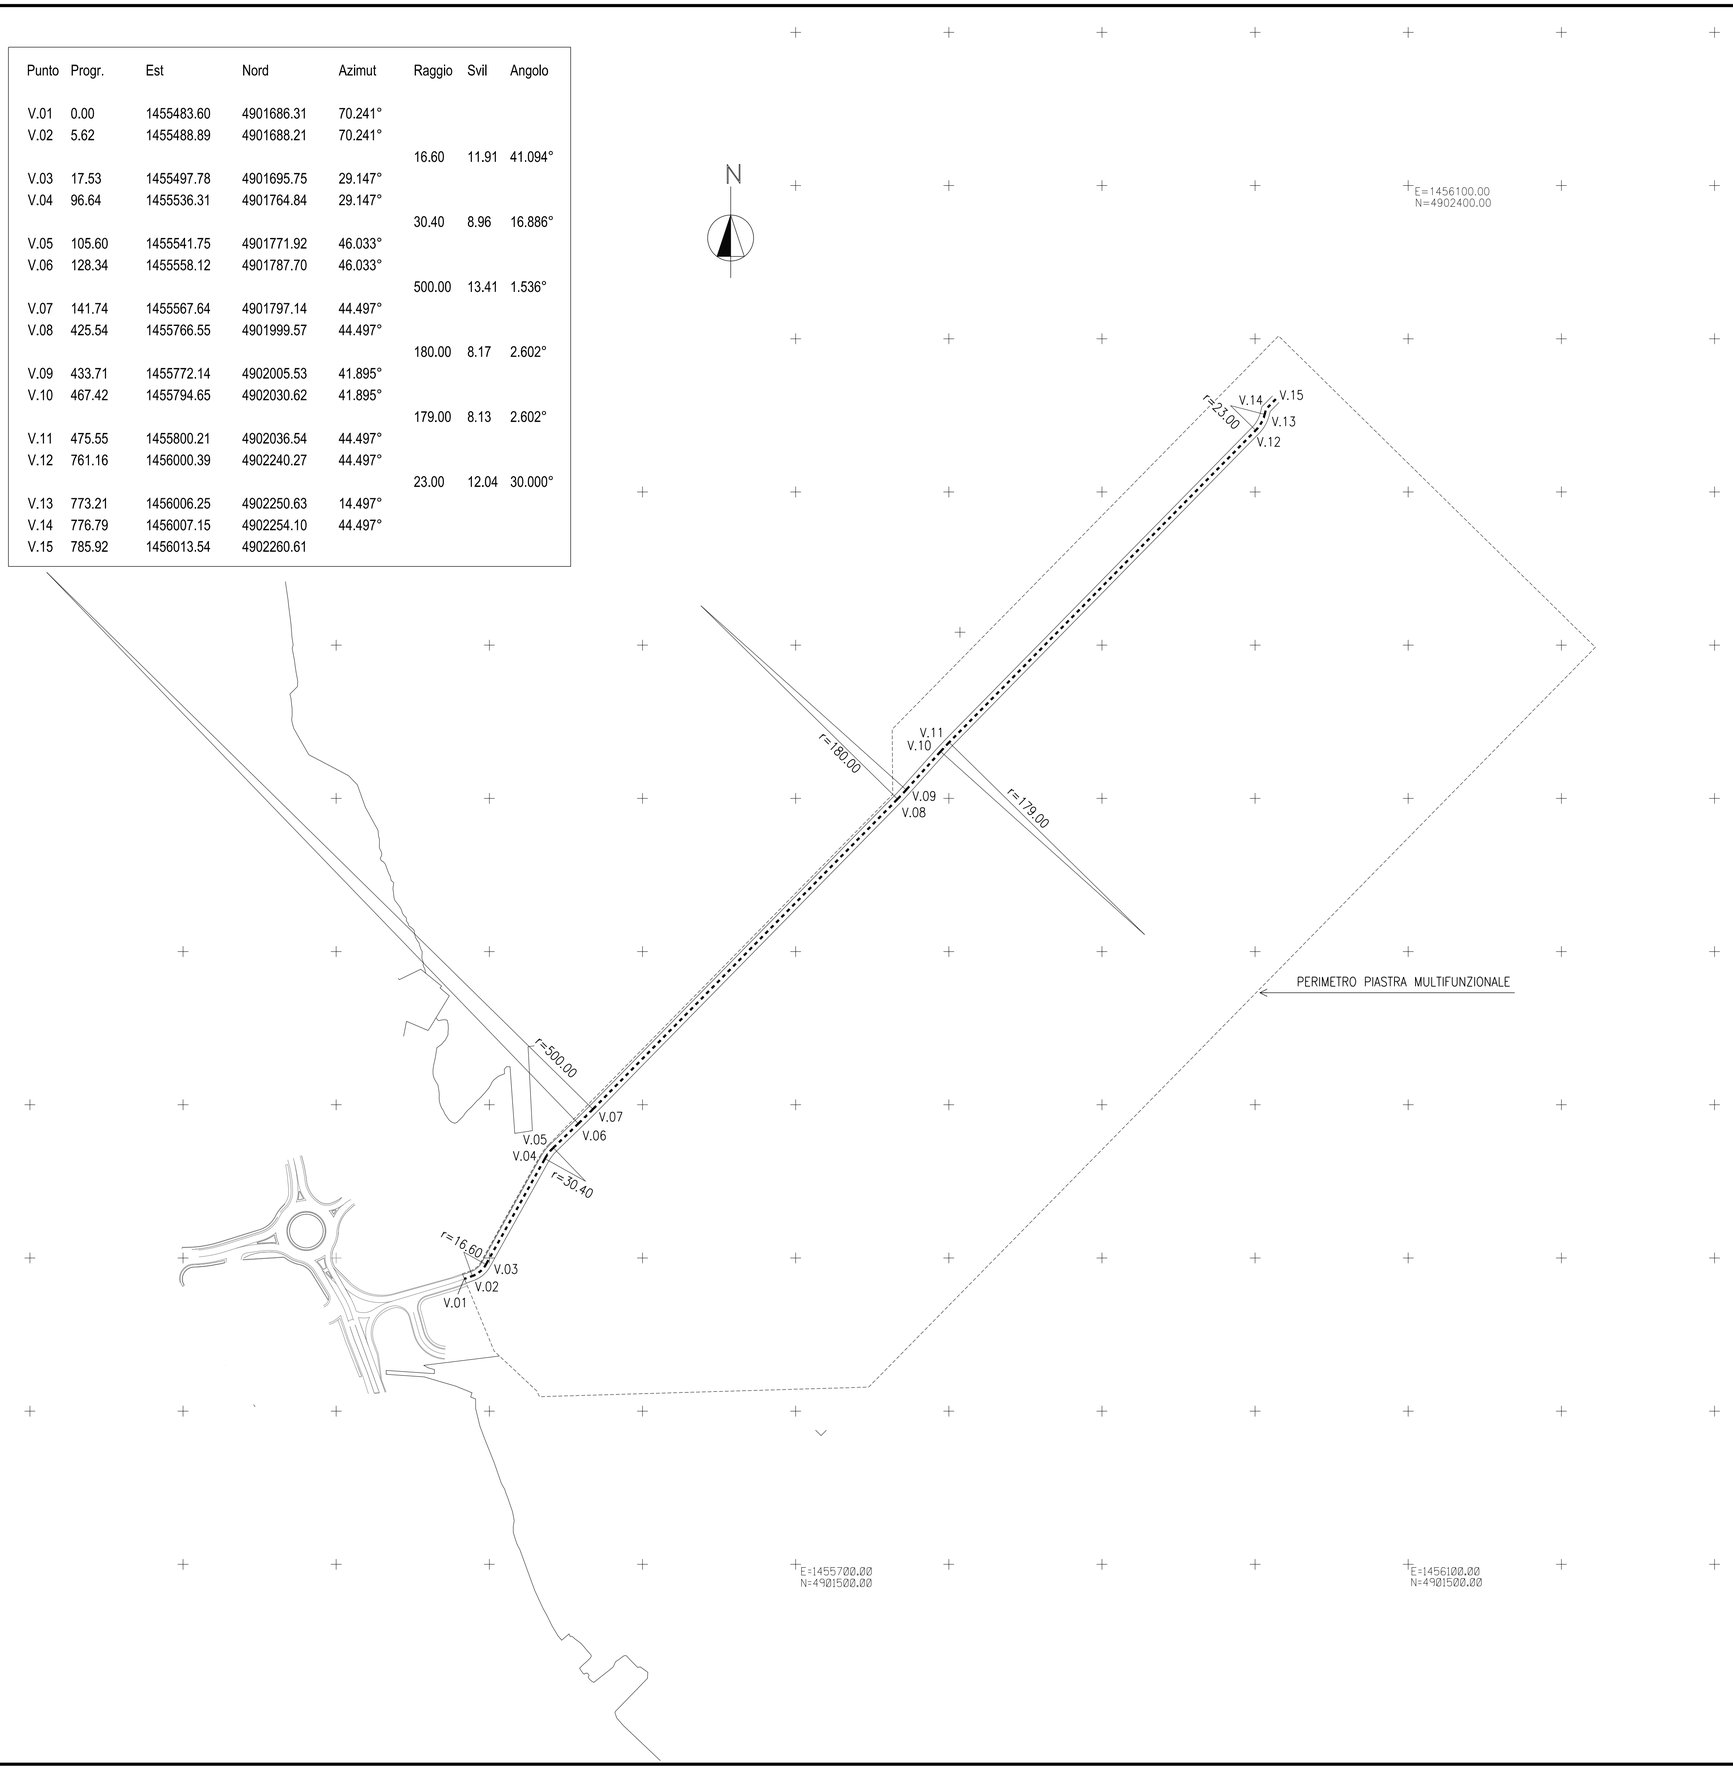

AUTORITA' PORTUALE DI SAVONA

PORTO DI VADO LIGURE

PROJECT FINANCING PER:

PROGETTAZIONE DEFINITIVA ED ESECUTIVA, ESECUZIONE DEI LAVORI DELLA NUOVA PIASTRA MULTIFUNZIONALE DEL PORTO DI VADO LIGURE E GESTIONE DELLA PARTE RELATIVA AL TERMINAL CONTENITORI

SOCIETA' DI PROGETTO : APM TERMINALS VADOLIGURE S.p.A.

MAERSK

GRANDI LAVORI FINCOSIT

PROGETTAZIONE

PROGETTISTA S.p.A.

IL RESPONSABILE
Dott. Ing. Guido Fiorini

PERIZIA DI VARIANTE

ELABORATO N° :

TITOLO ELABORATO:

ELABORATI GENERALI
STRADA DI ACCESSO BANCHINA PETROLI E RINFUSE
POLIGONALE ED ELEMENTI GEOMETRICI DI TRACCIATO PLANIMETRIA

MI0102-PV-G-Z-D-009-00

DATA	ELABORATO	CONTROLLATO	APPROVATO
Dicembre 2015	P.CHIDELLI	G.MARCOLINI	G. FIORINI

REVISIONE N°	DATA	DESCRIZIONE
00	Dicembre 2015	EMISSIONE PER APPROVAZIONE

NOME FILE:

MI0102-PV-G-Z-D-009-00.dwg

SCALA: GRAFICA

A TERMINE DI LEGGE CI RISERVIAMO LA PROPRIETA' DI QUESTO ELABORATO CON DIVIETO DI RIPRODURLO RENDENDOLO NOTO A TERZI ANCHE PARZIALMENTE SENZA NOSTRA AUTORIZZAZIONE.