
Gru	Pnt	Est	Nord	Azimut
RMG 1	1	1455592.341	4901799.215	45.50°
	2	1455985.720	4902199.568	
	3	1455608.389	4901783.447	45.50°
	4	1456001.768	4902183.800	
RMG 2	1	1455610.831	4901781.048	45.50°
	2	1456004.209	4902181.401	
	3	1455626.878	4901765.279	45.50°
	4	1456020.257	4902165.633	
RMG 3	1	1455629.320	4901762.880	45.50°
	2	1456022.699	4902163.234	
	3	1455645.367	4901747.112	45.50°
	4	1456038.746	4902147.466	
RMG 4	1	1455647.809	4901744.713	45.50°
	2	1456041.188	4902145.067	
	3	1455663.857	4901728.945	45.50°
	4	1456057.235	4902129.299	
RMG 5	1	1455666.298	4901726.546	45.50°
	2	1456059.677	4902126.899	
	3	1455682.346	4901710.778	45.50°
	4	1456075.725	4902111.131	
RMG 6	1	1455684.788	4901708.379	45.50°
	2	1456078.166	4902108.732	
	3	1455700.835	4901692.611	45.50°
	4	1456094.214	4902092.964	
RMG 7	1	1455703.277	4901690.212	45.50°
	2	1456096.655	4902090.565	
	3	1455719.324	4901674.443	45.50°
	4	1456112.703	4902074.797	
GRU	A	1455695.681	4901611.241	45.50°
BANCHINA	B	1456172.937	4902096.956	
CONTAINER	C	1455717.422	4901589.878	45.50°
	D	1456194.678	4902075.594	

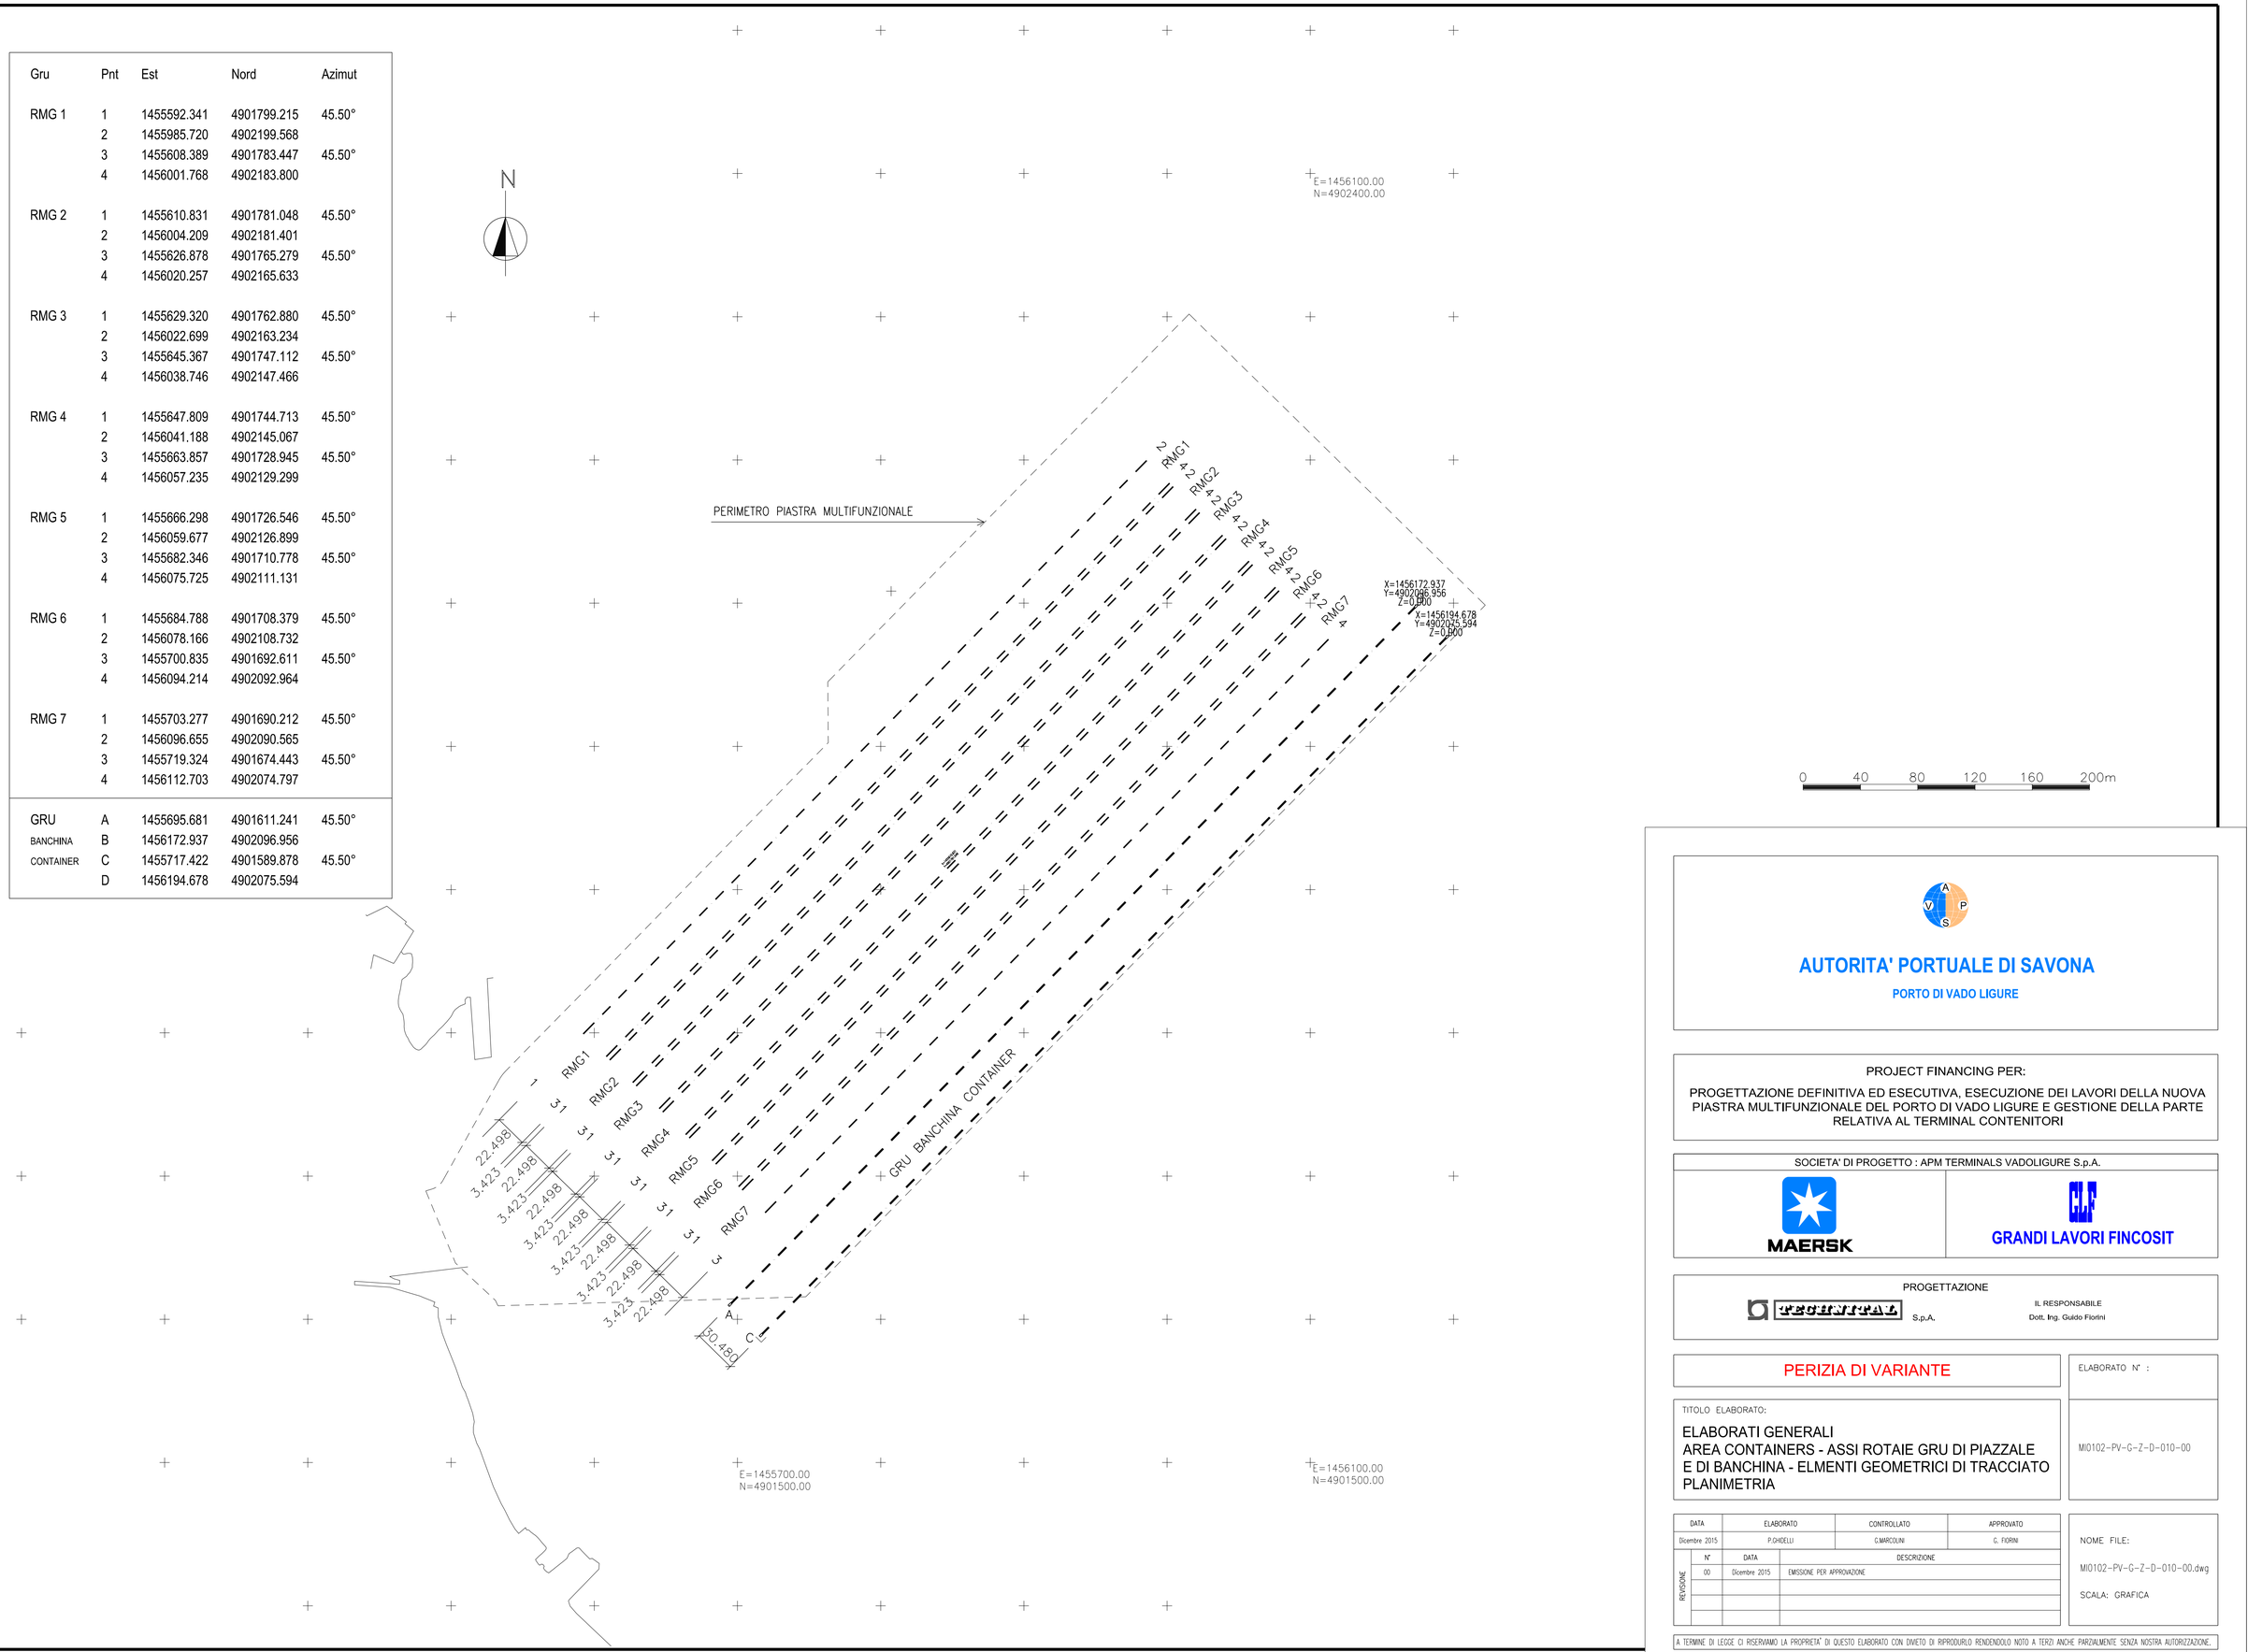

AUTORITA' PORTUALE DI SAVONA

PORTO DI VADO LIGURE

PROJECT FINANCING PER:

PROGETTAZIONE DEFINITIVA ED ESECUTIVA, ESECUZIONE DEI LAVORI DELLA NUOVA PIASTRA MULTIFUNZIONALE DEL PORTO DI VADO LIGURE E GESTIONE DELLA PARTE RELATIVA AL TERMINAL CONTENITORI

SOCIETA' DI PROGETTO : APM TERMINALS VADOLIGURE S.p.A.

MAERSK

GRANDI LAVORI FINCOSIT

PROGETTAZIONE

PROGETTISTA S.p.A.

IL RESPONSABILE
Dott. Ing. Guido Fiorini

PERIZIA DI VARIANTE

ELABORATO N° :

TITOLO ELABORATO:

ELABORATI GENERALI
AREA CONTAINERS - ASSI ROTAIE GRU DI PIAZZALE E DI BANCHINA - ELMENTI GEOMETRICI DI TRACCIATO PLANIMETRIA

MI0102-PV-G-Z-D-010-00

DATA	ELABORATO	CONTROLLATO	APPROVATO
Dicembre 2015	P.CHIDELLI	G.MARCOLINI	G. FIORINI

REVISIONE N°	DATA	DESCRIZIONE
00	Dicembre 2015	EMISSIONE PER APPROVAZIONE

NOME FILE:

MI0102-PV-G-Z-D-010-00.dwg

SCALA: GRAFICA

A TERMINE DI LEGGE CI RISERVIAMO LA PROPRIETA' DI QUESTO ELABORATO CON DIVIETO DI RIPRODURLO RENDENDOLO NOTO A TERZI ANCHE PARZIALMENTE SENZA NOSTRA AUTORIZZAZIONE.