

E–E':
– AUTOBLOCCANTE – Sp=15cm
– SPUNTINO ø 0–6mm – Sp=3cm
– MISTO GRANULARE CEMENTATO MOD. E min 12000 MPa Sp=40cm
– MISTO GRANULARE SELEZIONATO – Sp=30cm

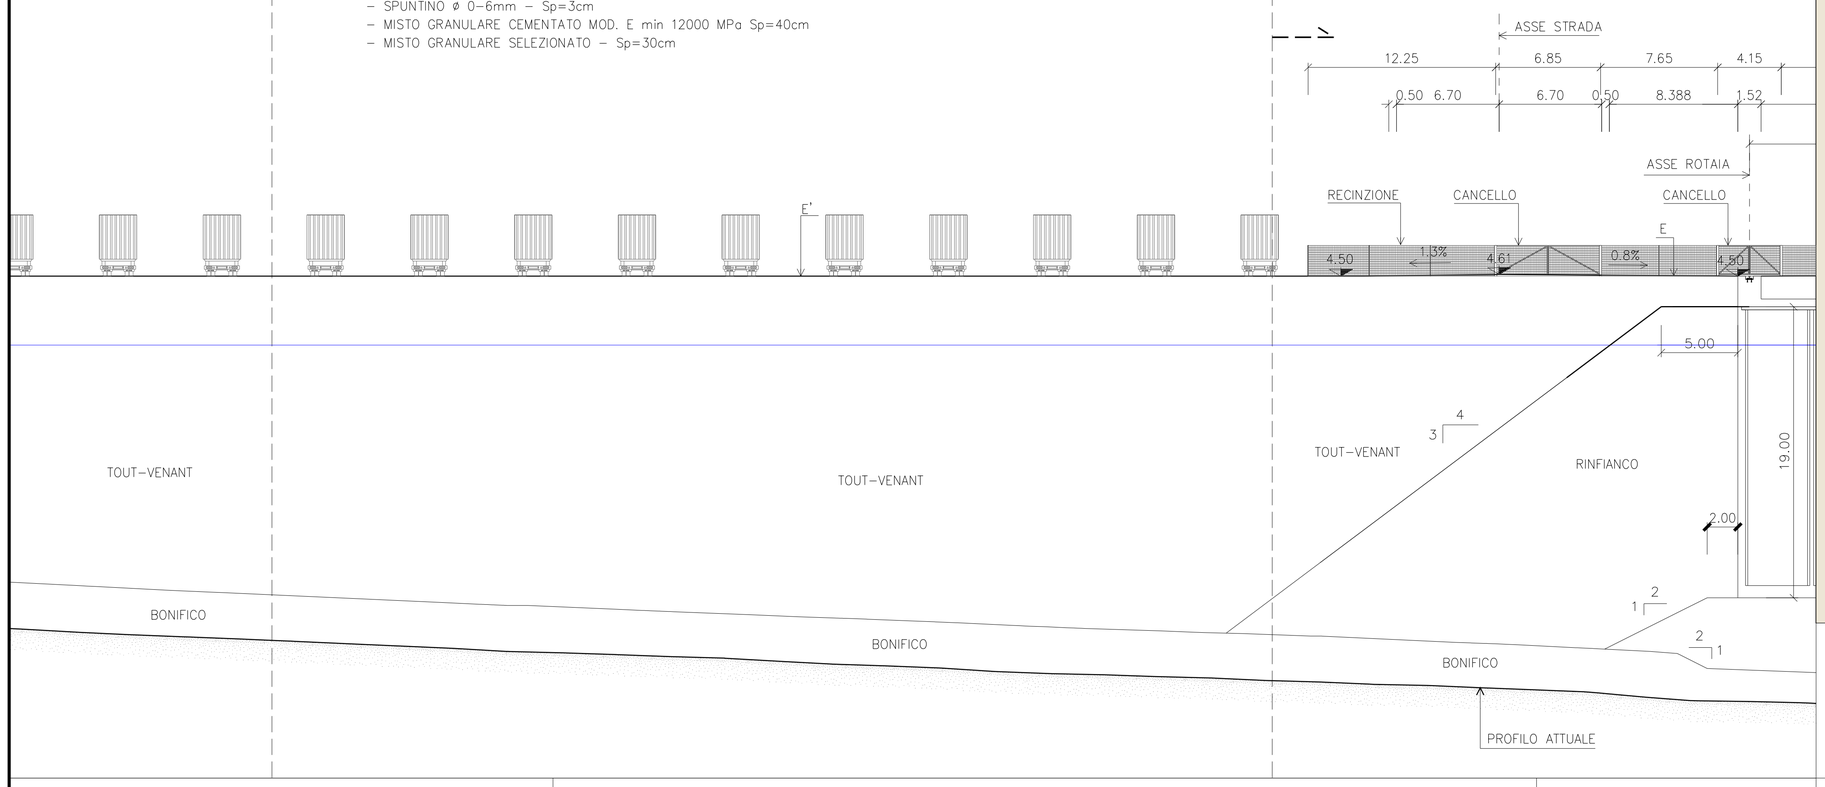


PIANTA CHIAVE

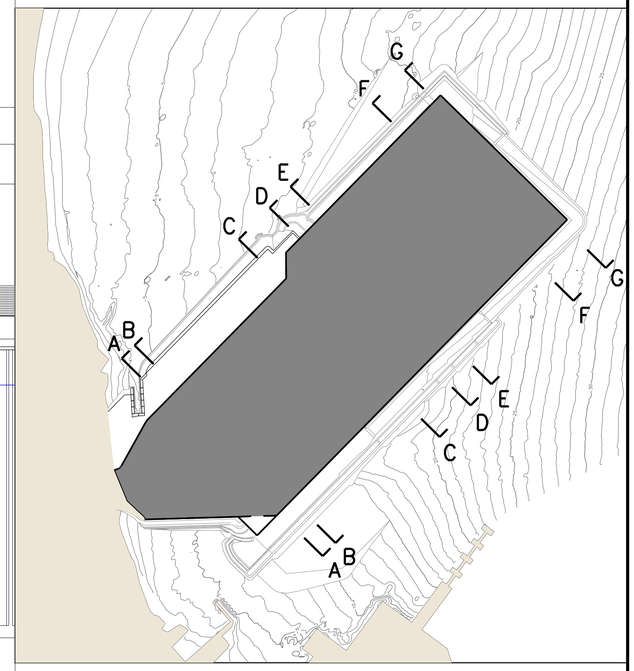

1 – TUTTE LE DIMENSIONI SONO ESPRESSE IN m SALVO DOVE DIVERSAMENTE SPECIFICATO
2 – TUTTE LE QUOTE ALTIMETRICHE SONO ESPRESSE IN m.l.m.m.

0 4 8 12 16 20 m

E–D:
– AUTOBLOCCANTE – Sp=15cm
– SPUNTINO ø 0–6mm – Sp=3cm
– MISTO GRANULARE CEMENTATO MOD. E min 12000 MPa Sp=40cm
– MISTO GRANULARE SELEZIONATO – Sp=30cm

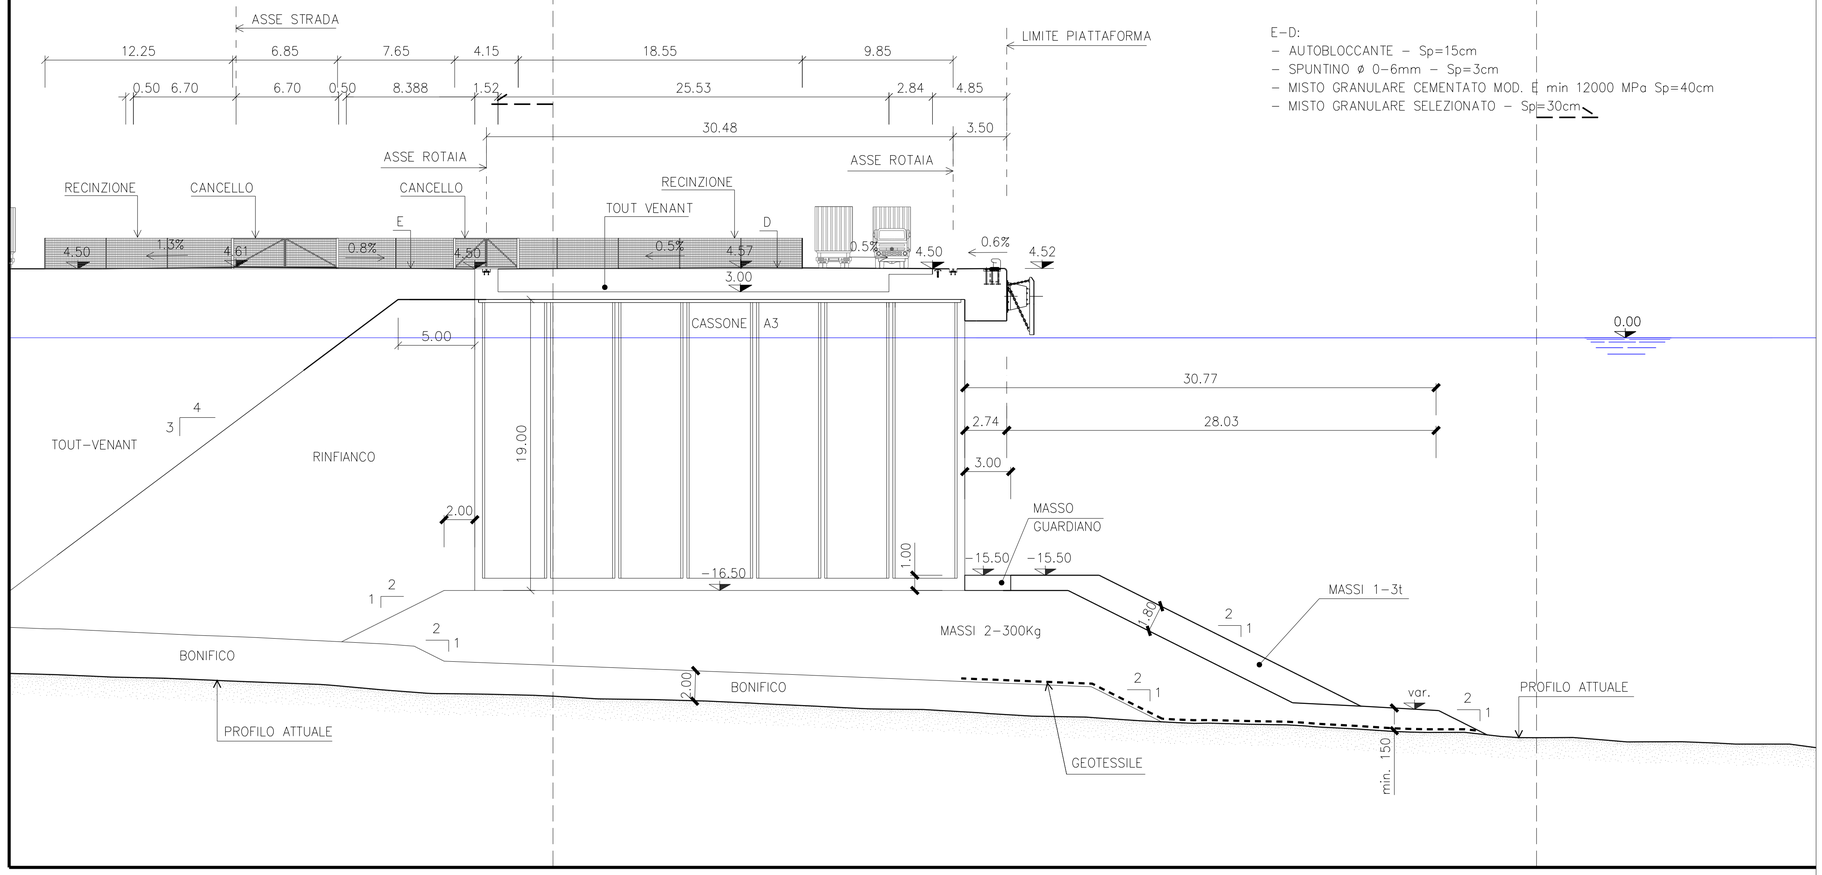

AUTORITA' PORTUALE DI SAVONA

PORTO DI VADO LIGURE

PROJECT FINANCING PER:

PROGETTAZIONE DEFINITIVA ED ESECUTIVA, ESECUZIONE DEI LAVORI DELLA NUOVA PIASTRA MULTIFUNZIONALE DEL PORTO DI VADO LIGURE E GESTIONE DELLA PARTE RELATIVA AL TERMINAL CONTENITORI

SOCIETA' DI PROGETTO : APM TERMINALS VADOLIGURE S.p.A.

MAERSK

GRANDI LAVORI FINCOSIT

PROGETTAZIONE

PROGETTARE S.p.A.

IL RESPONSABILE
Dott. Ing. Guido Fiorini

PERIZIA DI VARIANTE

ELABORATO N° :

TITOLO ELABORATO:

SEZIONE TRASVERSALE F-F - TAV. 2 DI 2

DATA	ELABORATO	CONTROLLATO	APPROVATO

REVISIONE N°	DATA	DESCRIZIONE

NOME FILE:

SCALA: GRAFICA

A TERMINE DI LEGGE CI RISERVIAMO LA PROPRIETA' DI QUESTO ELABORATO CON DIVIETO DI RIPRODURLO RENDENDOLO NOTO A TERZI ANCHE PARZIALMENTE SENZA NOSTRA AUTORIZZAZIONE.