
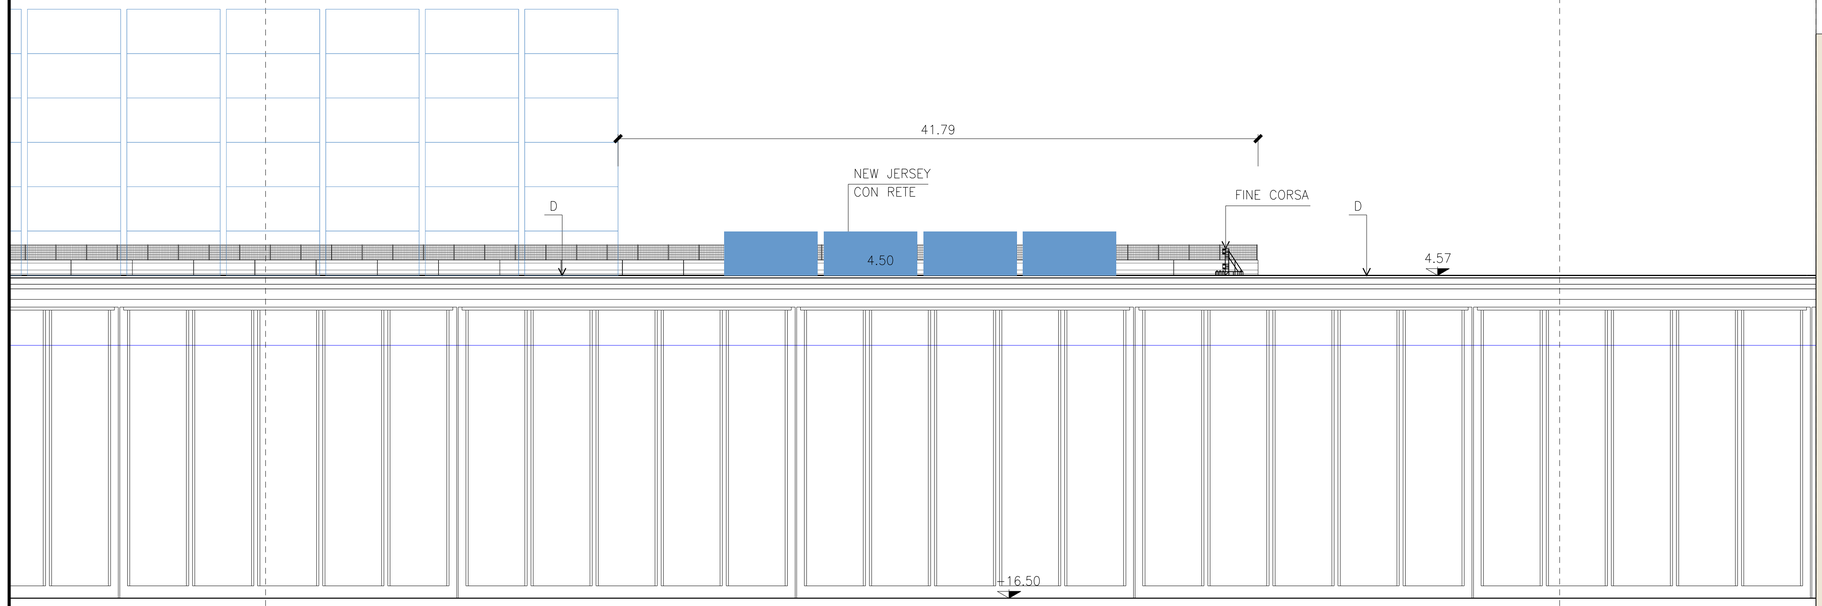



E–E'–D:
- AUTOBLOCCANTE – Sp=15cm
- SPUNTINO ø 0–6mm – Sp=3cm
- MISTO GRANULARE CEMENTATO MOD. E min 12000 MPa Sp=40cm
- MISTO GRANULARE SELEZIONATO – Sp=30cm
- TOUT–VENANT

PIANTA CHIAVE

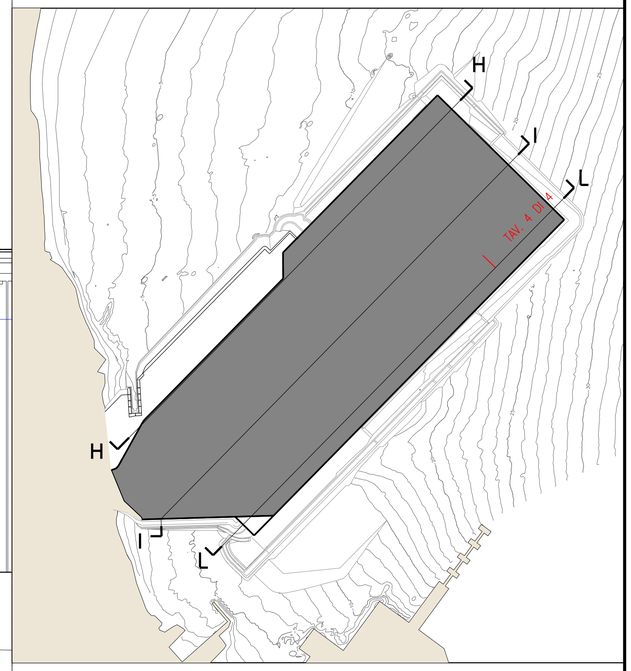

1 – TUTTE LE DIMENSIONI SONO ESPRESSE IN m SALVO DOVE DIVERSAMENTE SPECIFICATO
2 – TUTTE LE QUOTE ALTIMETRICHE SONO ESPRESSE IN m.l.m.m.

0 4 8 12 16 20 m

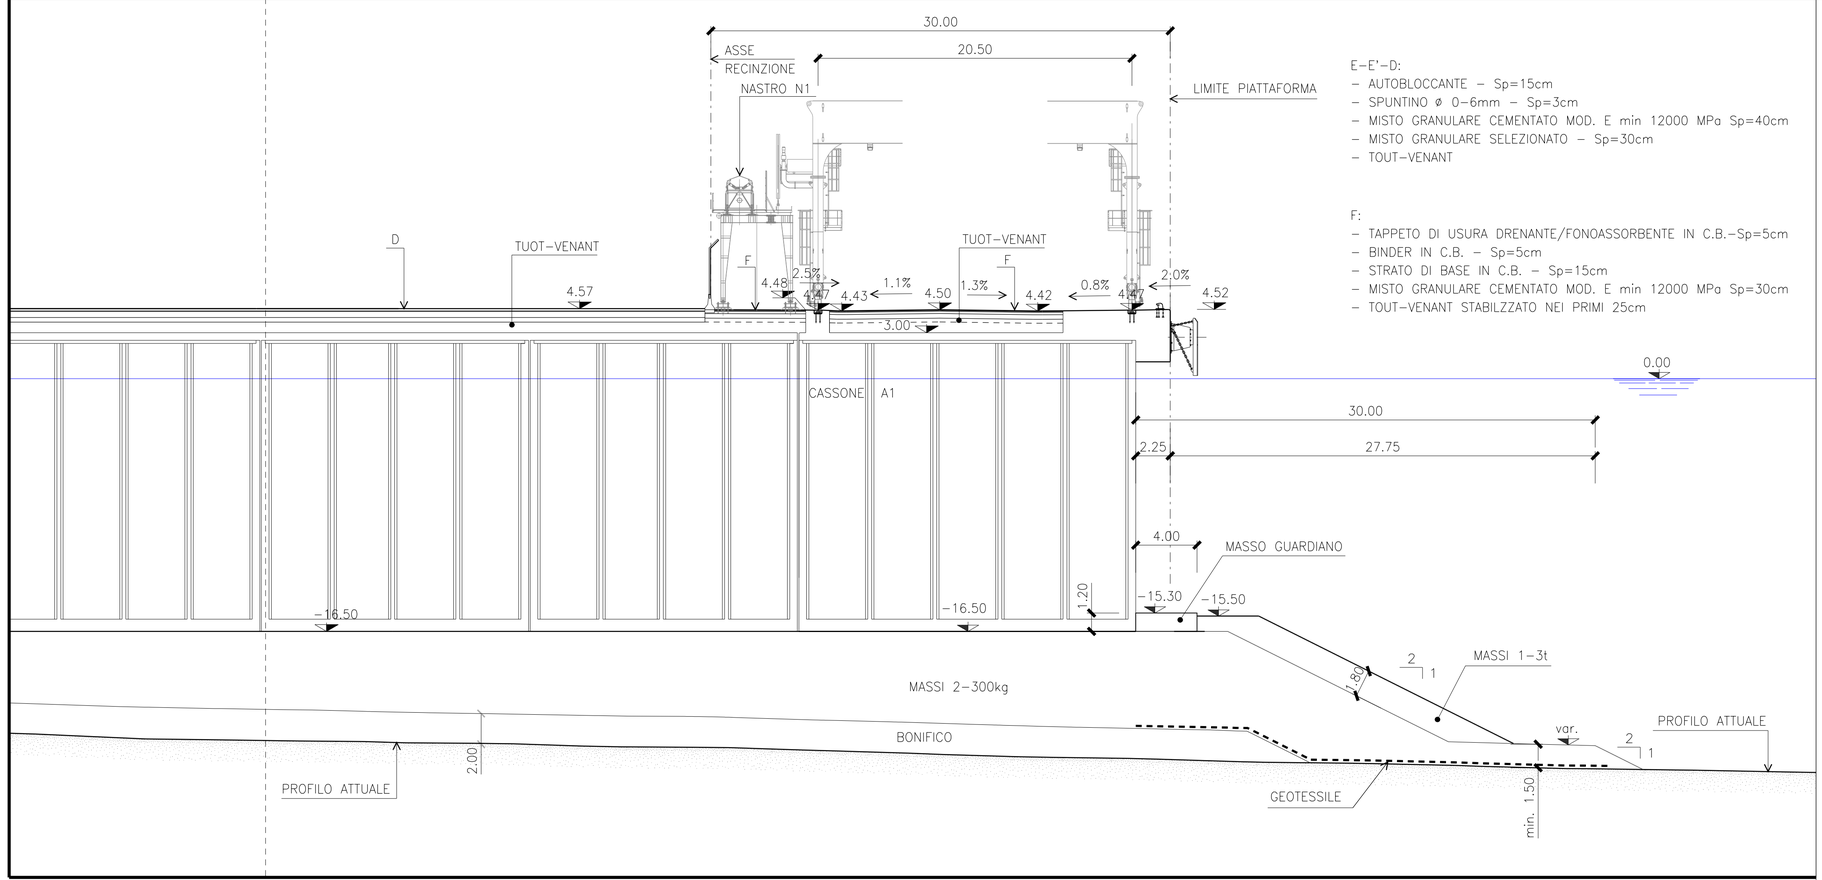

E–E'–D:
- AUTOBLOCCANTE – Sp=15cm
- SPUNTINO ø 0–6mm – Sp=3cm
- MISTO GRANULARE CEMENTATO MOD. E min 12000 MPa Sp=40cm
- MISTO GRANULARE SELEZIONATO – Sp=30cm
- TOUT–VENANT

F:
- TAPPETO DI USURA DRENANTE/FONOASSORBENTE IN C.B.–Sp=5cm
- BINDER IN C.B. – Sp=5cm
- STRATO DI BASE IN C.B. – Sp=15cm
- MISTO GRANULARE CEMENTATO MOD. E min 12000 MPa Sp=30cm
- TOUT–VENANT STABILZZATO NEI PRIMI 25cm

AUTORITA' PORTUALE DI SAVONA

PORTO DI VADO LIGURE

PROJECT FINANCING PER:

PROGETTAZIONE DEFINITIVA ED ESECUTIVA, ESECUZIONE DEI LAVORI DELLA NUOVA PIASTRA MULTIFUNZIONALE DEL PORTO DI VADO LIGURE E GESTIONE DELLA PARTE RELATIVA AL TERMINAL CONTENITORI

SOCIETA' DI PROGETTO : APM TERMINALS VADOLIGURE S.p.A.

MAERSK

GRANDI LAVORI FINCOSIT

PROGETTAZIONE

TECHNITAL S.p.A.

IL RESPONSABILE
Dott. Ing. Guido Fiorini

PERIZIA DI VARIANTE

ELABORATO N° :

TITOLO ELABORATO:

ELABORATI GENERALI
SEZIONE TRASVERSALE L-L - TAV. 4 DI 4

MI0102-PV-G-Z-D-072-00

DATA	ELABORATO	CONTROLLATO	APPROVATO
Dicembre 2015	P. GHIDELLI	G. MARCOLINI	G. FIORINI

REVISIONE N°	DATA	DESCRIZIONE
00	Dicembre 2015	EMISSIONE PER APPROVAZIONE

NOME FILE:
MI0102-PV-G-Z-D-072-00.dgn

SCALA: GRAFICA

A TERMINE DI LEGGE CI RISERVIAMO LA PROPRIETA' DI QUESTO ELABORATO CON DIVIETO DI RIPRODURLO RENDENDOLO NOTO A TERZI ANCHE PARZIALMENTE SENZA NOSTRA AUTORIZZAZIONE.