

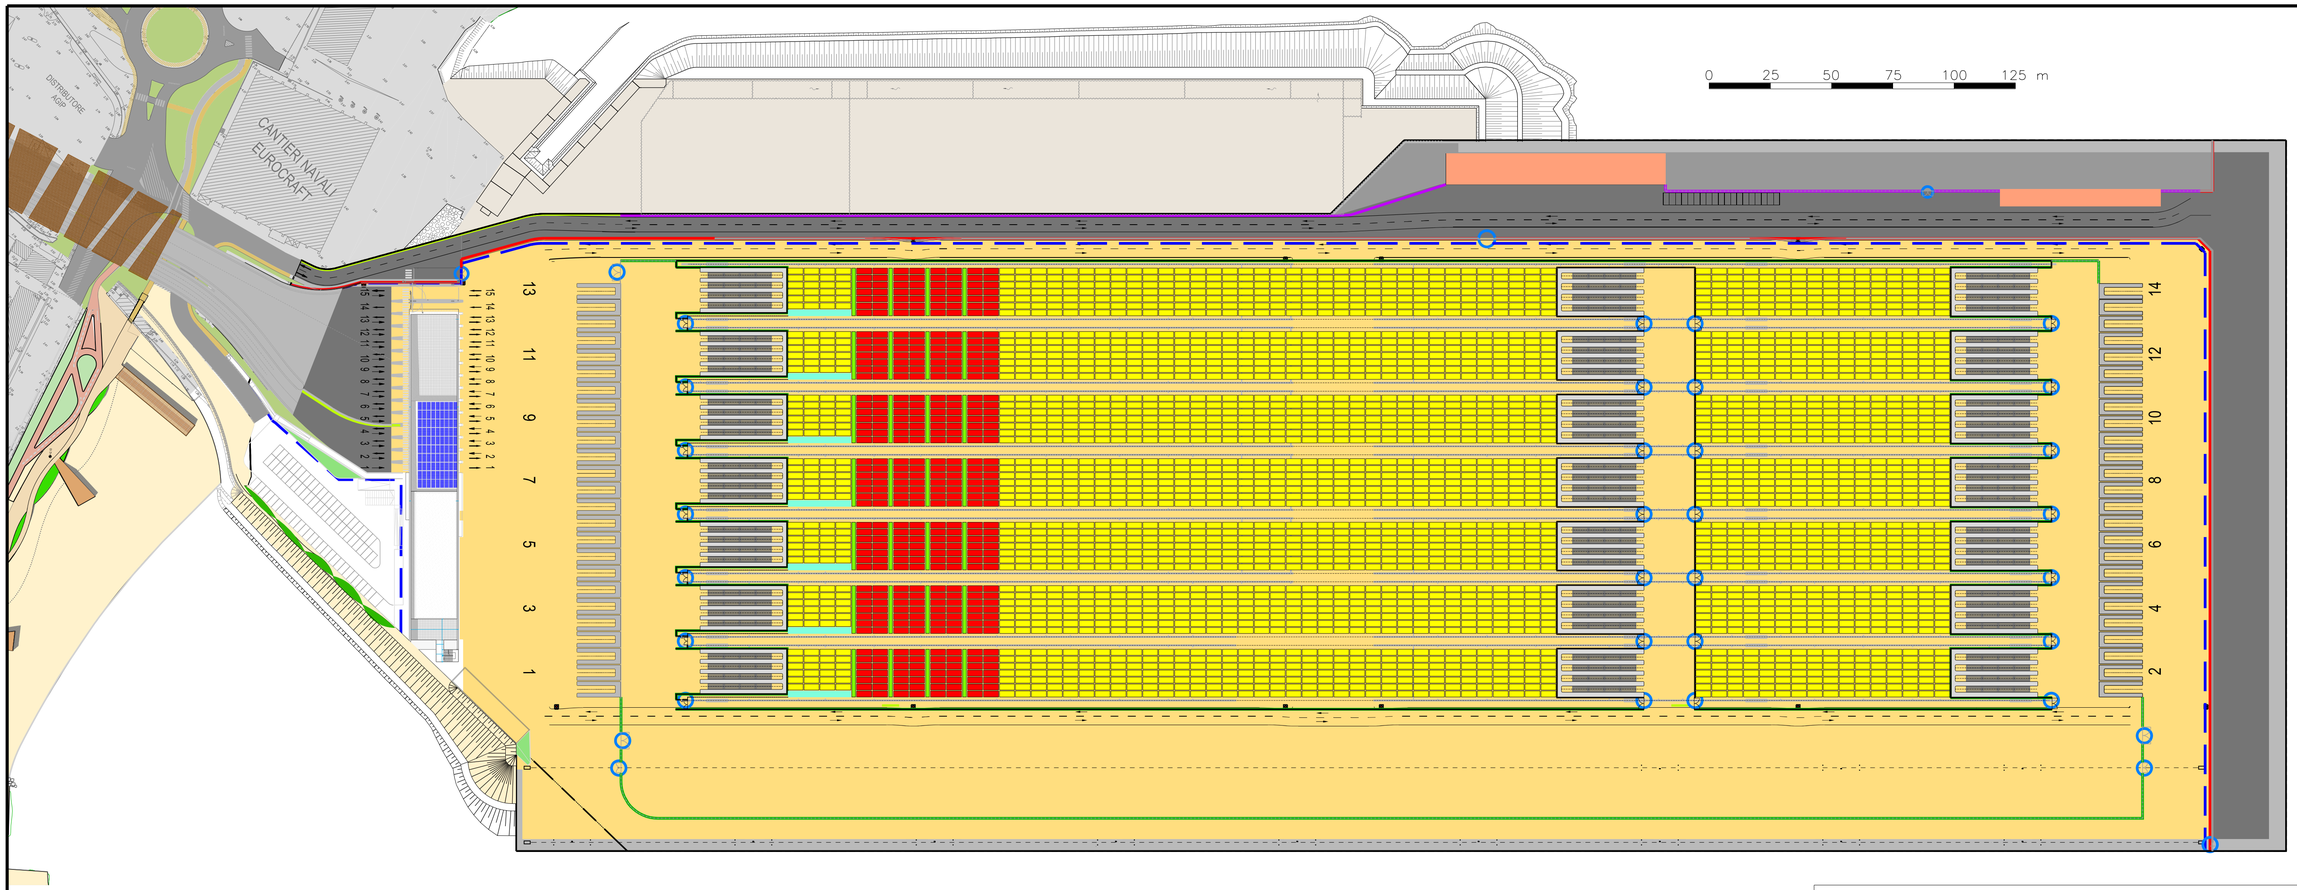


RECINZIONE TIPO "A"

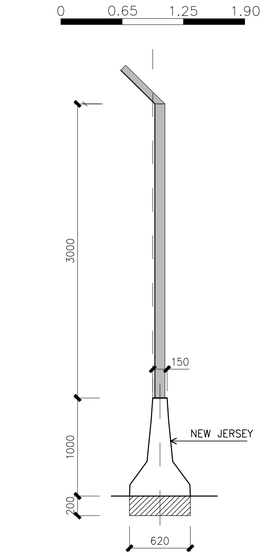

RECINZIONE TIPO "B"–"C"

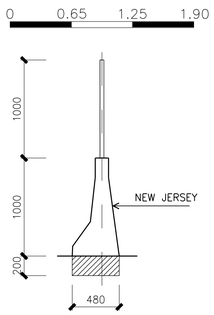

LEGENDA

TIPO "A"	RETE ELETTROSALDATA ZINCATA Ø4mm MAGLIA 76.2x12.7mm H=3.00m E NEW JERSEY O MURO
TIPO "B"	RETE ELETTROSALDATA ZINCATA Ø4mm MAGLIA 40x40mm H=1.00m E NEW JERSEY
TIPO "C"	RETE ELETTROSALDATA ZINCATA Ø4mm MAGLIA 40x40mm H=1.00m E NEW JERSEY O GUARD RAIL MOBILI
	RETE ELETTROSALDATA ZINCATA Ø4mm MAGLIA 76.2x12.7mm H=4.00m CON PIANTANE OGNI 2.55m
	ACCESSI E CANCELLI
	LINEA DOGANALE

AUTORITA' PORTUALE DI SAVONA

PORTO DI VADO LIGURE

PROJECT FINANCING PER:

PROGETTAZIONE DEFINITIVA ED ESECUTIVA, ESECUZIONE DEI LAVORI DELLA NUOVA PIASTRA MULTIFUNZIONALE DEL PORTO DI VADO LIGURE E GESTIONE DELLA PARTE RELATIVA AL TERMINAL CONTENITORI

SOCIETA' DI PROGETTO : APM TERMINALS VADOLIGURE S.p.A.

MAERSK

GRANDI LAVORI FINCOSIT

PROGETTAZIONE

PROGETTISTA S.p.A.

IL RESPONSABILE
Dott. Ing. Guido Fiorini

PERIZIA DI VARIANTE

ELABORATO N° :

TITOLO ELABORATO:

ELABORATI GENERALI
RECINZIONI - PLANIMETRIA

MI0102-PV-G-Z-D-080-00

DATA	ELABORATO	CONTROLLATO	APPROVATO
Dicembre 2015	P. GHIDELLI	G. MARCOLINI	G. FIORINI

REVISIONE N°	DATA	DESCRIZIONE
00	Dicembre 2015	EMISSIONE PER APPROVAZIONE

NOME FILE:
MI0102-PV-G-Z-D-080-00.dwg

SCALA: GRAFICA

A TERMINE DI LEGGE CI RISERVIAMO LA PROPRIETA' DI QUESTO ELABORATO CON DIVIETO DI RIPRODURLO RENDENDOLO NOTO A TERZI ANCHE PARZIALMENTE SENZA NOSTRA AUTORIZZAZIONE.