
PLANIMETRIA CON UBICAZIONE AREE DI PAVIMENTAZIONE

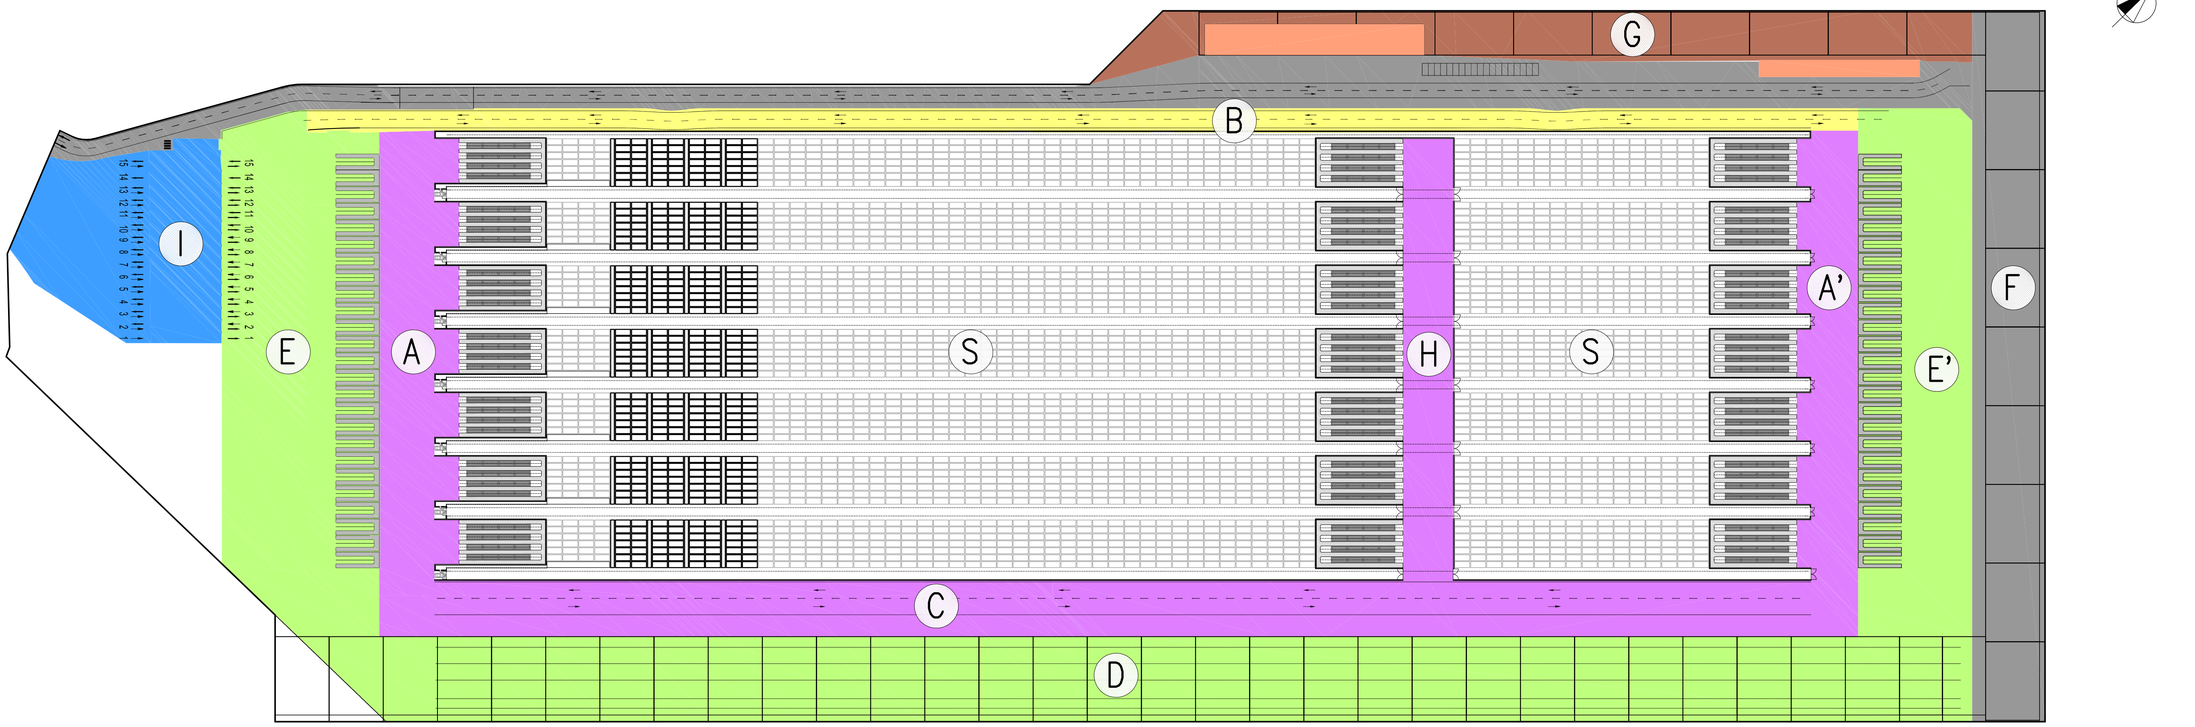

LEGENDA

AREA DI SCAMBIO E BANCHINA = 27181 m²

A+A'
C+H

–AUTOBLOCCANTE – Spessore 15cm
–SPUNTINO Ø0–6mm – Spessore 3cm
–MISTO GRANULARE CEMENTATO MOD. E min.12.000 MPa – Spessore 45cm
–MISTO GRANULARE SELEZIONATO – Spessore 30cm

AREA CORSIA LATO PETROLI = 5987 m²

B

–AUTOBLOCCANTE – Spessore 15cm
–SPUNTINO Ø0–6mm – Spessore 3cm
–MISTO GRANULARE CEMENTATO MOD. E min.12.000 MPa – Spessore 15cm
–MISTO GRANULARE SELEZIONATO – Spessore 30cm

AREA DI INGRESSO E BANCHINA SU CASSONI SUP.= 46071 m²

D+E+E'

–AUTOBLOCCANTE – Spessore 15cm
–SPUNTINO Ø0–6mm – Spessore 3cm
–MISTO GRANULARE CEMENTATO MOD. E min.12.000 MPa – Spessore 40cm
–MISTO GRANULARE SELEZIONATO – Spessore 30cm

AREA DI ACCESSO ALLE BANCHINE TRI E PETROLI E BANCHINA TRI SUP.= 19284 m²

F

–TAPPETO DI USURA DRENANTE/FONOASSORBANTE IN C.B. – Spessore 5cm
–BINDER IN C.B. – Spessore 5cm
–STRATO DI BASE IN C.B. – Spessore 15cm
–TOUT–VENANT STABILIZZATO NEI PRIMI 25cm

AREA BANCHINA PETROLI = 5650 m²

G

–CALCESTRUZZO C32/40 – Spessore 18cm
–RETE ELETTROSALDATA ø8/20X20 cm
–MISTO GRANULARE SELEZIONATO – Spessore 30cm

AREA DI STOCCAGGIO = 73352 m²

S

–AUTOBLOCCANTE – Spessore 8cm
–SPUNTINO Ø0–6mm – Spessore 3cm
–MISTO CEMENTATO MOD. E min. 2.000 MPa – Spessore 30cm
–TOUT–VENANT STABILIZZATO NEI PRIMI 25cm

AREA DEL GATE SUP.= 5662 m²

I

–TAPPETO DI USURA DRENANTE/FONOASSORBANTE IN C.B. – Spessore 5cm
–BINDER IN C.B. – Spessore 5cm
–STRATO DI BASE IN C.B. – Spessore 10cm
–MISTO GRANULARE CEMENTATO MOD. E min.12.000 MPa Sp=30cm
–TOUT–VENANT STABILIZZATO NEI PRIMI 25cm

AUTORITA' PORTUALE DI SAVONA
PORTO DI VADO LIGURE

PROJECT FINANCING PER:
PROGETTAZIONE DEFINITIVA ED ESECUTIVA, ESECUZIONE DEI LAVORI DELLA NUOVA PIASTRA MULTIFUNZIONALE DEL PORTO DI VADO LIGURE E GESTIONE DELLA PARTE RELATIVA AL TERMINAL CONTENITORI

SOCIETA' DI PROGETTO : APM TERMINALS VADOLIGURE S.p.A.

MAERSK | GRANDI LAVORI FINCOSIT

PROGETTAZIONE
PROGETTISTA S.p.A.
IL RESPONSABILE
Dott. Ing. Guido Fiorini

PERIZIA DI VARIANTE

ELABORATO N~ :

TITOLO ELABORATO:
ELABORATI GENERALI
PAVIMENTAZIONI
PLANIMETRIA

MI0102-PV-G-Z-D-082-00

DATA	ELABORATO	CONTROLLATO	APPROVATO
Dicembre 2015	A. FOLLESA	M. DI LEO	G. FIORINI

REVISIONE N~	DATA	DESCRIZIONE
00	Dicembre 2015	EMISSIONE PER APPROVAZIONE

NOME FILE:
MI0102-PV-G-Z-D-082-00.dwg

SCALA: GRAFICA

A TERMINE DI LEGGE CI RISERVIAMO LA PROPRIETA' DI QUESTO ELABORATO CON DIVIETO DI RIPRODURLO RENDENDOLO NOTO A TERZI ANCHE PARZIALMENTE SENZA NOSTRA AUTORIZZAZIONE.