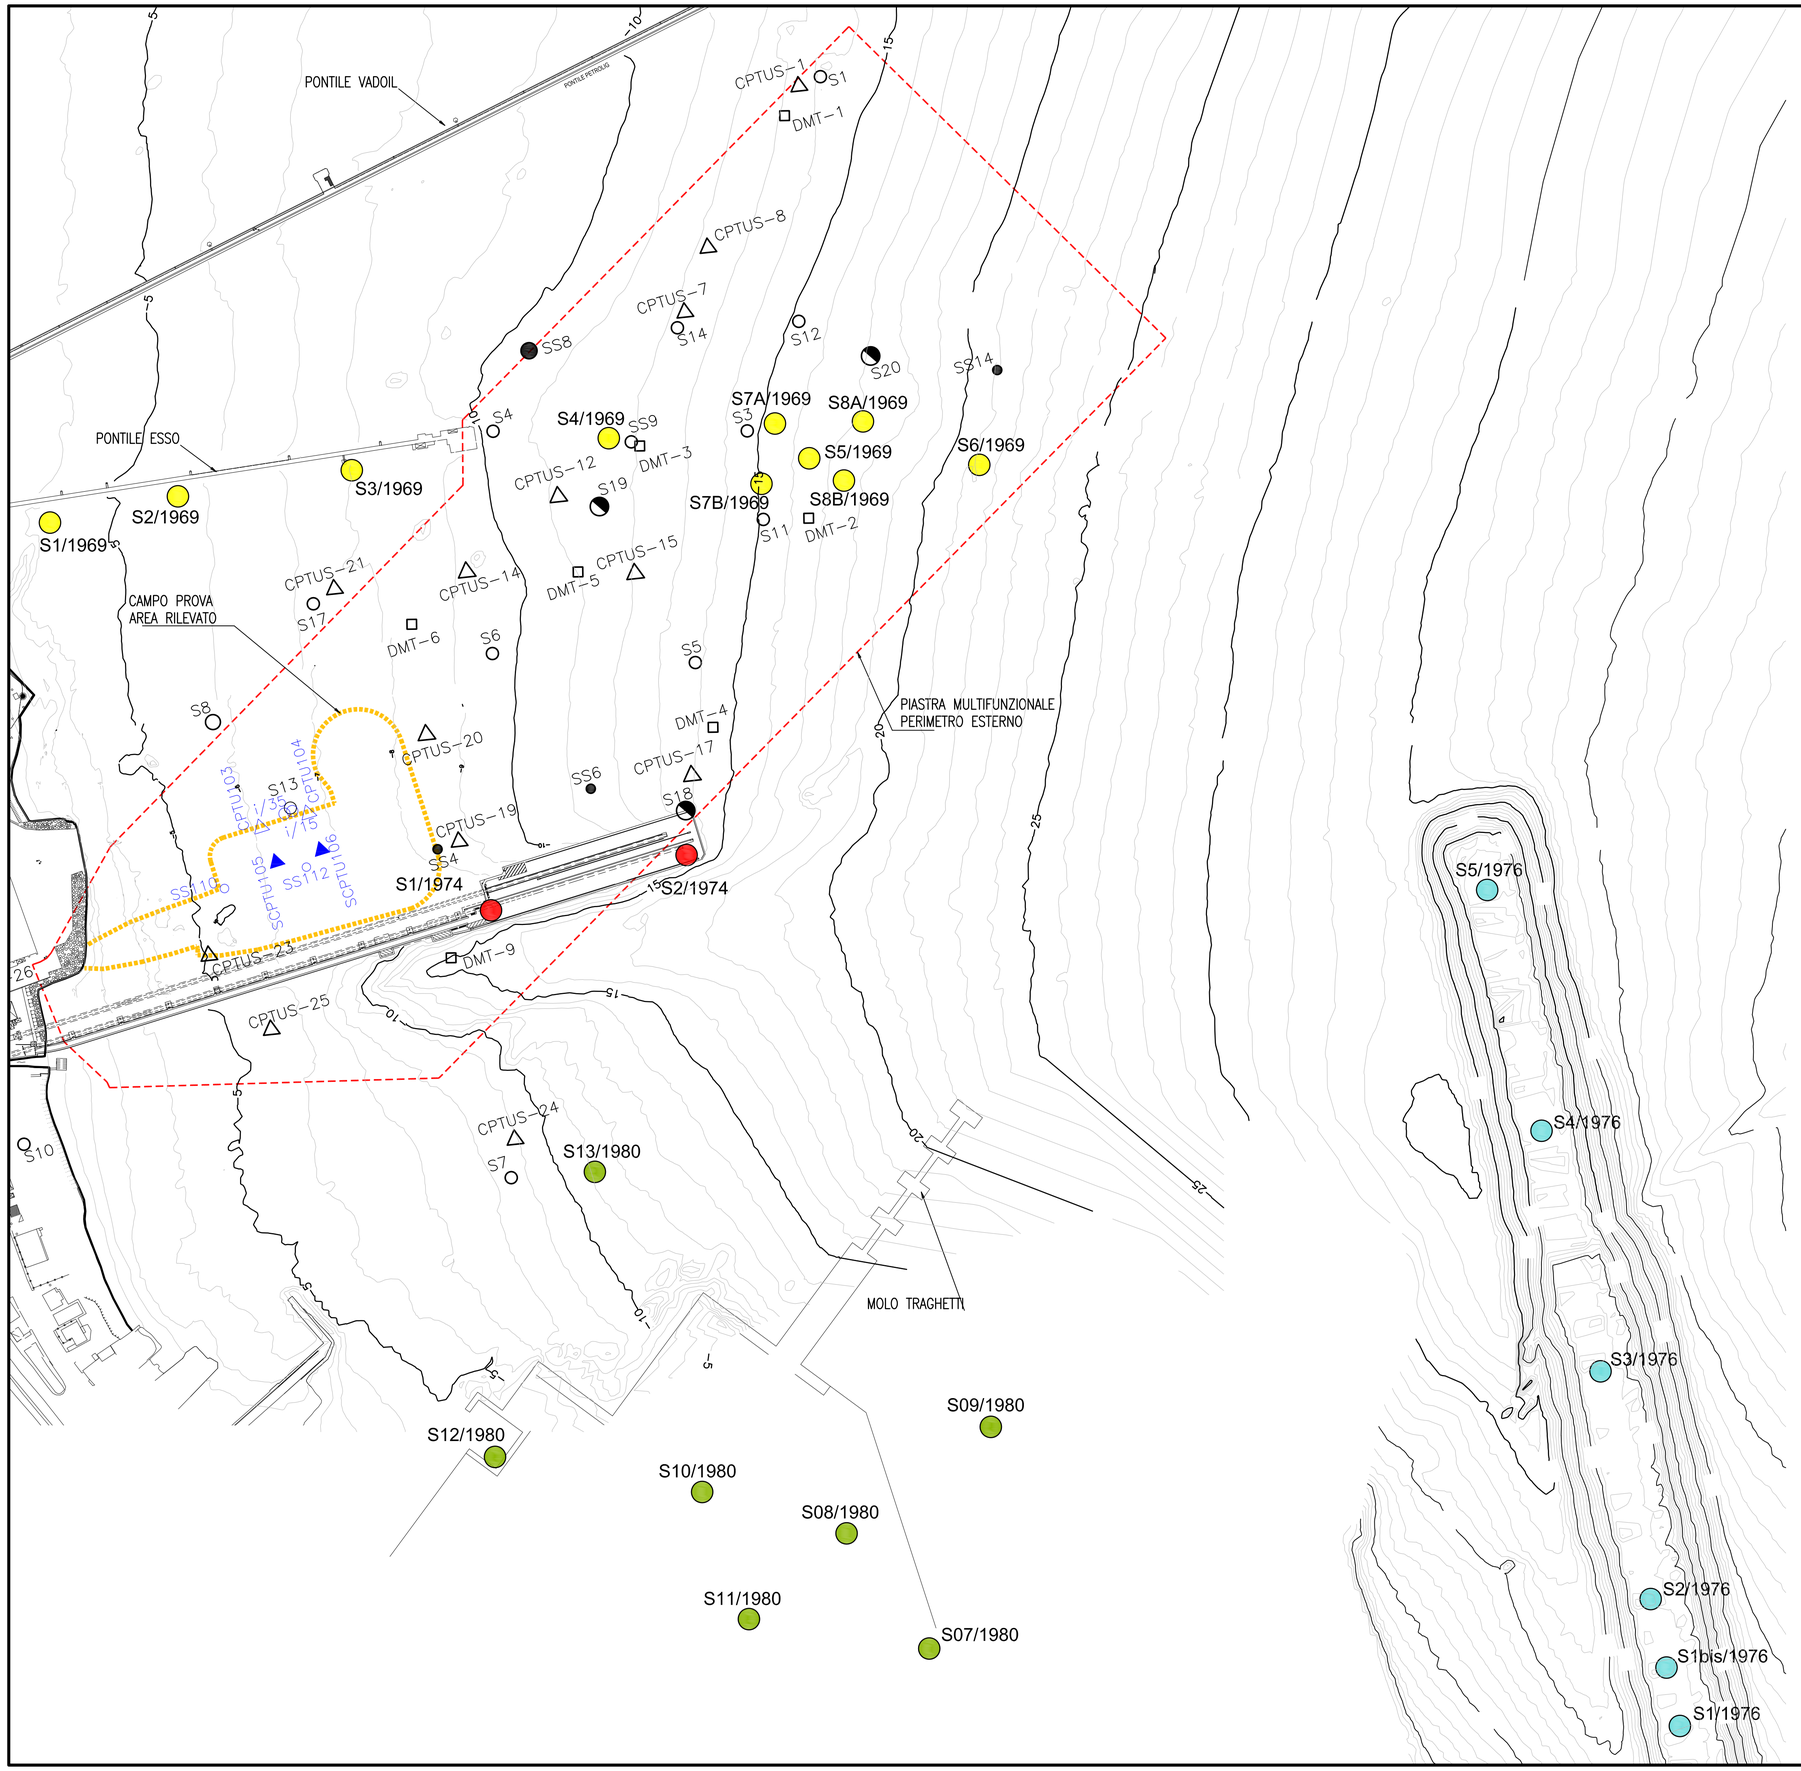


S1/1969 INDAGINI SIPAC 1969 Pontile Esso

S1/1974 INDAGINI Celotti 1974 Pontile Fornicoke

S1/1976 INDAGINI RC 1976 Prolungamento molo sopraflutti

S07/1980 INDAGINI RC 1980 Molo Traghetti

INDAGINE 2006 – PROGETTO PRELIMINARE – GARASSINO

△ CPTUS-14 – PROVA PENETROMETRICA STATICA CON PIEZOCONO

○ S5 SONDAGGI GEOGNOSTICI

□ DMT-9 – PROVA DILATOMETRICA

INDAGINE ADDIZIONALE 2008 – PROGETTO DEFINITIVO

● SS4 – PRELIEVI SUPERFICIALI DEL TERRENO COSTITUENTE IL FONDALE CON VIBROCORE

◑ S18 – SONDAGGI GEOGNOSTICI – CAMPIONAMENTO OSTERBERG

INDAGINE 2011 – CAMPO PROVA AREA RILEVATO

○ i/15 SONDAGGIO A CAROTAGGIO CONTINUO FINO ALLA PROFONDITA' DI 15m DAL FONDALE

○ i/35 SONDAGGIO A CAROTAGGIO CONTINUO FINO ALLA PROFONDITA' DI 35m DAL FONDALE

△ CPTU: PROVA PENETROMETRICA STATICA, CON PROVE DI DISSIPAZIONE

▲ SCPTU: PROVA PENETROMETRICA STATICA CON SISMOCONO

○ SS110 CAMPIONAMENTO A GRAVITA'

N

0 40 80 120 160 200m

AUTORITA' PORTUALE DI SAVONA

PORTO DI VADO LIGURE

PROJECT FINANCING PER:

PROGETTAZIONE DEFINITIVA ED ESECUTIVA, ESECUZIONE DEI LAVORI DELLA NUOVA PIASTRA MULTIFUNZIONALE DEL PORTO DI VADO LIGURE E GESTIONE DELLA PARTE RELATIVA AL TERMINAL CONTENITORI

SOCIETA' DI PROGETTO : APM TERMINALS VADOLIGURE S.p.A.

MAERSK

GRANDI LAVORI FINCOSIT

PROGETTAZIONE

PROGETTISTARA S.p.A.

IL RESPONSABILE
Dott. Ing. Guido Florini

PERIZIA DI VARIANTE

ELABORATO N° :

TITOLO ELABORATO:

ELABORATI GENERALI
GEOTECNICA
PLANIMETRIA GENERALE CON INDAGINI PREGRESSE E DEL PROG. PRELIMINARE DEFINITIVO E ESECUTIVO

MI0102-PV-G-G-D-008-00

DATA	ELABORATO	CONTROLLATO	APPROVATO
Dicembre 2015	MG. BANDERA	F. CANEPARO	G. FIORINI

REVISIONE N°	DATA	DESCRIZIONE
00	Dicembre 2015	EMISSIONE PER APPROVAZIONE

NOME FILE:

MI0102-PV-G-G-D-008-00.dwg

SCALA: GRAFICA

A TERMINE DI LEGGE CI RISERVIAMO LA PROPRIETA' DI QUESTO ELABORATO CON DIVIETO DI RIPRODURLO RENDENDOLO NOTO A TERZI ANCHE PARZIALMENTE SENZA NOSTRA AUTORIZZAZIONE.