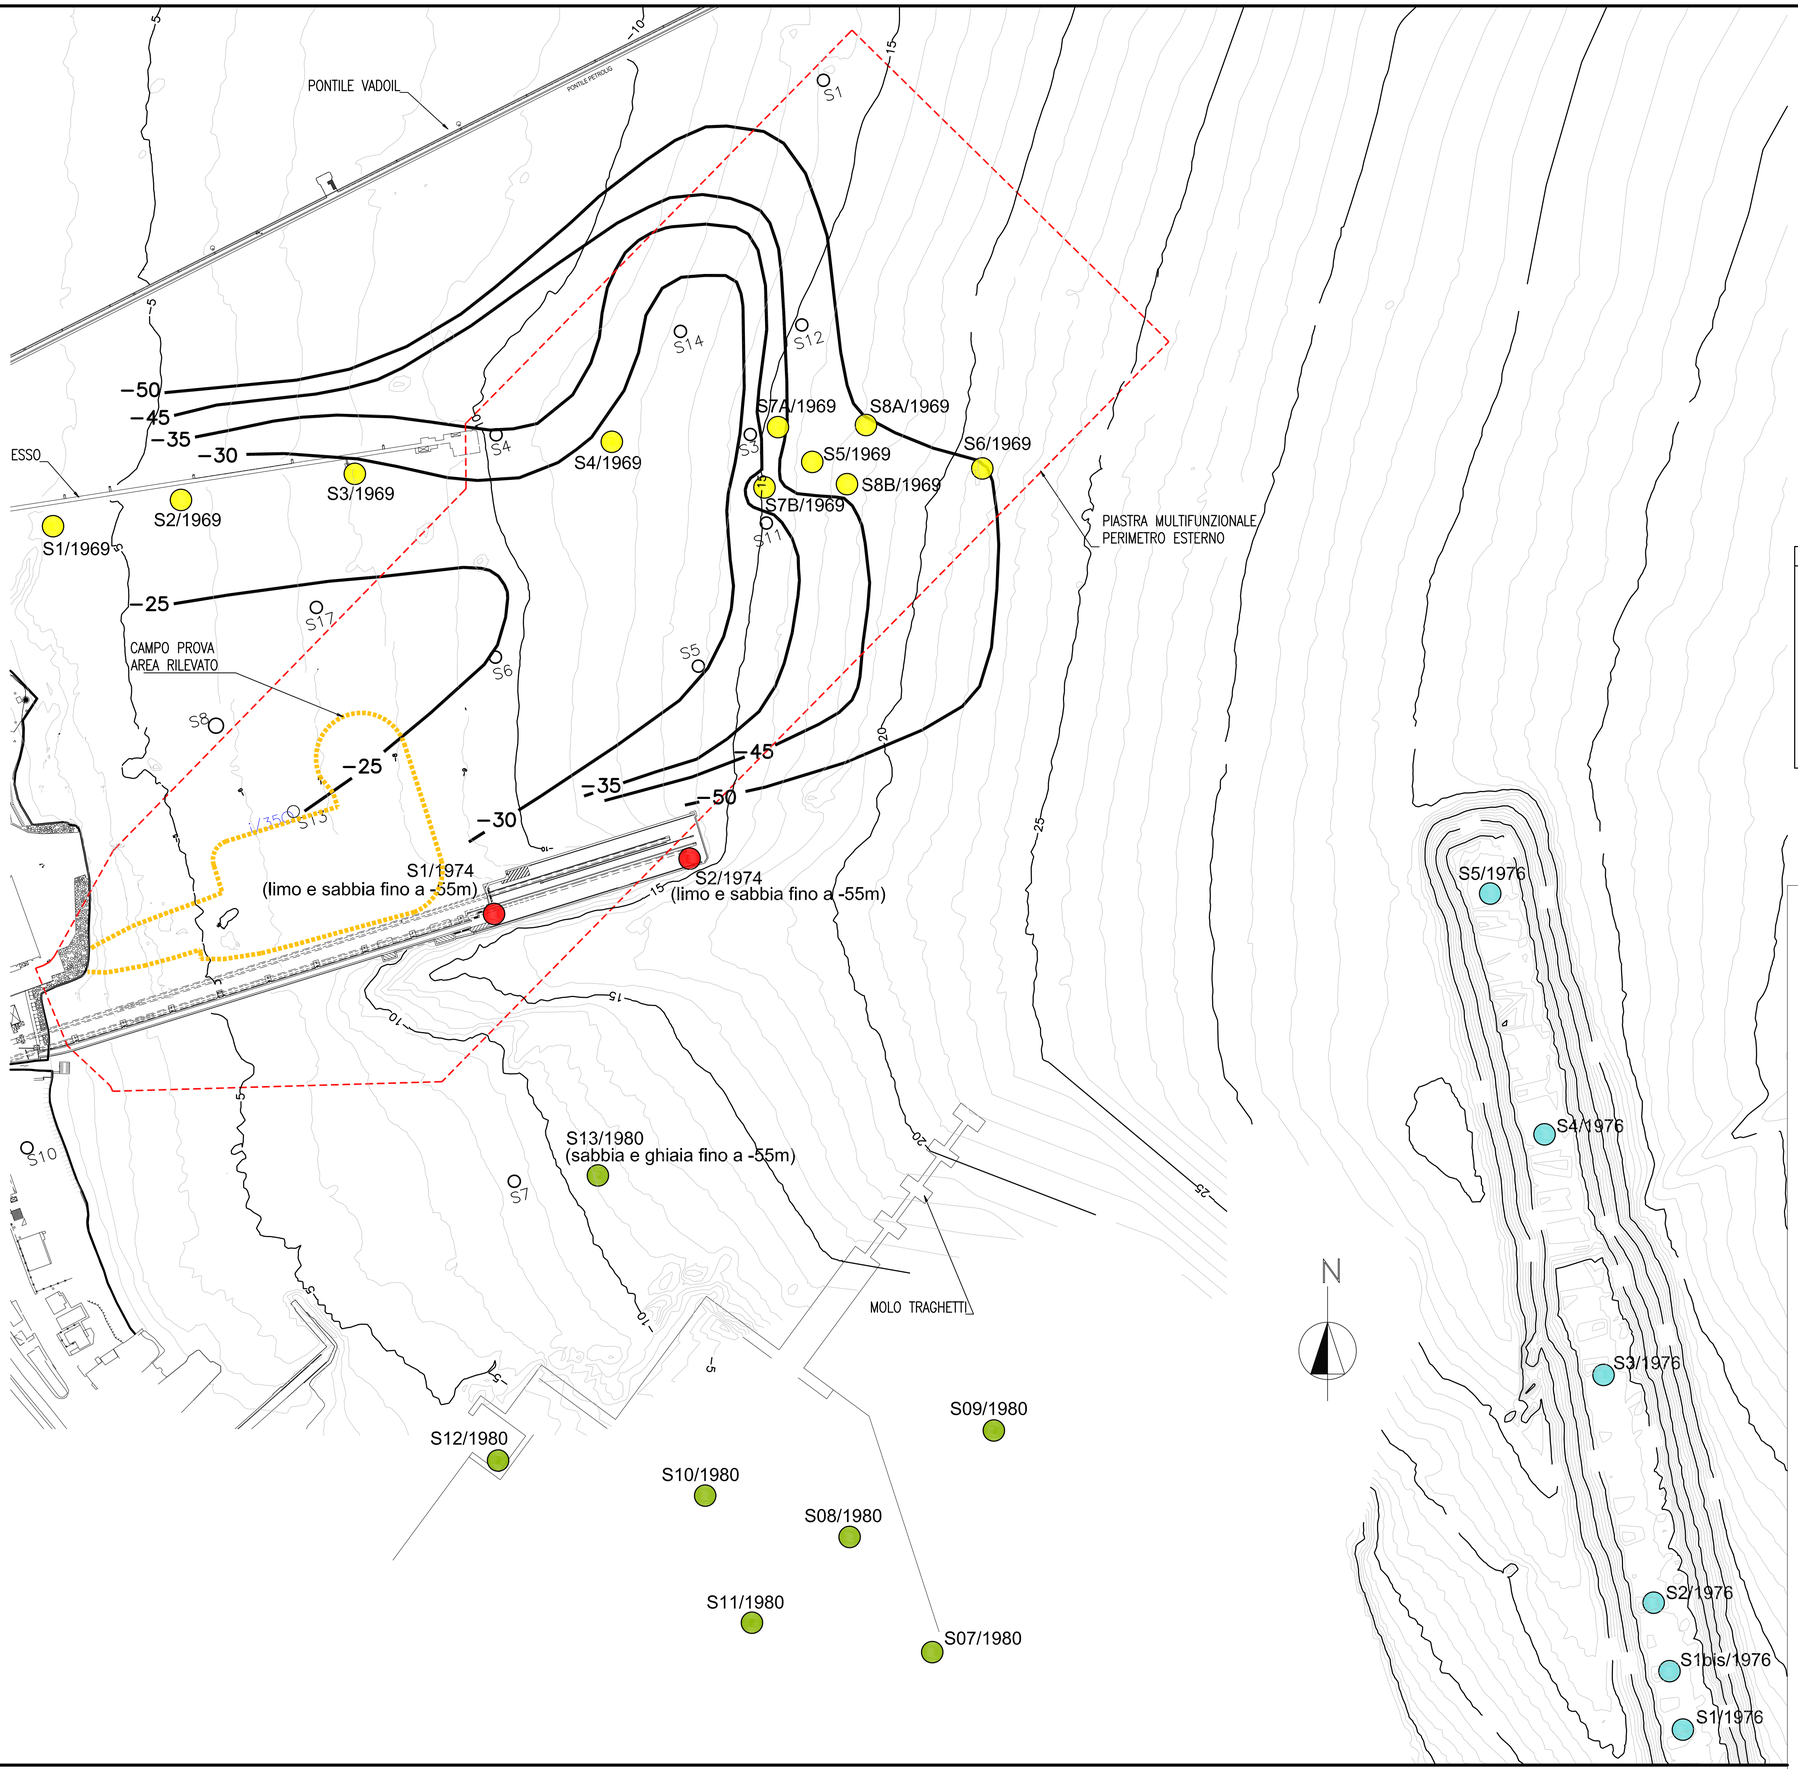


S1/1969 INDAGINI SIPAC 1969 Pontile Esso

S1/1974 INDAGINI Celotti 1974 Pontile Fornicoke

S1/1976 INDAGINI RC 1976 Prolungamento molo sopraflutti

S07/1980 INDAGINI RC 1980 Molo Traghetti

INDAGINE 2006 – PROGETTO PRELIMINARE – GARASSINO

S5 SONDAGGI GEOGNOSTICI

INDAGINE 2011 – CAMPO PROVA AREA RILEVATO

i/35 SONDAGGIO A CAROTAGGIO CONTINUO FINO ALLA PROFONDITA' DI 35m DAL FONDALE

−35 CURVE DI LIVELLO DEL TETTO DELL'ARGILLA DI ORTOVERO −35 m s.l.m.m.

NOTE:

- LA QUOTA DEL SUBSTRATO ROCCIOSO E' ESPRESSA IN m s.l.m.m
- I SONDAGGI DELL'INDAGINE ADDIZIONALE 2008 NON SONO RIPORTATI PERCHE' NON SI SPINGONO FINO AL SUBSTRATO ROCCIOSO

TETTO DELLE ARGILLE DI ORTOVERO				QUOTA SUBSTRATO ROCCIOSO	
S1/1969=	−20.00m	S1=	−58.00m	S1/1976=	−31.00m GNEISS
S2/1969=	−17.00m	S3=	−30.50m	S1BIS/1976=	−37.00m GNEISS
S3/1969=	−28.50m	S4=	−35.00m	S2/1976=	−41.00m GNEISS
S4/1969=	−30.00m	S5=	−30.00m	S3/1976=	−46.00m GNEISS
S5/1969=	−48.00m	S6=	−25.00m	S4/1976=	BRECCIA FINO A −55m
S6/1969=	−49.50m	S7=	−58.00m	S5/1976=	BRECCIA FINO A −70m
S7A/1969=	−46.00m	S8=	−31.00m	S11/1980=	−14.00m MICASCISTO
S7B/1969=	−38.00m	S10=	−47.00m	S12/1980=	BRECCIA FINO A −35m
S8A/1969=	−49.00m	S11=	−32.00m		
S8B/1969=	−46.50m	S12=	−47.00m		
i/35	= −38.00m	S13=	−26.50m		
		S14=	−28.00m		
		S17=	−21.00m		

0 40 80 120 160 200m

AUTORITA' PORTUALE DI SAVONA

PORTO DI VADO LIGURE

PROJECT FINANCING PER:

PROGETTAZIONE DEFINITIVA ED ESECUTIVA, ESECUZIONE DEI LAVORI DELLA NUOVA PIASTRA MULTIFUNZIONALE DEL PORTO DI VADO LIGURE E GESTIONE DELLA PARTE RELATIVA AL TERMINAL CONTENITORI

SOCIETA' DI PROGETTO : APM TERMINALS VADOLIGURE S.p.A.

MAERSK

GRANDI LAVORI FINCOSIT

PROGETTAZIONE

TECHNITAL S.p.A.

IL RESPONSABILE
Dott. Ing. Guido Fiorini

PERIZIA DI VARIANTE

ELABORATO N° :

TITOLO ELABORATO:

ELABORATI GENERALI
GEOTECNICA
PLANIMETRIA GENERALE CON MORFOLOGIA
DEL TETTO DELLE ARGILLE DI ORTOVERO NELL'AREA

MI0102-PV-G-G-D-009-00

DATA	ELABORATO	CONTROLLATO	APPROVATO
Dicembre 2015	MG. BANDIERA	F. CANEPARO	G. FIORINI

REVISIONE N°	DATA	DESCRIZIONE
00	Dicembre 2015	EMISSIONE PER APPROVAZIONE

NOME FILE:

MI0102-PV-G-G-D-009-00.dwg

SCALA: GRAFICA

A TERMINE DI LEGGE CI RISERVIAMO LA PROPRIETA' DI QUESTO ELABORATO CON DIVIETO DI RIPRODURLO RENDENDOLO NOTO A TERZI ANCHE PARZIALMENTE SENZA NOSTRA AUTORIZZAZIONE.