
SEZIONE T7–T7

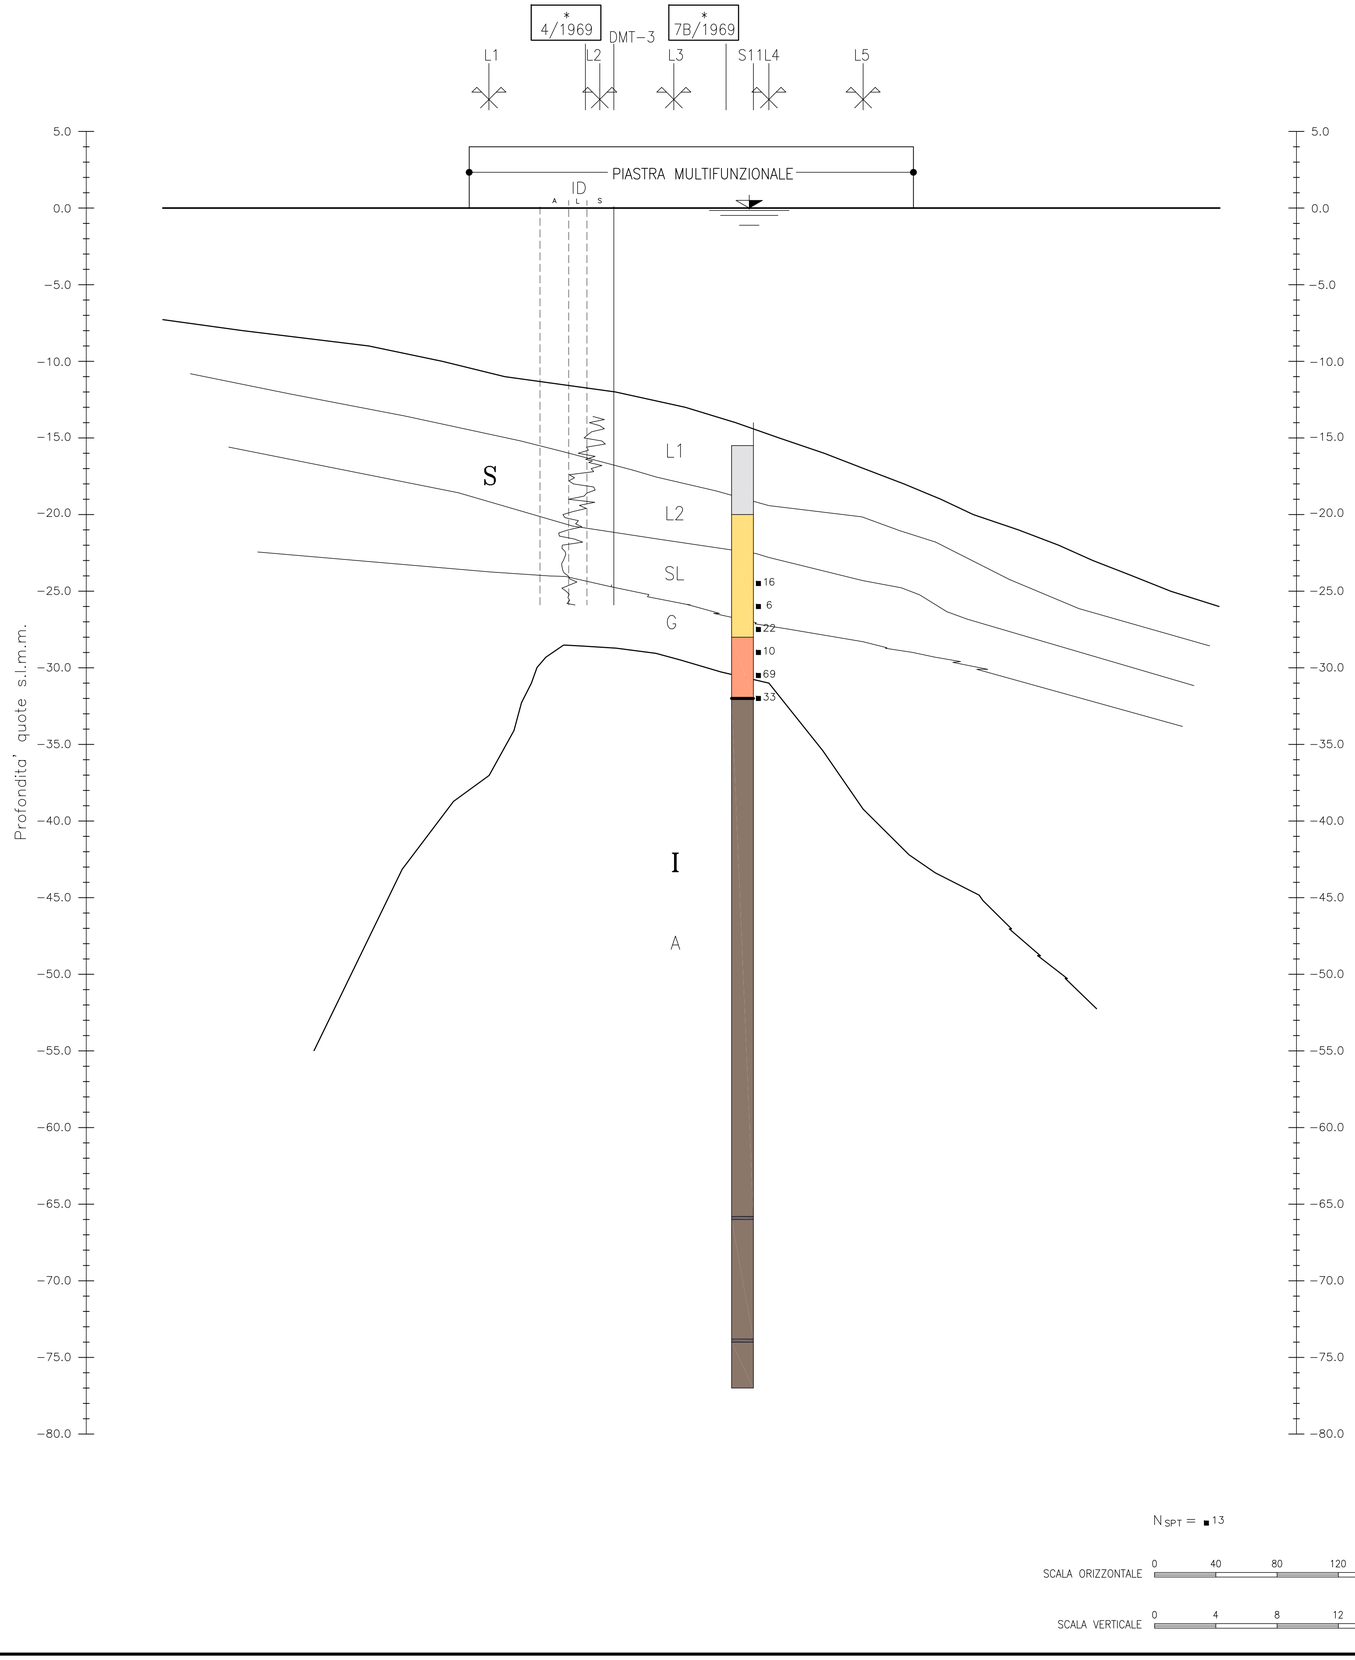


N_{SPT} = ■ 13

SCALA ORIZZONTALE 0 40 80 120 160 200 m

SCALA VERTICALE 0 4 8 12 16 20 m

PIANTA CHIAVE

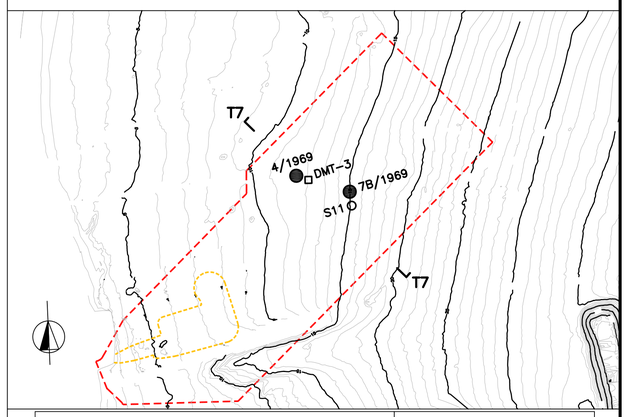

Livelli Deposizionali		Legenda Stratigrafica
S–depositi quaternari: olocenici–pleistocenici Limi,sabbie, ghiaie		Sabbia limosa
L1	Limo debolmente argilloso con sabbia	Sabbia fine con conchiglie
L2	Limo sabbioso debolmente argilloso	Ghiaia con sabbia
SL	Sabbia limosa	Sabbia con qualche ciottolo
S	Sabbia – prevalente	Limo sabbioso
G	Ghiaia – prevalente	Limo sabbioso debolmente argilloso
I–depositi pliocenici		Limo argilloso con sabbia
A	Argilla compatta	Limo con argilla compatto
Roccia di base		Roccia
R	Roccia	

NOTA: * Sondaggio che ha manifestato risalita artesiana dell'acqua nel sottosuolo, presumibilmente dal livello G

AUTORITA' PORTUALE DI SAVONA

PORTO DI VADO LIGURE

PROJECT FINANCING PER:

PROGETTAZIONE DEFINITIVA ED ESECUTIVA, ESECUZIONE DEI LAVORI DELLA NUOVA PIASTRA MULTIFUNZIONALE DEL PORTO DI VADO LIGURE E GESTIONE DELLA PARTE RELATIVA AL TERMINAL CONTENITORI

SOCIETA' DI PROGETTO : APM TERMINALS VADOLIGURE S.p.A.

MAERSK — GRANDI LAVORI FINCOSIT

PROGETTAZIONE

PROGETTISTA S.p.A.

IL RESPONSABILE
Dott. Ing. Guido Fiorini

PERIZIA DI VARIANTE

ELABORATO N° :

TITOLO ELABORATO:

ELABORATI GENERALI
GEOTECNICA
SEZIONE STRATIGRAFICA TRASVERSALE
PIASTRA MULTIFUNZIONALE T7-T7

MI0102-PV-G-G-D-023-00

DATA	ELABORATO	CONTROLLATO	APPROVATO
Dicembre 2015	MG. BANDERA	F. CANEPARO	G. FIORINI

REVISIONE N°	DATA	DESCRIZIONE
00	Dicembre 2015	EMISSIONE PER APPROVAZIONE

NOME FILE: MI0102-PV-G-G-D-023-00.dwg

SCALA: GRAFICA

A TERMINE DI LEGGE CI RISERVIAMO LA PROPRIETA' DI QUESTO ELABORATO CON DIVIETO DI RIPRODURLO RENDENDOLO NOTO A TERZI ANCHE PARZIALMENTE SENZA NOSTRA AUTORIZZAZIONE.