
# RISULTATI PROVE DI CLASSIFICAZIONE
# INDAGINI PROGETTO DEFINITIVO
# S18_S19_S20


L1

L2

SL

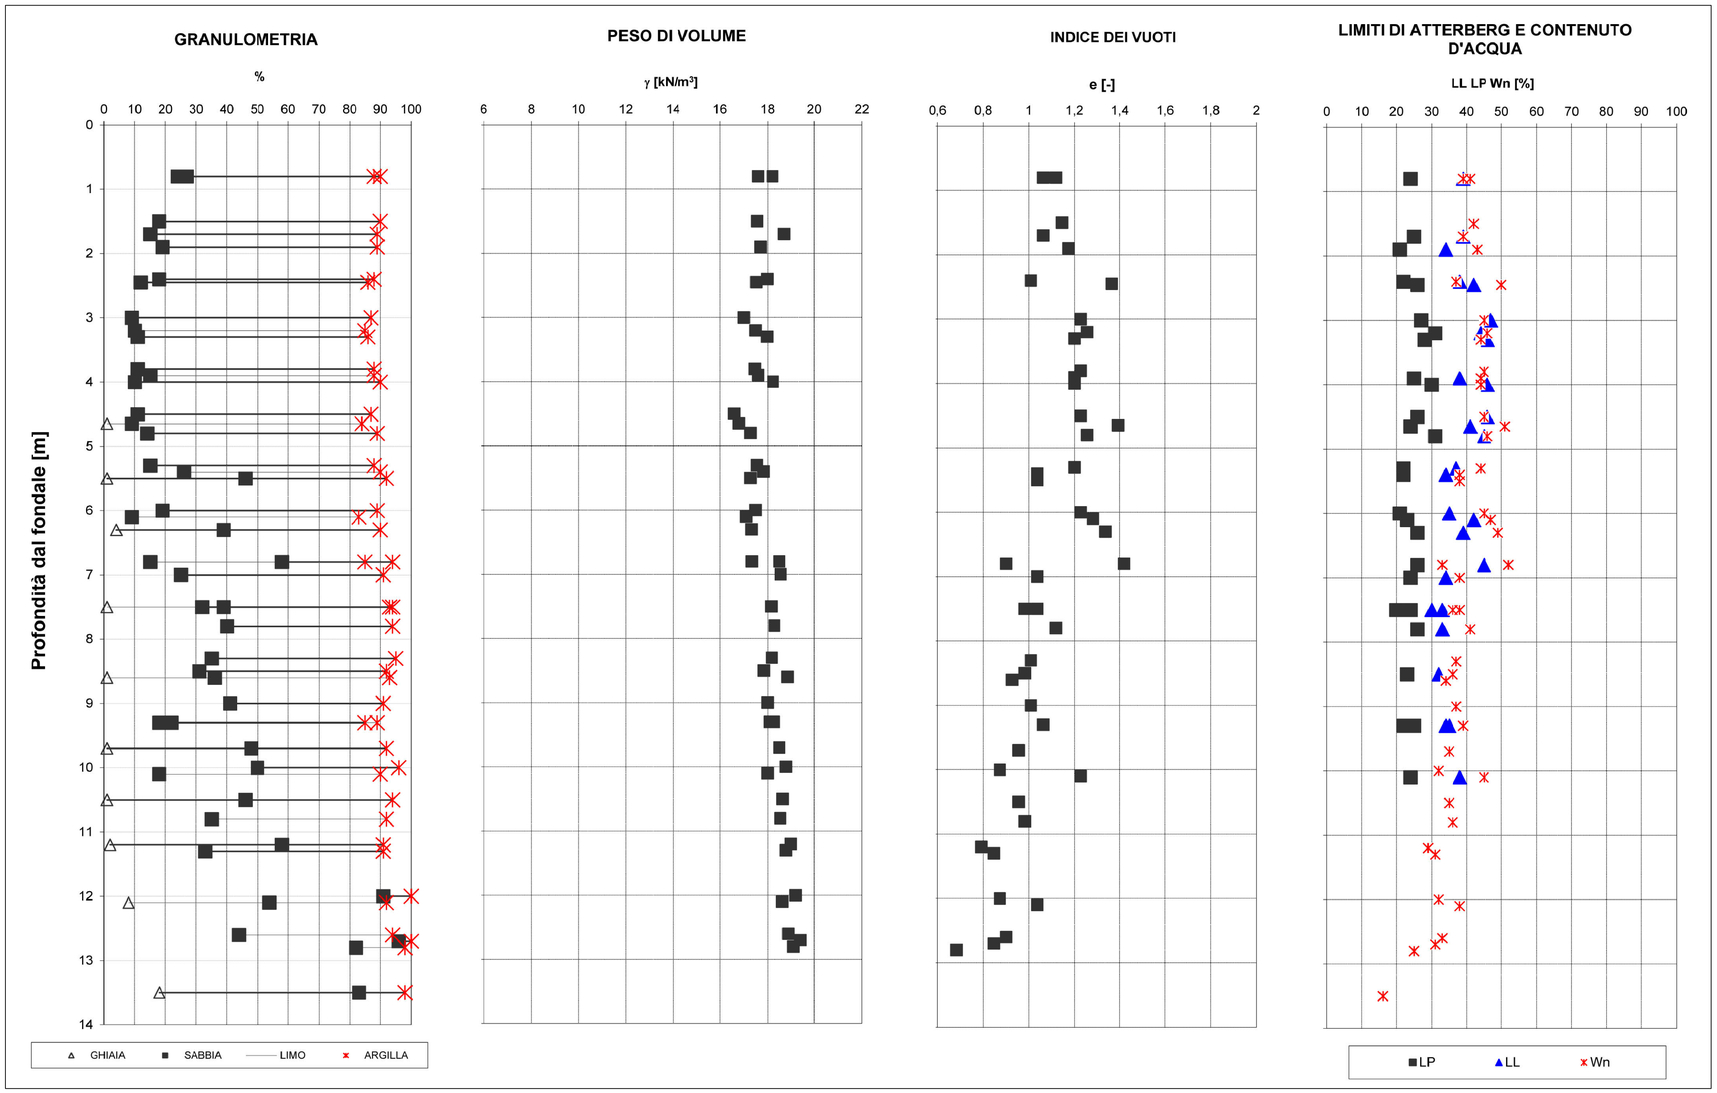


## PIANTA CHIAVE

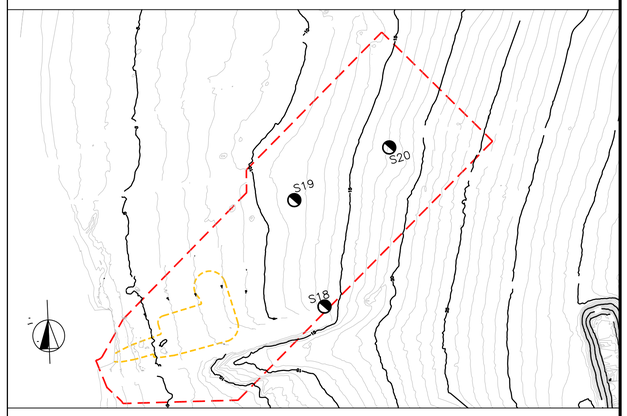


## LEGENDA

INDAGINE ADDIZIONALE 2008 – PROGETTO DEFINITIVO

S18 – SONDAGGI GEOGNOSTICI – CAMPIONAMENTO OSTERBERG

Legenda Stratigrafica

Limo sabbioso debolmente argilloso

Sabbia limosa

## NOTE

–TUTTE LE QUOTE SONO INDICATE DAL FONDALE

**AUTORITA' PORTUALE DI SAVONA**

PORTO DI VADO LIGURE

PROJECT FINANCING PER:

PROGETTAZIONE DEFINITIVA ED ESECUTIVA, ESECUZIONE DEI LAVORI DELLA NUOVA PIASTRA MULTIFUNZIONALE DEL PORTO DI VADO LIGURE E GESTIONE DELLA PARTE RELATIVA AL TERMINAL CONTENITORI

SOCIETA' DI PROGETTO : APM TERMINALS VADOLIGURE S.p.A.

MAERSK

GRANDI LAVORI FINCOSIT

PROGETTAZIONE

PROGETTISTA S.p.A.

IL RESPONSABILE
Dott. Ing. Guido Florini

PERIZIA DI VARIANTE

ELABORATO N° :

TITOLO ELABORATO:

ELABORATI GENERALI
GEOTECNICA
RISULTATI PROVE DI LABORATORIO
INDAGINI PROGETTO DEFINITIVO - S18 S19 S20

MI0102-PV-G-G-D-032-00

| DATA | ELABORATO | CONTROLLATO | APPROVATO |
|---|---|---|---|
| Dicembre 2015 | MG. BANDERA | F. CANEPARO | G. FIORINI |

| REVISIONE N° | DATA | DESCRIZIONE |
|---|---|---|
| 00 | Dicembre 2015 | EMISSIONE PER APPROVAZIONE |

NOME FILE:

MI0102-PV-G-G-D-032-00.dwg

SCALA: GRAFICA

A TERMINE DI LEGGE CI RISERVIAMO LA PROPRIETA' DI QUESTO ELABORATO CON DIVIETO DI RIPRODURLO RENDENDOLO NOTO A TERZI ANCHE PARZIALMENTE SENZA NOSTRA AUTORIZZAZIONE.