

Elaborazione prova dilatometrica SDMT6

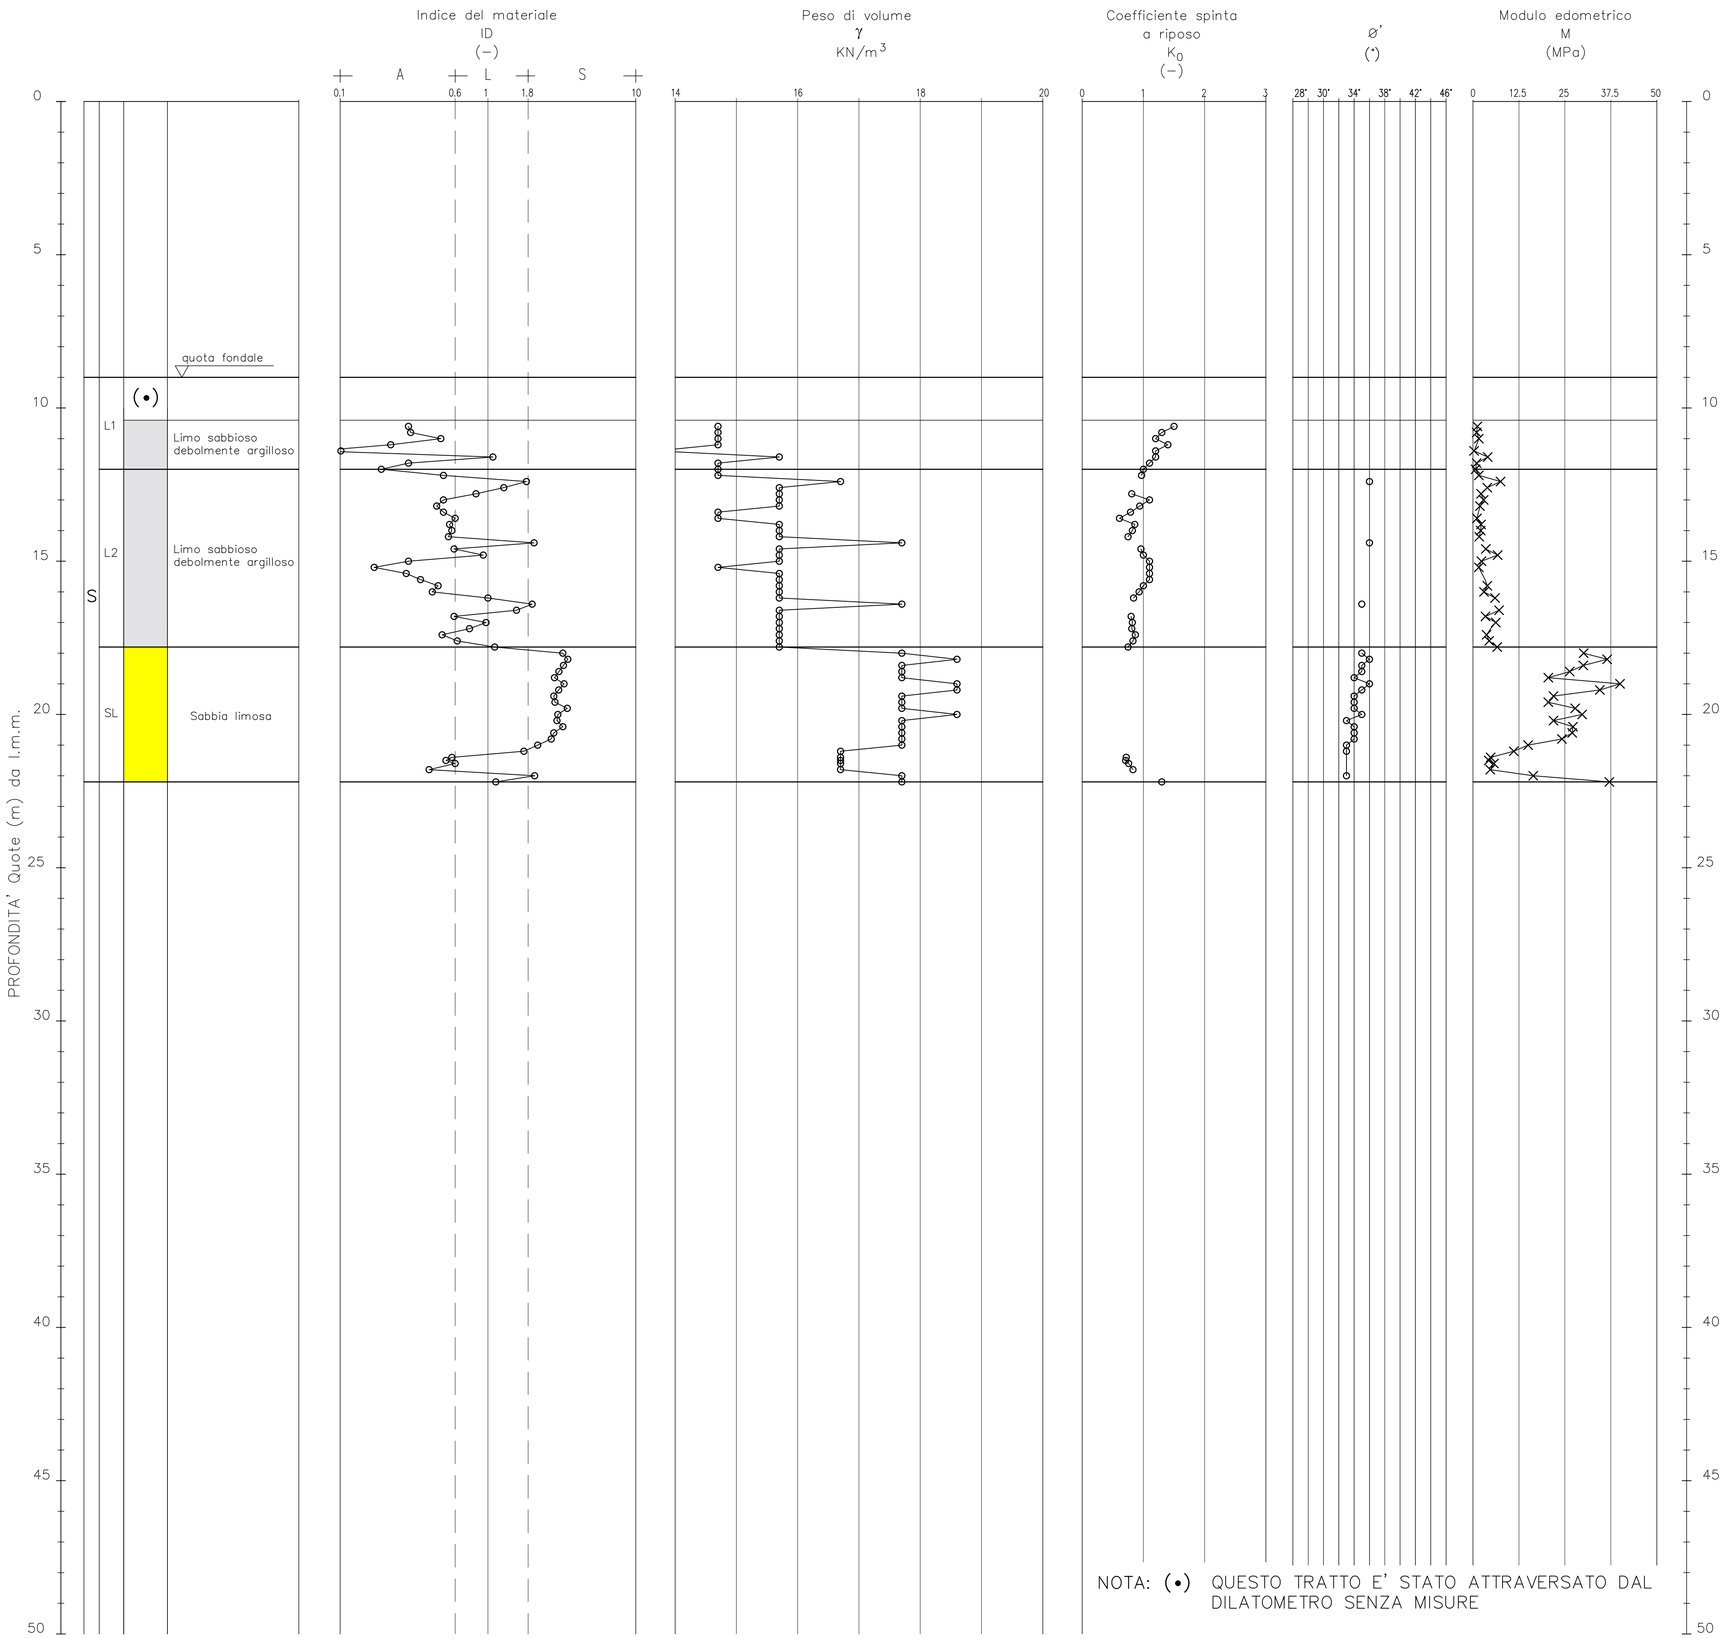

NOTA: (•) QUESTO TRATTO E' STATO ATTRAVERSATO DAL DILATOMETRO SENZA MISURE

PIANTA CHIAVE

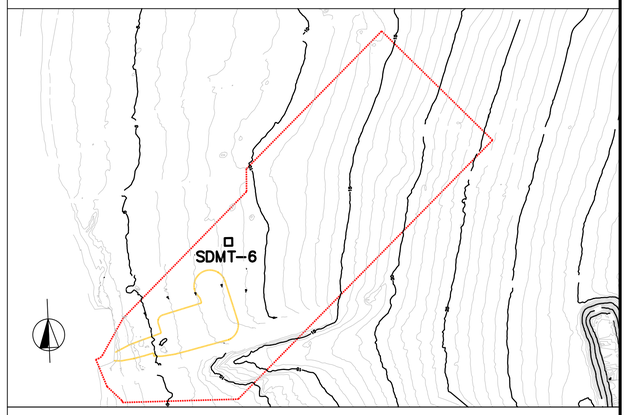

LEGENDA

INDAGINE 2006 – PROGETTO PRELIMINARE – GARASSINO

SDMT – PROVA DILATOMETRICA

NOTE

–TUTTE LE QUOTE SONO IN m.l.m.m.

AUTORITA' PORTUALE DI SAVONA

PORTO DI VADO LIGURE

PROJECT FINANCING PER:

PROGETTAZIONE DEFINITIVA ED ESECUTIVA, ESECUZIONE DEI LAVORI DELLA NUOVA PIASTRA MULTIFUNZIONALE DEL PORTO DI VADO LIGURE E GESTIONE DELLA PARTE RELATIVA AL TERMINAL CONTENITORI

SOCIETA' DI PROGETTO : APM TERMINALS VADOLIGURE S.p.A.

MAERSK

GRANDI LAVORI FINCOSIT

PROGETTAZIONE

TECHNITAL S.p.A.

IL RESPONSABILE
Dott. Ing. Guido Fiorini

PERIZIA DI VARIANTE

ELABORATO N° :

TITOLO ELABORATO:

ELABORATI GENERALI
GEOTECNICA
ELABORAZIONE
PROVE DILATOMETRICHE - SDMT6

MI0102–PV–G–G–D–041–00

DATA	ELABORATO	CONTROLLATO	APPROVATO
Dicembre 2015	MG. BANDERA	F. CANEPARO	G. FIORINI

REVISIONE N°	DATA	DESCRIZIONE
00	Dicembre 2015	EMISSIONE PER APPROVAZIONE

NOME FILE:

MI0102–PV–G–G–D–041–00.dwg

SCALA: GRAFICA

A TERMINE DI LEGGE CI RISERVIAMO LA PROPRIETA' DI QUESTO ELABORATO CON DIVIETO DI RIPRODURLO RENDENDOLO NOTO A TERZI ANCHE PARZIALMENTE SENZA NOSTRA AUTORIZZAZIONE.