
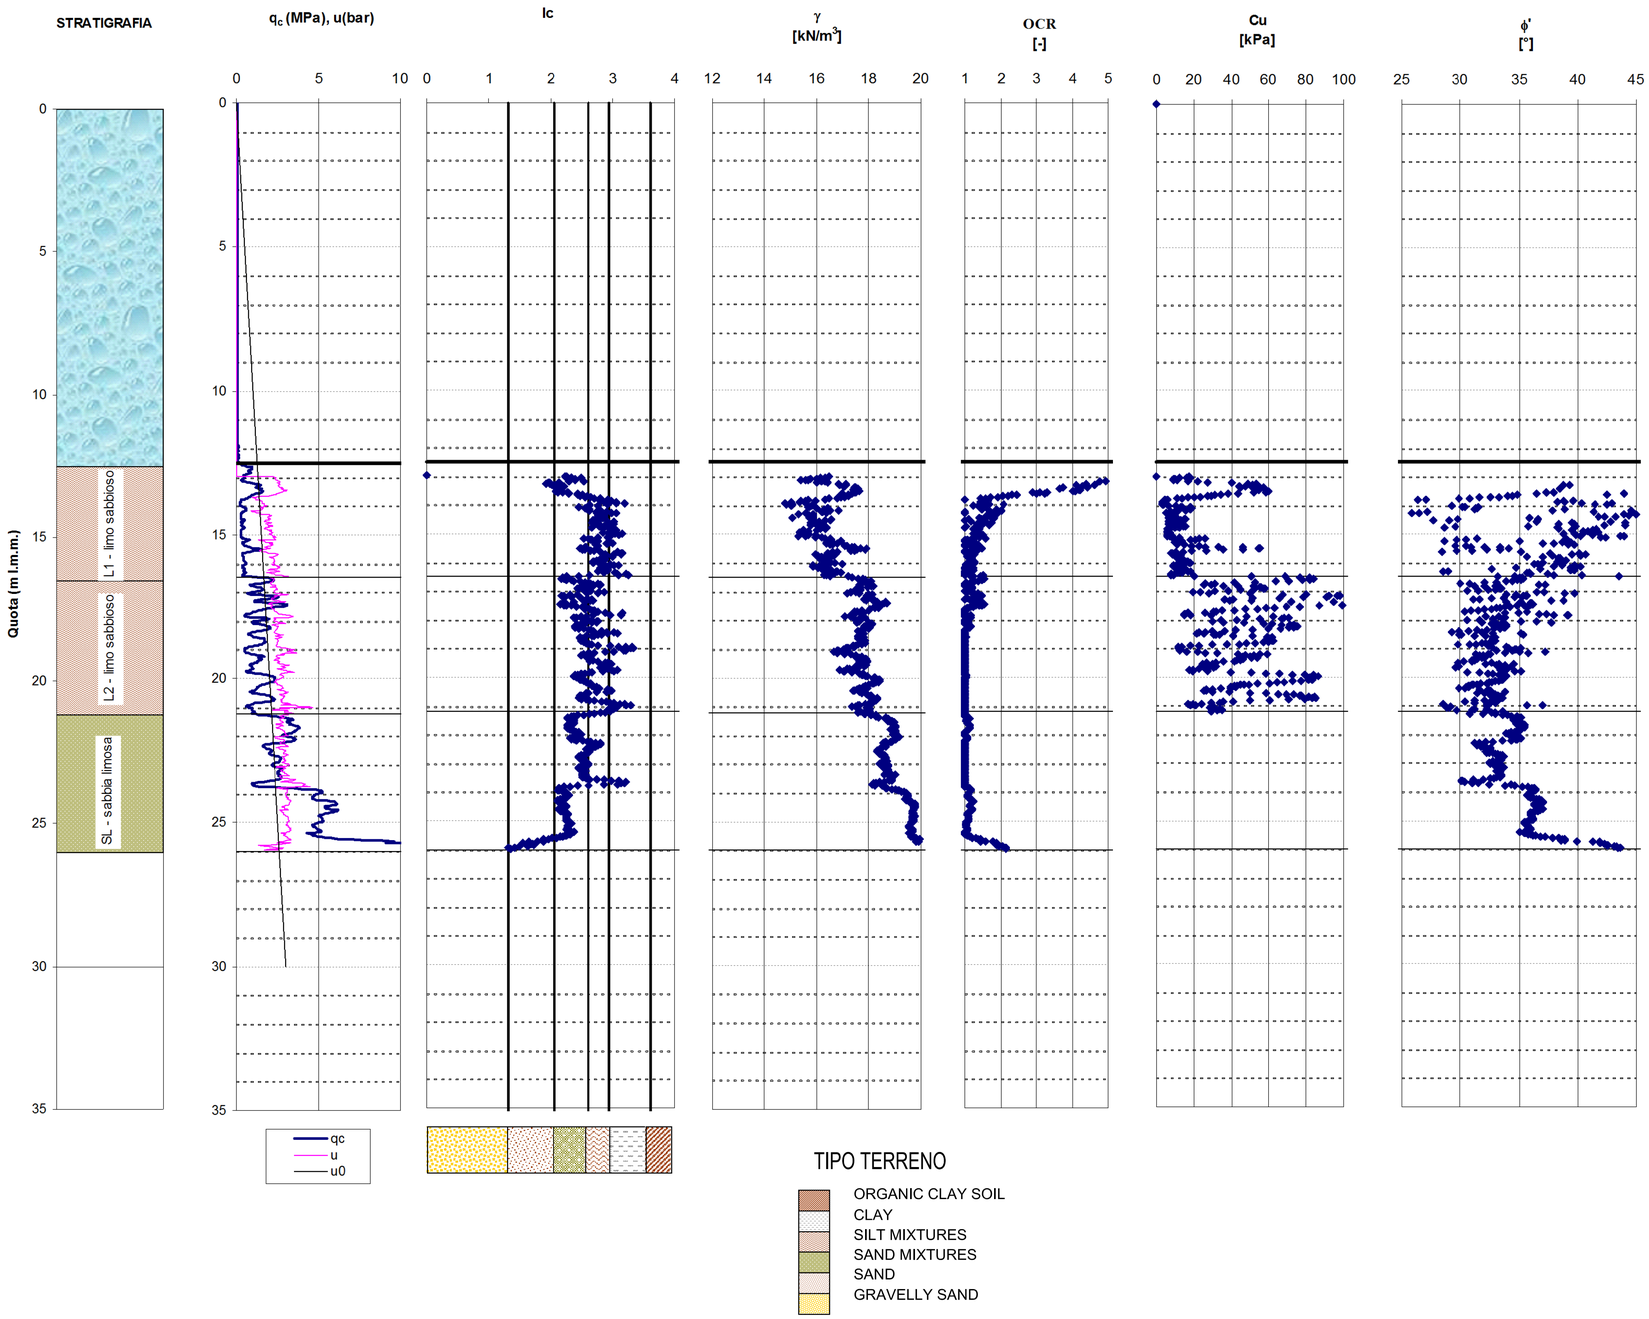


PIANTA CHIAVE

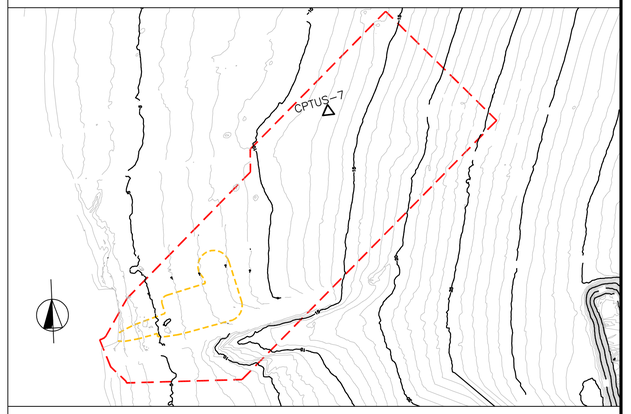

LEGENDA

INDAGINE 2006 – PROGETTO PRELIMINARE

△ CPTUS: PROVA PENETROMETRICA STATICA

NOTE

–TUTTE LE QUOTE INDICATE SONO IN m.l.m.m.

AUTORITA' PORTUALE DI SAVONA

PORTO DI VADO LIGURE

PROJECT FINANCING PER:

PROGETTAZIONE DEFINITIVA ED ESECUTIVA, ESECUZIONE DEI LAVORI DELLA NUOVA PIASTRA MULTIFUNZIONALE DEL PORTO DI VADO LIGURE E GESTIONE DELLA PARTE RELATIVA AL TERMINAL CONTENITORI

SOCIETA' DI PROGETTO : APM TERMINALS VADOLIGURE S.p.A.

MAERSK

GRANDI LAVORI FINCOSIT

PROGETTAZIONE

TECHNITAL S.p.A.

IL RESPONSABILE
Dott. Ing. Guido Fiorini

PERIZIA DI VARIANTE

ELABORATO N° :

TITOLO ELABORATO:

ELABORATI GENERALI
GEOTECNICA
INTERPRETAZIONE CPTU
INDAGINI PROGETTO PRELIMINARE - CPTUS 7 - 1/2

MI0102-PV-G-G-D-045-00

DATA	ELABORATO	CONTROLLATO	APPROVATO
Dicembre 2015	MS. BANDERA	F. CANEPARO	G. FIORINI

REVISIONE N°	DATA	DESCRIZIONE
00	Dicembre 2015	EMISSIONE PER APPROVAZIONE

NOME FILE: MI0102-PV-G-G-D-045-00.dwg

SCALA: GRAFICA

A TERMINE DI LEGGE CI RISERVIAMO LA PROPRIETA' DI QUESTO ELABORATO CON DIVIETO DI RIPRODURLO RENDENDOLO NOTO A TERZI ANCHE PARZIALMENTE SENZA NOSTRA AUTORIZZAZIONE.