


FASE 4A - PRECARICA CASSONI E RILEVATO A TERGO

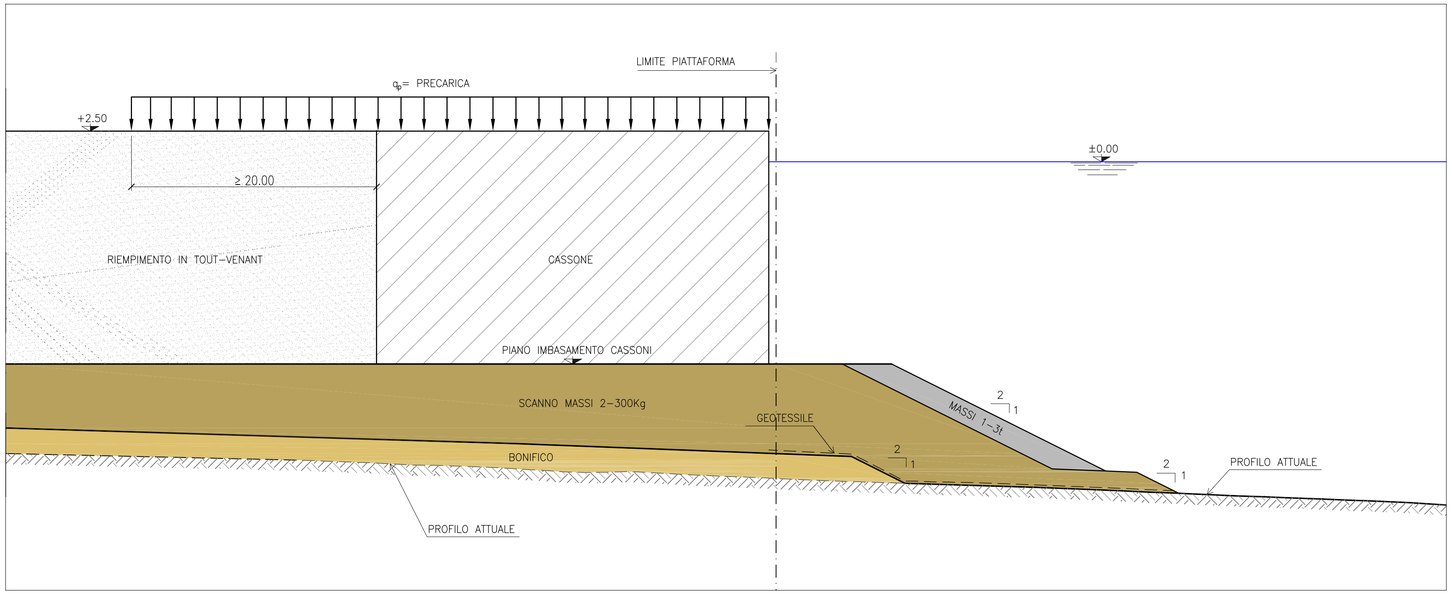


PIANTA CHIAVE

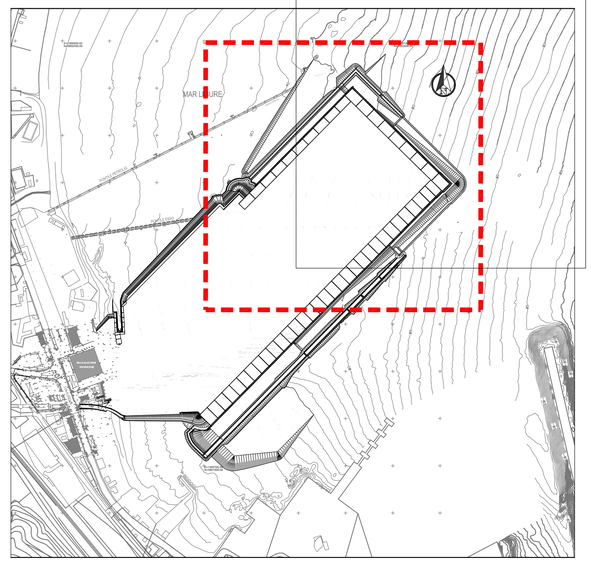


SCHEMA TIPOLOGICO PRECARICA CASSONE 2

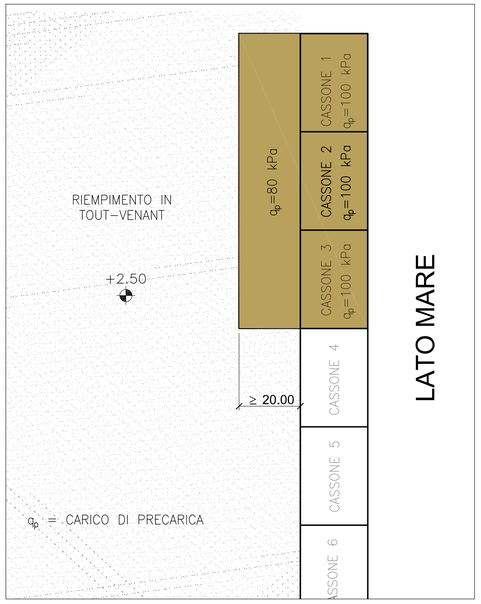

SCHEMA TIPOLOGICO PRECARICA CASSONE 3

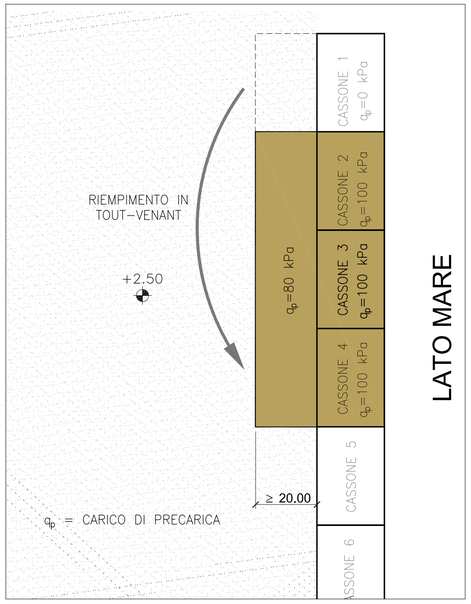

SCHEMA TIPOLOGICO PRECARICA CASSONE 4

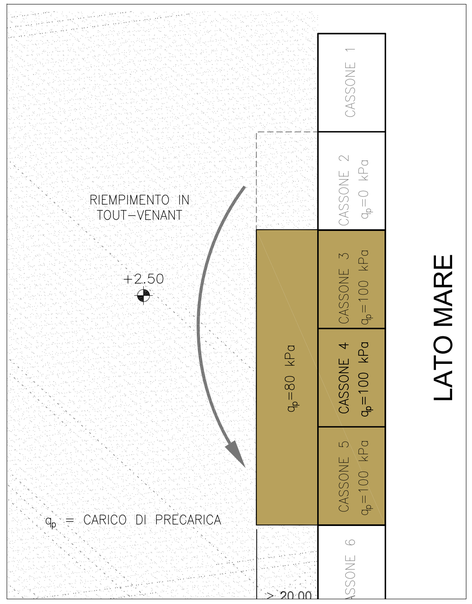

NOTE:

LA PRECARICA DEL GENERICO CASSONE 2 DOVRA' AVVENIRE IN CONTEMPORANEA CON LA PRECARICA DEGLI ADIACENTI CASSONI 1 - 3 E DEL RIEMPIMENTO A TERGO PER ALMENO 20 m.

- TALE SOVRACCARICO DI PRECARICA ANDRA' APPLICATO NELL'ARCO DI 1 MESE.
- AL TERMINE DELL' APPLICAZIONE DI TALE CARICO QUESTO DOVRA' ESSERE LASCIATO ALMENO 1 MESE. TALE TEMPISTICA POTRA' ESSERE CONFERMATA O MENO DAL MONITORAGGIO IN CORSO D'OPERA, VERIFICANDO L'EFFETTIVO ESAURIMENTO DEI CEDIMENTI.
- DOPODICHE' SI DOVRA' PROCEDERE ALLO SCARICO DEL SOVRACCARICO DI PRECARICA DAL CASSONE 1 E RELATIVO RIEMPIMENTO A TERGO, PROCEDENDO CON LA PRECARICA DEL CASSONE 3 E RELATIVI CASSONI ADIACENTI 2 E 4.
- SI PROCEDE COSÌ IN MANIERA ANALOGA CON LA PRECARICA DEI CASSONI SUCCESSIVI SCARICANDO LA PARTE NON INTERESSATA DALLA PROVA DI CARICO COME DA SCHEMA DELLE FASI.

AUTORITA' PORTUALE DI SAVONA

PORTO DI VADO LIGURE

PROJECT FINANCING PER:

PROGETTAZIONE DEFINITIVA ED ESECUTIVA, ESECUZIONE DEI LAVORI DELLA NUOVA PIASTRA MULTIFUNZIONALE DEL PORTO DI VADO LIGURE E GESTIONE DELLA PARTE RELATIVA AL TERMINAL CONTENITORI

SOCIETA' DI PROGETTO : APM TERMINALS VADOLIGURE S.p.A.

MAERSK | GRANDI LAVORI FINCOSIT

PROGETTAZIONE

PROGETTISTA S.p.A.

IL RESPONSABILE
Dott. Ing. Guido Fiorini

PERIZIA DI VARIANTE

ELABORATO N° :

TITOLO ELABORATO:

ELABORATI GENERALI
GEOTECNICA
FASI COSTRUTTIVE
TAVOLA 3 DI 4

MI0102-PV-G-G-D-202-00

DATA	ELABORATO	CONTROLLATO	APPROVATO
Dicembre 2015	R. MINOIA	F. CANEPARO	G. FIORINI

REVISIONE N°	DATA	DESCRIZIONE
00	Dicembre 2015	EMISSIONE PER APPROVAZIONE

NOME FILE:

MI0102-PV-G-G-D-202-00.dwg

SCALA: GRAFICA

A TERMINE DI LEGGE CI RISERVIAMO LA PROPRIETA' DI QUESTO ELABORATO CON DIVIETO DI RIPRODURLO RENDENDOLO NOTO A TERZI ANCHE PARZIALMENTE SENZA NOSTRA AUTORIZZAZIONE.