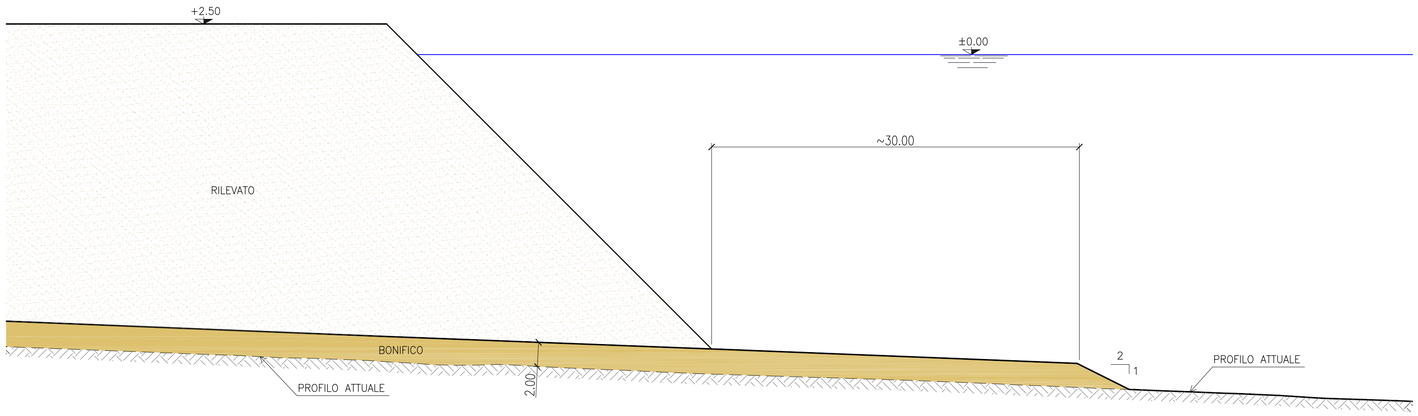
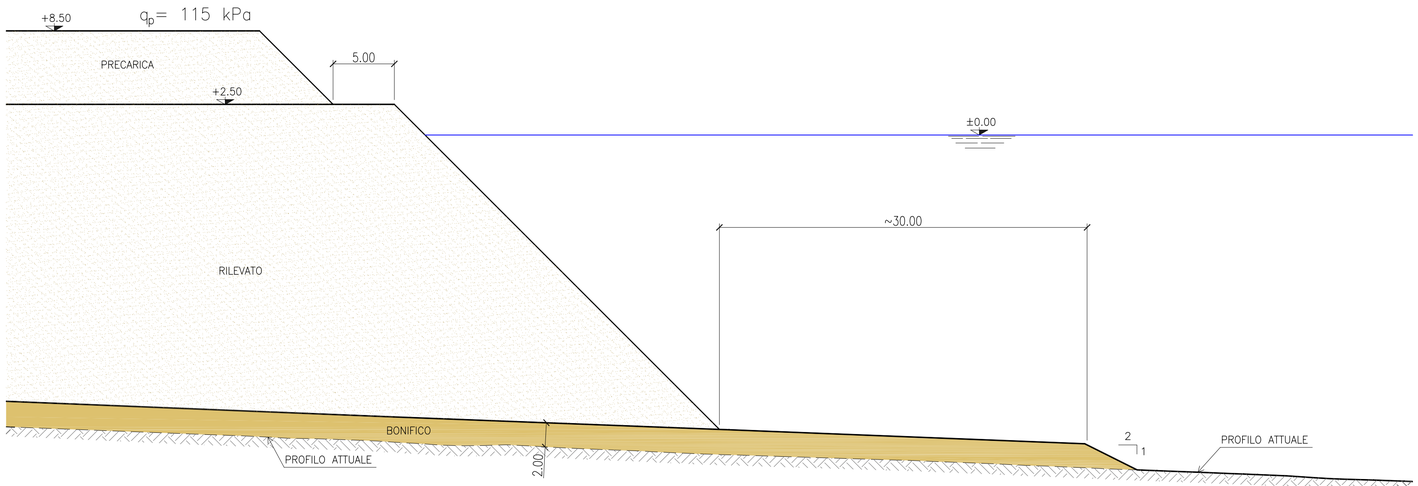
# FASE 4B - PRECARICA RIEMPIMENTO IN TERRA

- AVANZAMENTO RILEVATO



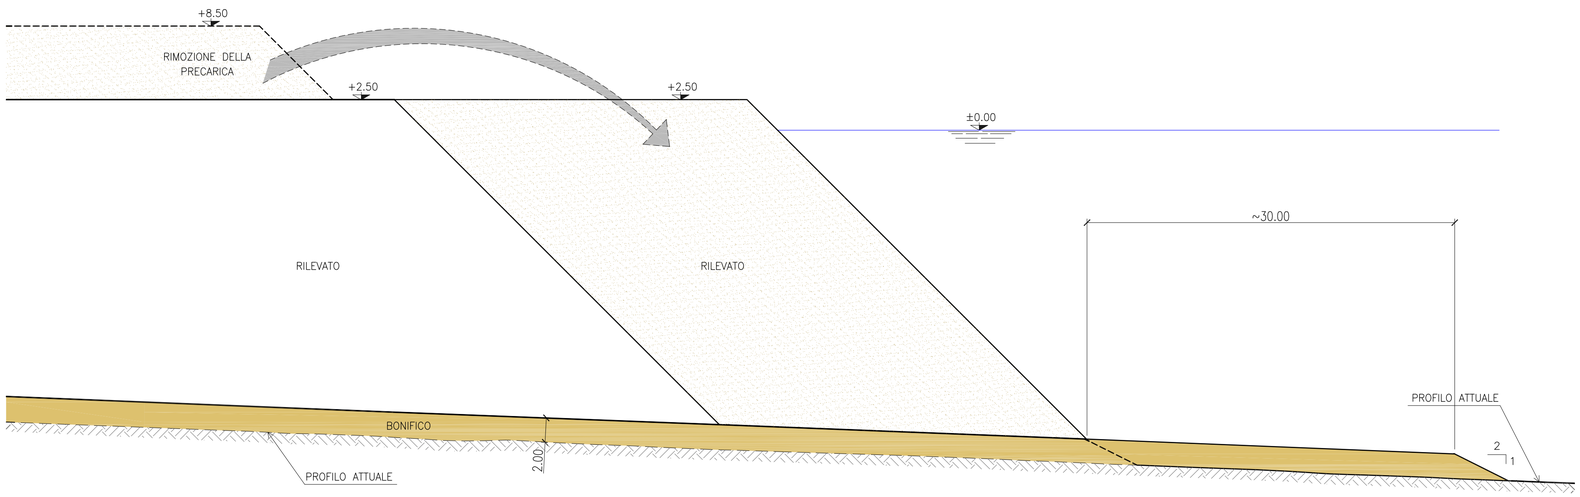

IL RILEVATO ANDRA' COSTRUITO IN AVANZAMENTO MANTENENDO UNA BERMA DI 30 m SIA LONGITUDINALMENTE CHE TRASVERSALMENTE, REALIZZATA TRAMITE BONIFICO

- PRECARICA



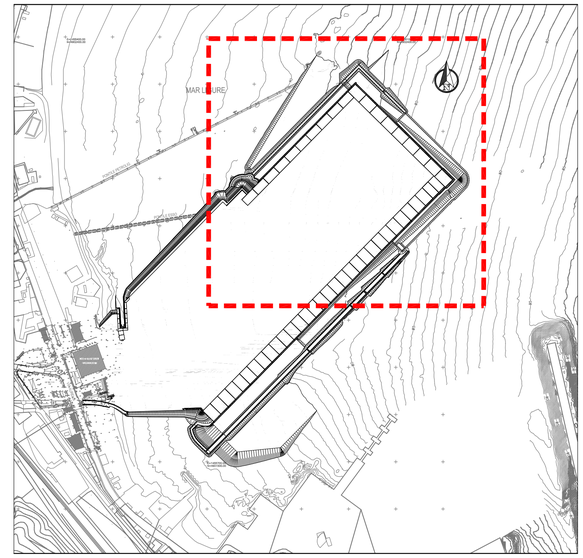

LA PRECARICA AVVERRA' DALLA QUOTA +2.50 m l.m.m. REALIZZANDO CON LO STESSO MATERIALE DA COSTRUZIONE UN RILEVATO DI 6m FINO A QUOTA +8.50 m l.m.m.
QUESTO ANDRA' REALIZZATO IN 15 gg. E ANDRA' LASCIATO IN OPERA PER ALMENO 20 gg.
L'IMPRONTA DEL RILEVATO DI PRECARICA DOVRÀ ESSERE ALMENO 40 x 60 m.

- RIMOZIONE PRECARICA




IL MATERIALE DEL RILEVATO DI PRECARICA POTRA' POI ESSERE UTILIZZATO PER LA PROSECUZIONE DEL RIEMPIMENTO.

## PIANTA CHIAVE




**AUTORITA' PORTUALE DI SAVONA**

PORTO DI VADO LIGURE

PROJECT FINANCING PER:

PROGETTAZIONE DEFINITIVA ED ESECUTIVA, ESECUZIONE DEI LAVORI DELLA NUOVA PIASTRA MULTIFUNZIONALE DEL PORTO DI VADO LIGURE E GESTIONE DELLA PARTE RELATIVA AL TERMINAL CONTENITORI

SOCIETA' DI PROGETTO : APM TERMINALS VADOLIGURE S.p.A.

MAERSK

GRANDI LAVORI FINCOSIT

PROGETTAZIONE

PROGETTISTA S.p.A.

IL RESPONSABILE
Dott. Ing. Guido Fiorini

PERIZIA DI VARIANTE

ELABORATO N° :

TITOLO ELABORATO:

ELABORATI GENERALI
GEOTECNICA
FASI COSTRUTTIVE
TAVOLA 4 DI 4

MI0102-PV-G-G-D-203-00

| DATA | ELABORATO | CONTROLLATO | APPROVATO |
|---|---|---|---|
| Dicembre 2015 | R. MINOIA | F. CANEPARO | G. FIORINI |

| REVISIONE N° | DATA | DESCRIZIONE |
|---|---|---|
| 00 | Dicembre 2015 | EMISSIONE PER APPROVAZIONE |

NOME FILE:
MI0102-PV-G-G-D-203-00.dwg

SCALA: GRAFICA

A TERMINE DI LEGGE CI RISERVIAMO LA PROPRIETA' DI QUESTO ELABORATO CON DIVIETO DI RIPRODURLO RENDENDOLO NOTO A TERZI ANCHE PARZIALMENTE SENZA NOSTRA AUTORIZZAZIONE.