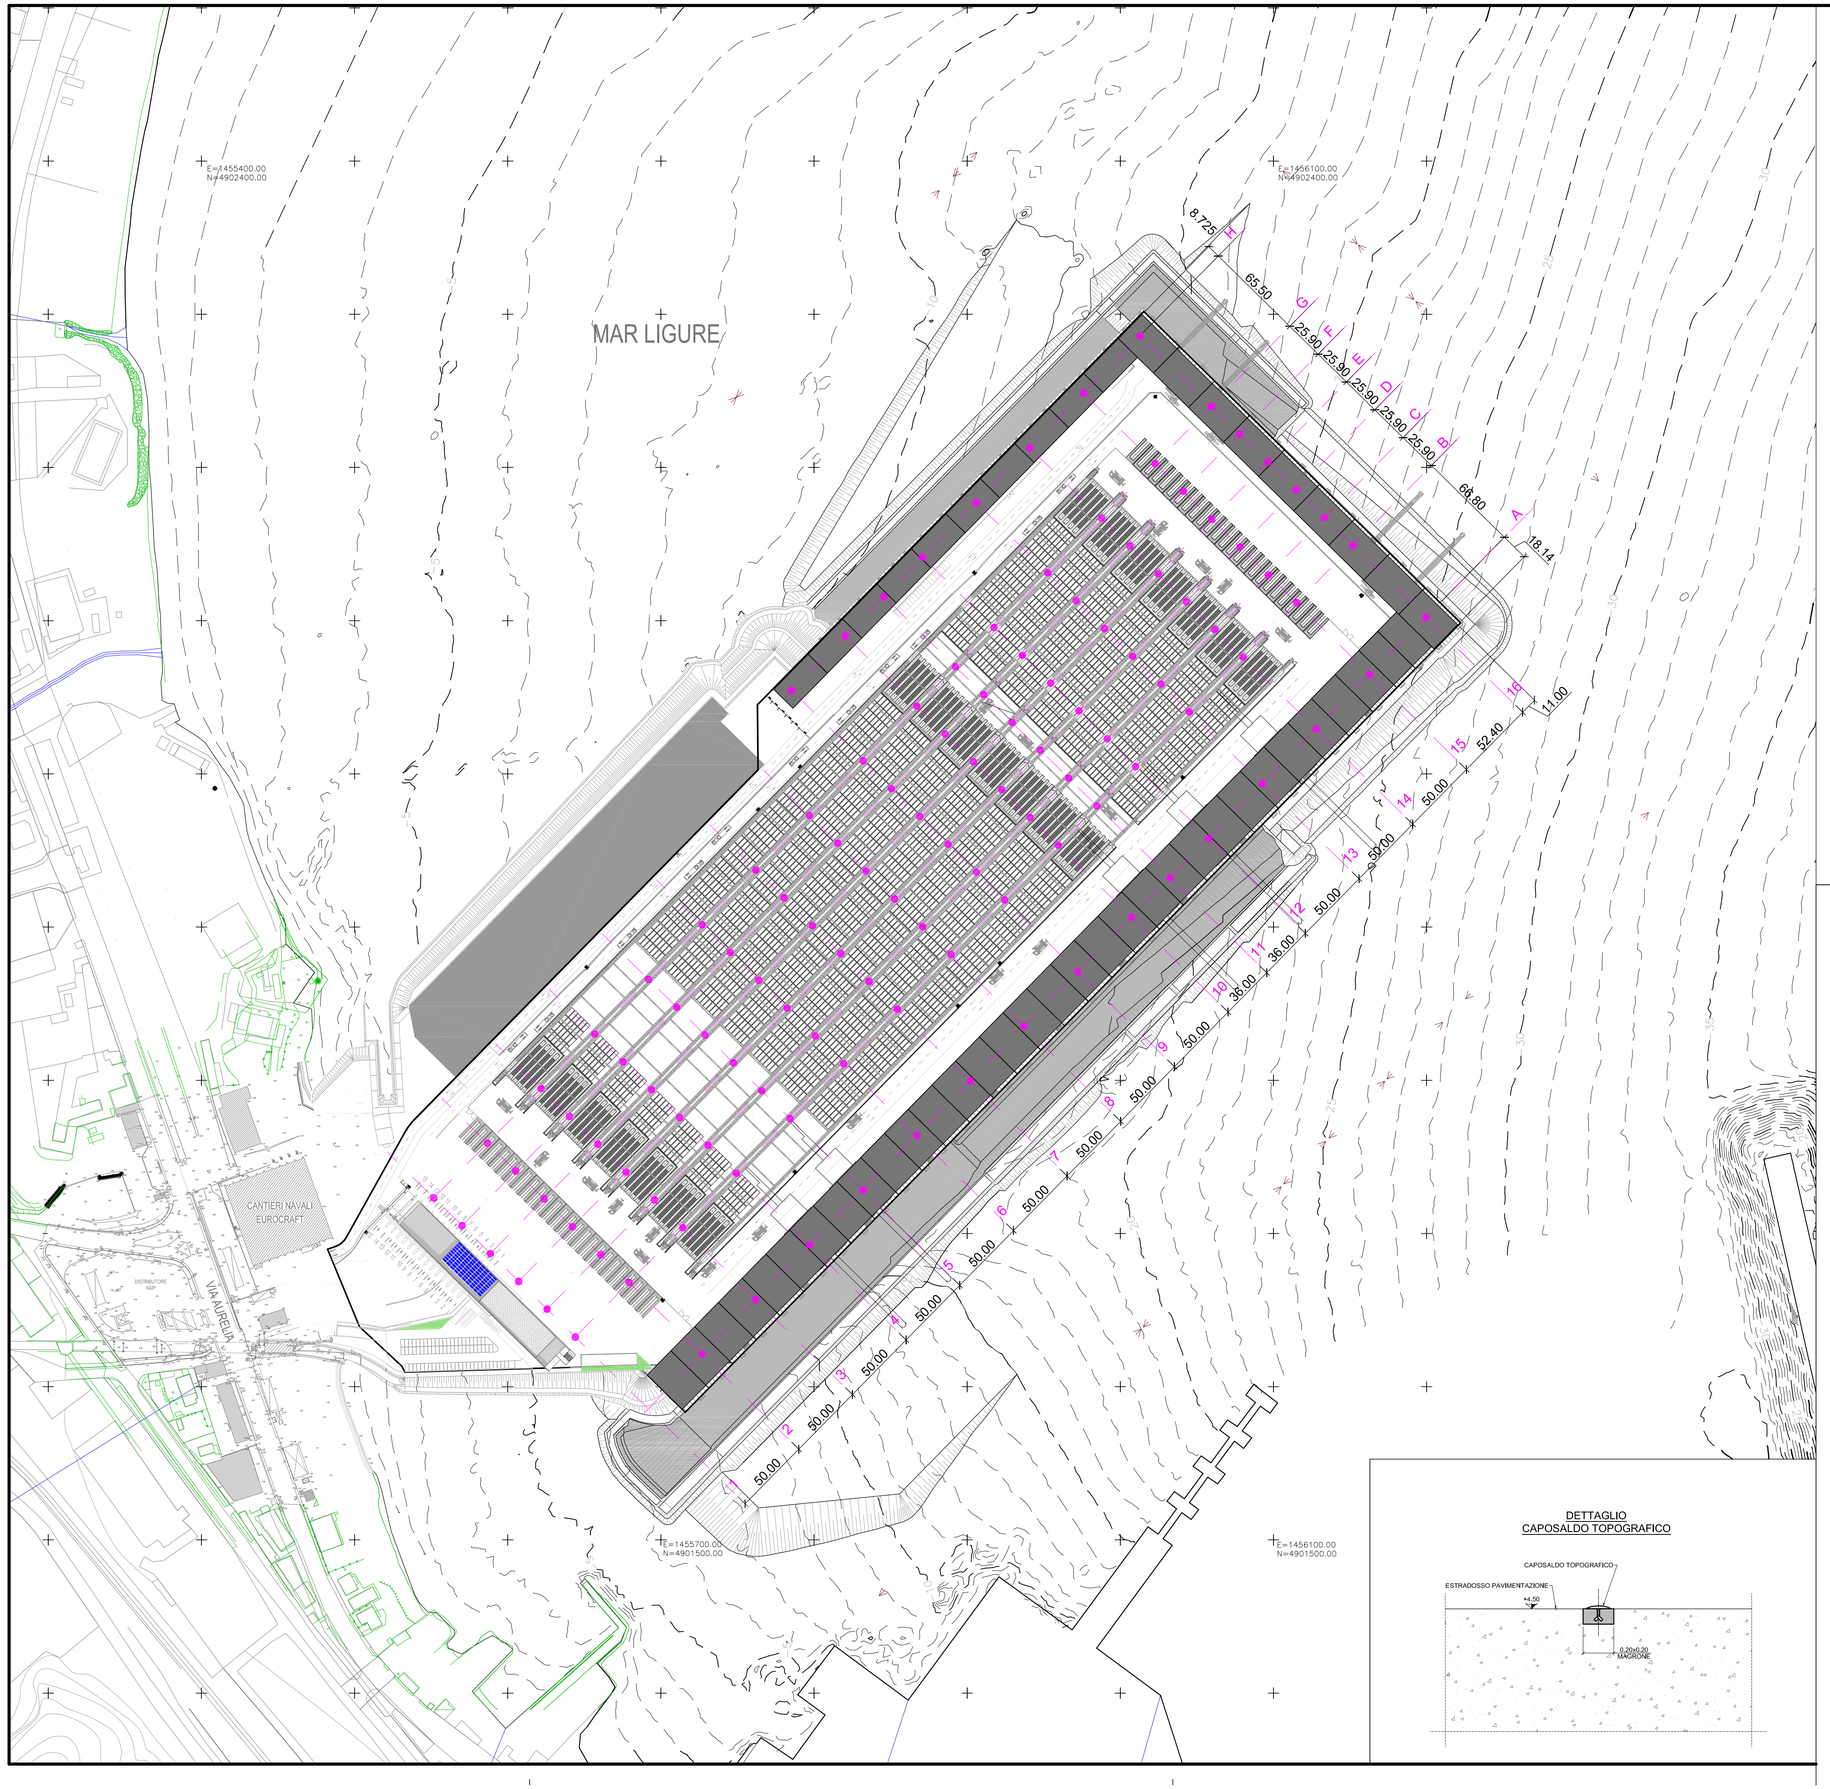


DETTAGLIO
CAPOSALDO TOPOGRAFICO

LEGENDA:

- CAPOSALDO TOPOGRAFICO

NOTE:

- SU TUTTA L'AREA DELLA PIATTAFORMA È PREVISTO UN SISTEMA DI CAPOSALDI TOPOGRAFICI PER IL MONITORAGGIO IN ESERCIZIO DELLA STESSA.
- IL SISTEMA DI MONITORAGGIO VERRÀ PRESO IN CONSEGNA DALL'UTILIZZATORE DELLA PIATTAFORMA, IL QUALE PROVVEDERÀ A DEFINIRE UN OPPORTUNO PIANO DI MONITORAGGIO DURANTE LA VITA UTILE.

AUTORITA' PORTUALE DI SAVONA

PORTO DI VADO LIGURE

PROJECT FINANCING PER:

PROGETTAZIONE DEFINITIVA ED ESECUTIVA, ESECUZIONE DEI LAVORI DELLA NUOVA PIASTRA MULTIFUNZIONALE DEL PORTO DI VADO LIGURE E GESTIONE DELLA PARTE RELATIVA AL TERMINAL CONTENITORI

SOCIETA' DI PROGETTO : APM TERMINALS VADOLIGURE S.p.A.

MAERSK

GRANDI LAVORI FINCOSIT

PROGETTAZIONE

TECHNITAL S.p.A.

IL RESPONSABILE
Dott. Ing. Guido Fiorini

PERIZIA DI VARIANTE

ELABORATO N~ :

TITOLO ELABORATO:

ELABORATI GENERALI
GEOTECNICA
MONITORAGGIO IN ESERCIZIO

MI0102-PV-G-G-D-205-00

DATA	ELABORATO	CONTROLLATO	APPROVATO
Dicembre 2015	C. ROSSI	F. CANEPARO	G. FIORINI

REVISIONE N~	DATA	DESCRIZIONE
00	Dicembre 2015	EMISSIONE PER APPROVAZIONE

NOME FILE:

MI0102-PV-G-G-D-205-00.dwg

SCALA: GRAFICA

A TERMINE DI LEGGE CI RISERVIAMO LA PROPRIETA' DI QUESTO ELABORATO CON DIVIETO DI RIPRODURLO RENDENDOLO NOTO A TERZI ANCHE PARZIALMENTE SENZA NOSTRA AUTORIZZAZIONE.