LEGENDA

CARICO DI ESERCIZIO = 20 kPa

CARICO DI ESERCIZIO = 40 kPa


CARICO DI ESERCIZIO = 75 kPa

W = CEDIMENTO ATTESO


NOTE:

- I CEDIMENTI RIPORTATI SONO I VALORI ATTESI LEGATI ALLA COSTRUZIONE DEL RIEMPIMENTO E DELLA PRECARICA.
- IL MONITORAGGIO IN CORSO D'OPERA CONSENTIRA' DI VERIFICARE O ADEGUARE GLI EFFETTIVI CEDIMENTI.

PIANTA

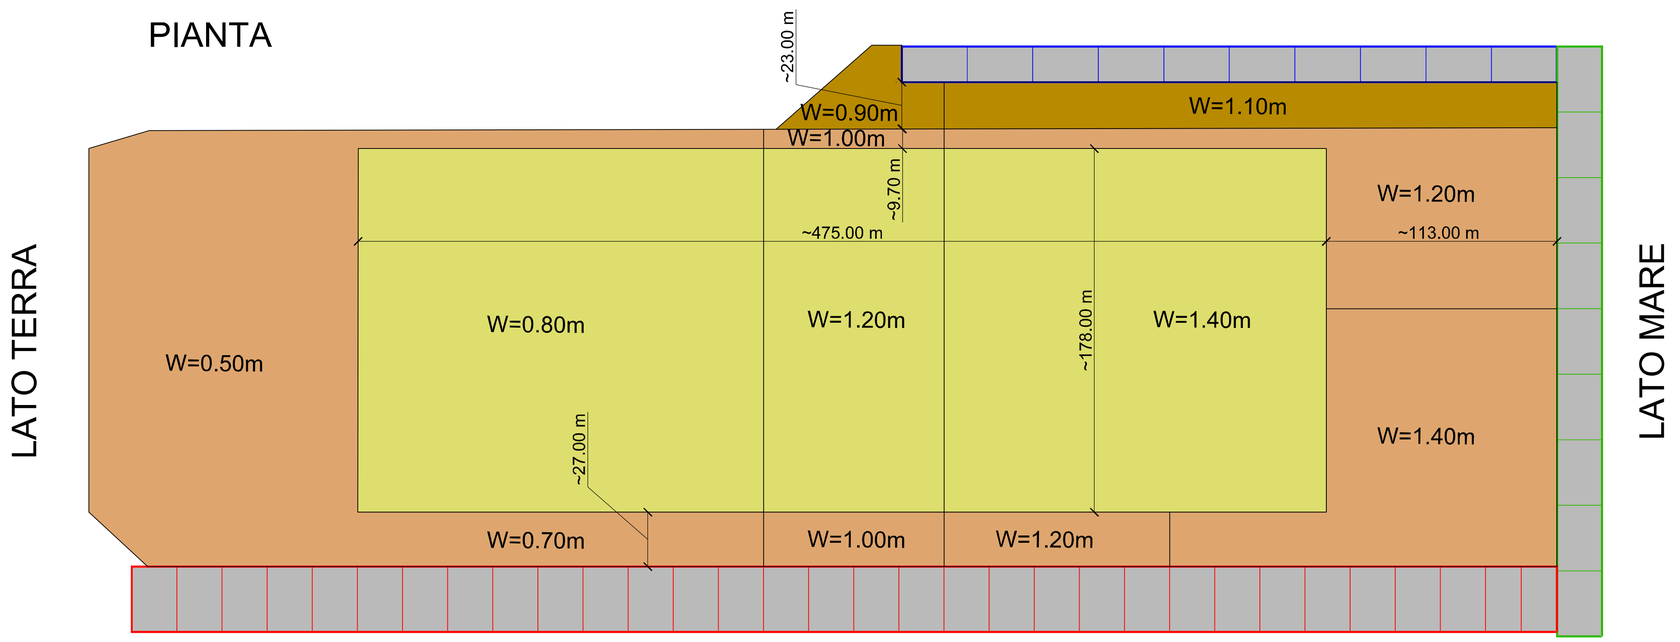

PIANTA CHIAVE

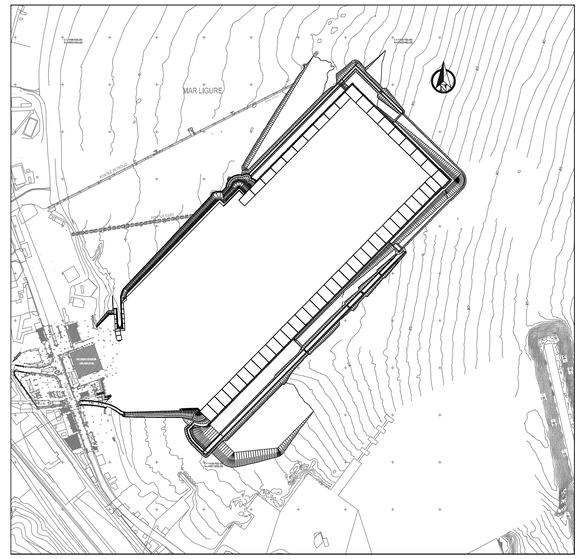

AUTORITA' PORTUALE DI SAVONA

PORTO DI VADO LIGURE

PROJECT FINANCING PER:

PROGETTAZIONE DEFINITIVA ED ESECUTIVA, ESECUZIONE DEI LAVORI DELLA NUOVA PIASTRA MULTIFUNZIONALE DEL PORTO DI VADO LIGURE E GESTIONE DELLA PARTE RELATIVA AL TERMINAL CONTENITORI

SOCIETA' DI PROGETTO : APM TERMINALS VADOLIGURE S.p.A.

MAERSK

GRANDI LAVORI FINCOSIT

PROGETTAZIONE

S.p.A.

IL RESPONSABILE
Dott. Ing. Guido Fiorini

PERIZIA DI VARIANTE

ELABORATO N° :

TITOLO ELABORATO:

ELABORATI GENERALI
GEOTECNICA
RIEMPIMENTO - CEDIMENTI DI COSTRUZIONE ATTESI

MI0102-PV-G-G-D-206-00

DATA	ELABORATO	CONTROLLATO	APPROVATO
Dicembre 2015	S. ACCORDINI	F. CANEPARO	G. FIORINI

REVISIONE N°	DATA	DESCRIZIONE
00	Dicembre 2015	EMISSIONE PER APPROVAZIONE

NOME FILE:

MI0102-PV-G-G-D-206-00.dwg

SCALA: GRAFICA

A TERMINE DI LEGGE CI RISERVIAMO LA PROPRIETA' DI QUESTO ELABORATO CON DIVIETO DI RIPRODURLO RENDENDOLO NOTO A TERZI ANCHE PARZIALMENTE SENZA NOSTRA AUTORIZZAZIONE.