
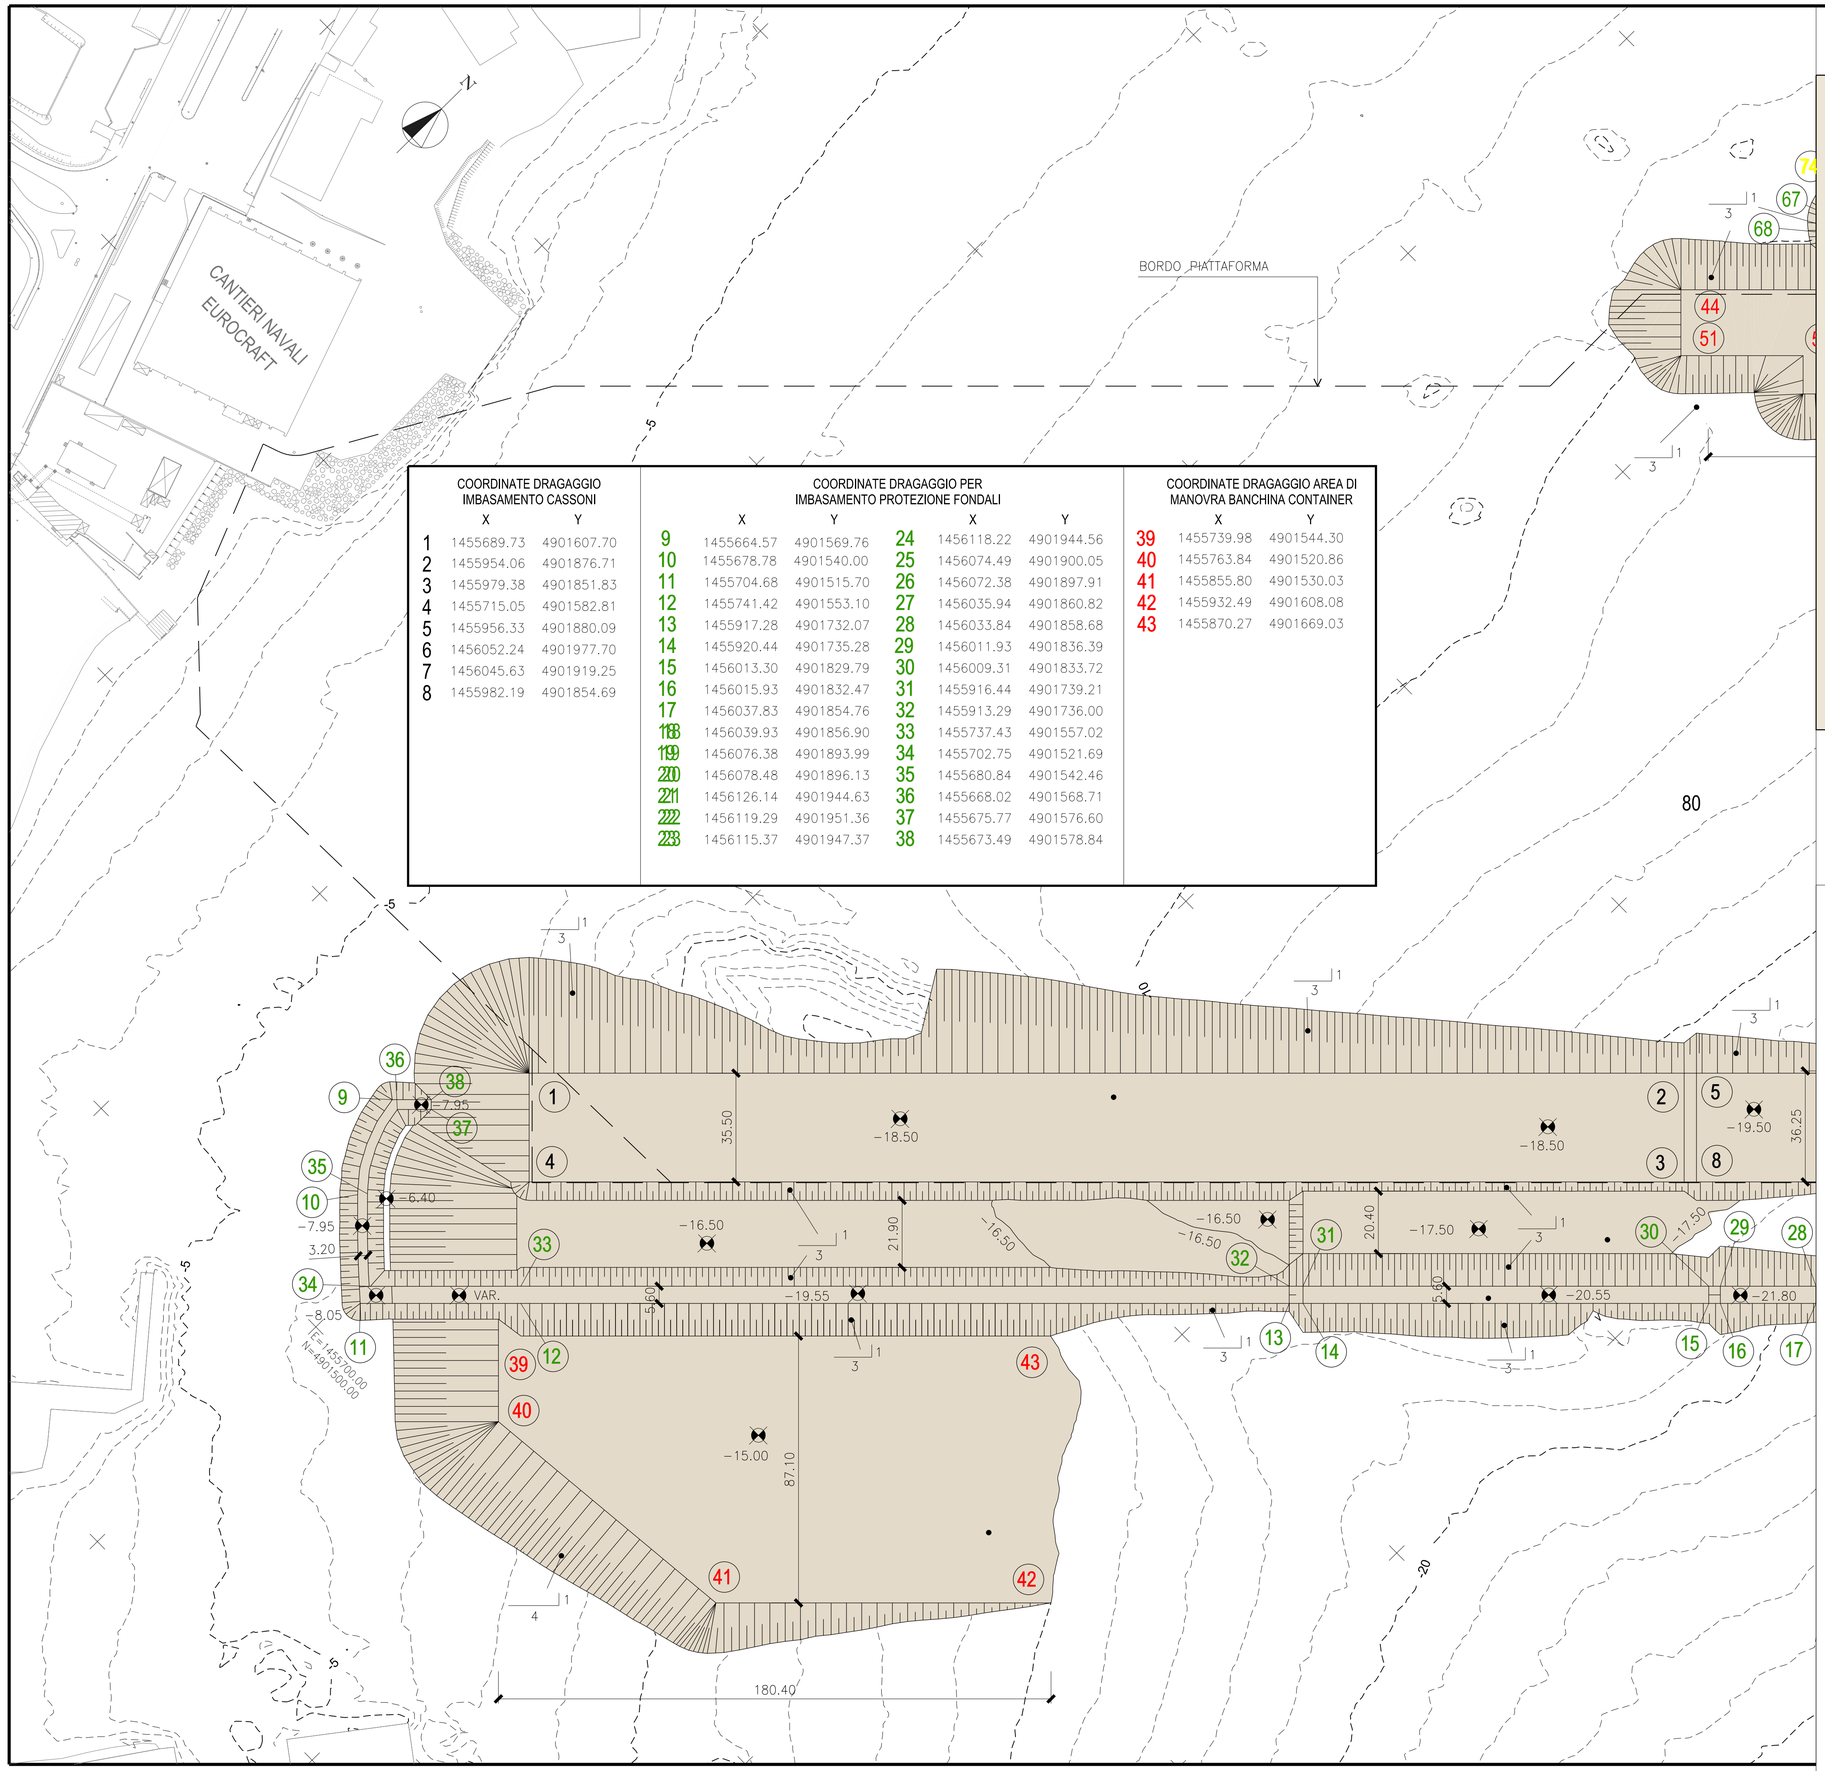


COORDINATE DRAGAGGIO IMBASAMENTO CASSONI		
	X	Y
1	1455689.73	4901607.70
2	1455954.06	4901876.71
3	1455979.38	4901851.83
4	1455715.05	4901582.81
5	1455956.33	4901880.09
6	1456052.24	4901977.70
7	1456045.63	4901919.25
8	1455982.19	4901854.69

COORDINATE DRAGAGGIO PER IMBASAMENTO PROTEZIONE FONDALI					
	X	Y		X	Y
9	1455664.57	4901569.76	24	1456118.22	4901944.56
10	1455678.78	4901540.00	25	1456074.49	4901900.05
11	1455704.68	4901515.70	26	1456072.38	4901897.91
12	1455741.42	4901553.10	27	1456035.94	4901860.82
13	1455917.28	4901732.07	28	1456033.84	4901858.68
14	1455920.44	4901735.28	29	1456011.93	4901836.39
15	1456013.30	4901829.79	30	1456009.31	4901833.72
16	1456015.93	4901832.47	31	1455916.44	4901739.21
17	1456037.83	4901854.76	32	1455913.29	4901736.00
18	1456039.93	4901856.90	33	1455737.43	4901557.02
19	1456076.38	4901893.99	34	1455702.75	4901521.69
20	1456078.48	4901896.13	35	1455680.84	4901542.46
21	1456126.14	4901944.63	36	1455668.02	4901568.71
22	1456119.29	4901951.36	37	1455675.77	4901576.60
23	1456115.37	4901947.37	38	1455673.49	4901578.84

COORDINATE DRAGAGGIO AREA DI MANOVRA BANCHINA CONTAINER		
	X	Y
39	1455739.98	4901544.30
40	1455763.84	4901520.86
41	1455855.80	4901530.03
42	1455932.49	4901608.08
43	1455870.27	4901669.03

PIANTA CHIAVE

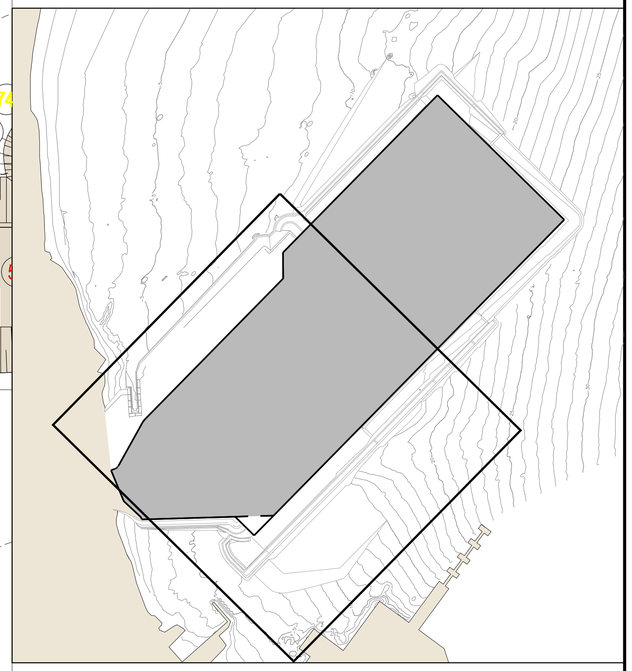

1 – TUTTE LE DIMENSIONI SONO ESPRESSE IN m SALVO DOVE DIVERSAMENTE SPECIFICATO

2 – TUTTE LE QUOTE ALTIMETRICHE SONO ESPRESSE IN m.l.m.m.

0 20 40 60 80 100m

AUTORITA' PORTUALE DI SAVONA

PORTO DI VADO LIGURE

PROJECT FINANCING PER:

PROGETTAZIONE DEFINITIVA ED ESECUTIVA, ESECUZIONE DEI LAVORI DELLA NUOVA PIASTRA MULTIFUNZIONALE DEL PORTO DI VADO LIGURE E GESTIONE DELLA PARTE RELATIVA AL TERMINAL CONTENITORI

SOCIETA' DI PROGETTO : APM TERMINALS VADOLIGURE S.p.A.

MAERSK

GRANDI LAVORI FINCOSIT

PROGETTAZIONE

PROGETTISTA S.p.A.

IL RESPONSABILE
Dott. Ing. Guido Fiorini

PERIZIA DI VARIANTE

ELABORATO N° :

TITOLO ELABORATO:

ELABORATI GENERALI
DRAGAGGI
PLANIMETRIA DI DETTAGLIO DRAGAGGI - TAV. 1 DI 2

MI0102-PV-G-Z-D-201-00

DATA	ELABORATO	CONTROLLATO	APPROVATO
Dicembre 2015	P. GHIDELLI	G. MARCOLINI	G. FIORINI

REVISIONE N°	DATA	DESCRIZIONE
00	Dicembre 2015	EMISSIONE PER APPROVAZIONE

NOME FILE:

MI0102-PV-G-Z-D-201-00.dgn

SCALA: GRAFICA

A TERMINE DI LEGGE CI RISERVIAMO LA PROPRIETA' DI QUESTO ELABORATO CON DIVIETO DI RIPRODURLO RENDENDOLO NOTO A TERZI ANCHE PARZIALMENTE SENZA NOSTRA AUTORIZZAZIONE.