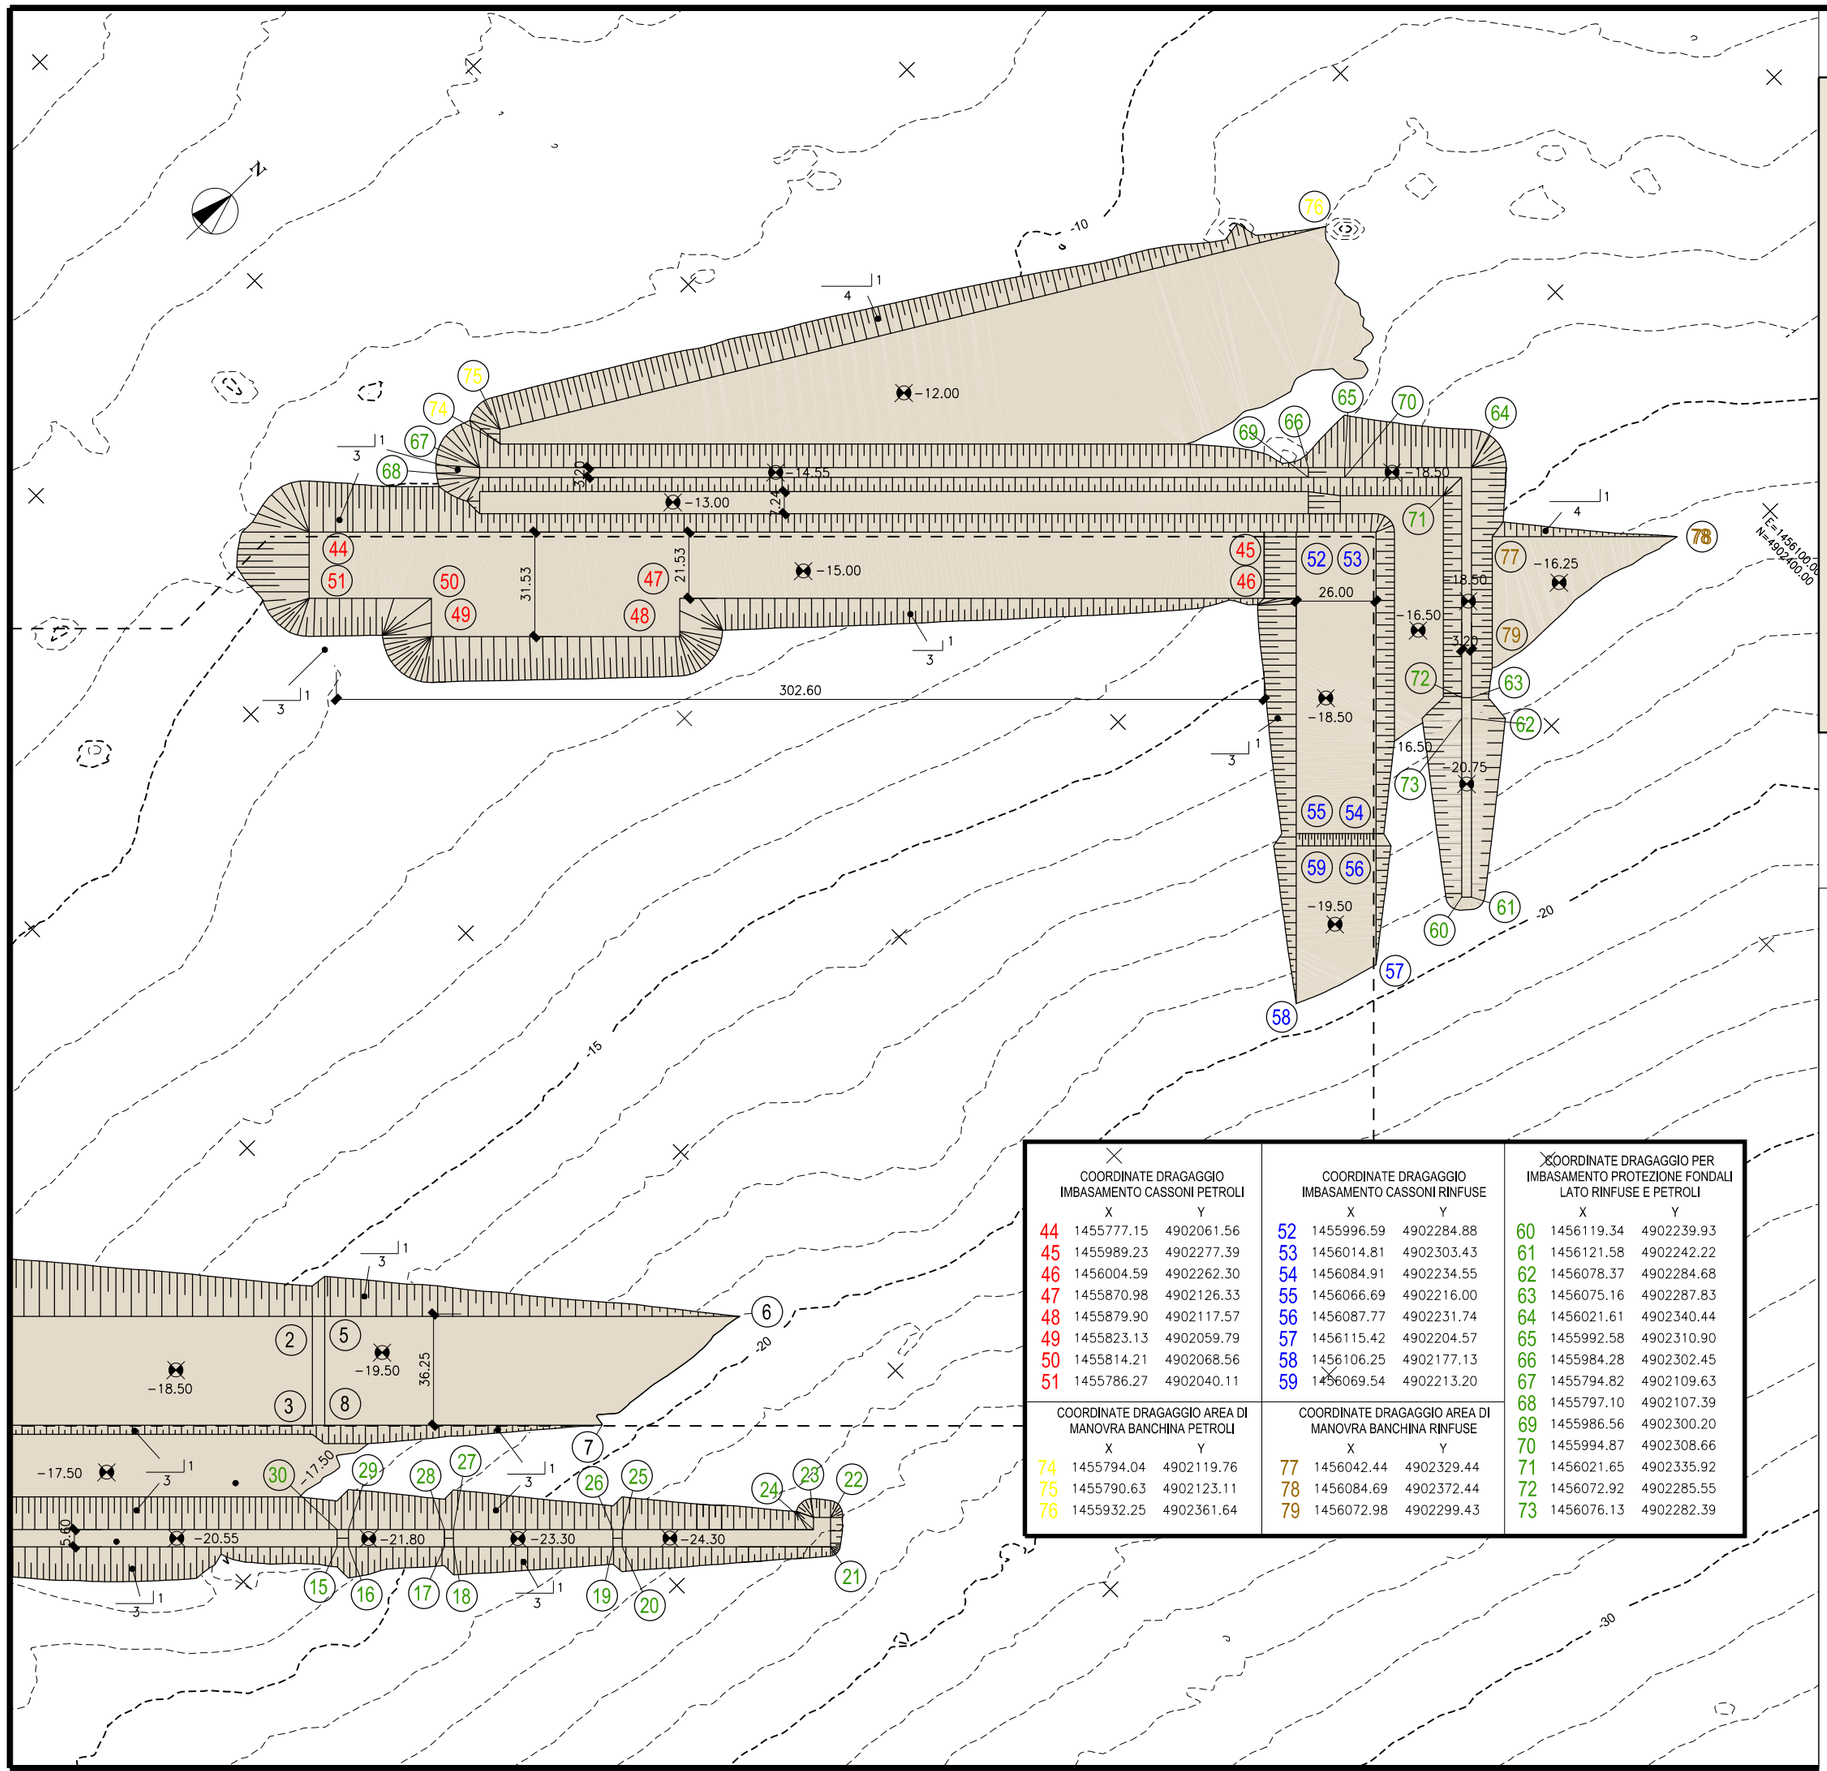


COORDINATE DRAGAGGIO IMBASAMENTO CASSONI PETROLI		
	X	Y
44	1455777.15	4902061.56
45	1455989.23	4902277.39
46	1456004.59	4902262.30
47	1455870.98	4902126.33
48	1455879.90	4902117.57
49	1455823.13	4902059.79
50	1455814.21	4902068.56
51	1455786.27	4902040.11


COORDINATE DRAGAGGIO IMBASAMENTO CASSONI RINFUSE		
	X	Y
52	1455996.59	4902284.88
53	1456014.81	4902303.43
54	1456084.91	4902234.55
55	1456066.69	4902216.00
56	1456087.77	4902231.74
57	1456115.42	4902204.57
58	1456106.25	4902177.13
59	1456069.54	4902213.20

COORDINATE DRAGAGGIO PER IMBASAMENTO PROTEZIONE FONDALI LATO RINFUSE E PETROLI		
	X	Y
60	1456119.34	4902239.93
61	1456121.58	4902242.22
62	1456078.37	4902284.68
63	1456075.16	4902287.83
64	1456021.61	4902340.44
65	1455992.58	4902310.90
66	1455984.28	4902302.45
67	1455794.82	4902109.63
68	1455797.10	4902107.39
69	1455986.56	4902300.20
70	1455994.87	4902308.66
71	1456021.65	4902335.92
72	1456072.92	4902285.55
73	1456076.13	4902282.39

COORDINATE DRAGAGGIO AREA DI MANOVRA BANCHINA PETROLI		
	X	Y
74	1455794.04	4902119.76
75	1455790.63	4902123.11
76	1455932.25	4902361.64

COORDINATE DRAGAGGIO AREA DI MANOVRA BANCHINA RINFUSE		
	X	Y
77	1456042.44	4902329.44
78	1456084.69	4902372.44
79	1456072.98	4902299.43

PIANTA CHIAVE

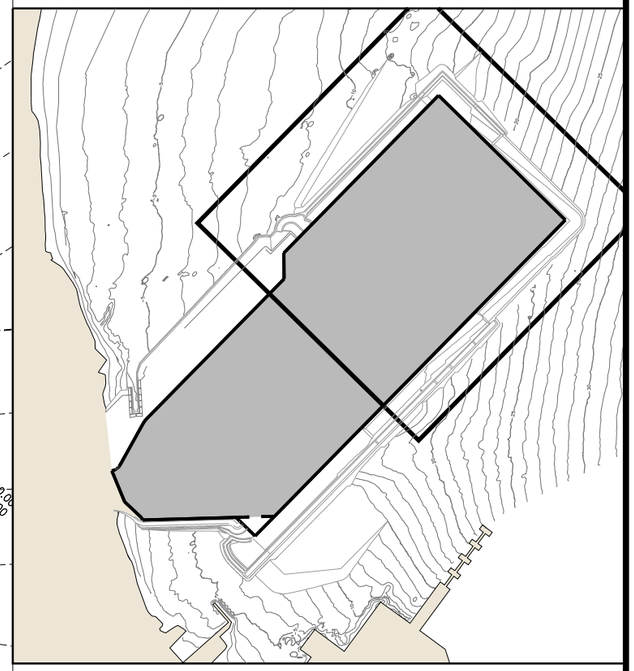

1 – TUTTE LE DIMENSIONI SONO ESPRESSE IN m SALVO DOVE DIVERSAMENTE SPECIFICATO
2 – TUTTE LE QUOTE ALTIMETRICHE SONO ESPRESSE IN m.l.m.m.

0 20 40 60 80 100m

AUTORITA' PORTUALE DI SAVONA
PORTO DI VADO LIGURE

PROJECT FINANCING PER:
PROGETTAZIONE DEFINITIVA ED ESECUTIVA, ESECUZIONE DEI LAVORI DELLA NUOVA PIASTRA MULTIFUNZIONALE DEL PORTO DI VADO LIGURE E GESTIONE DELLA PARTE RELATIVA AL TERMINAL CONTENITORI

SOCIETA' DI PROGETTO : APM TERMINALS VADOLIGURE S.p.A.

MAERSK | GRANDI LAVORI FINCOSIT

PROGETTAZIONE
S.p.A.
IL RESPONSABILE
Dott. Ing. Guido Fiorini

PERIZIA DI VARIANTE

ELABORATO N° :

TITOLO ELABORATO:
ELABORATI GENERALI
DRAGAGGI
PLANIMETRIA DI DETTAGLIO DRAGAGGI - TAV. 2 DI 2

MI0102-PV-G-Z-D-202-00

DATA	ELABORATO	CONTROLLATO	APPROVATO
Dicembre 2015	P. CHIDELLI	G. MARCOLINI	G. FIORINI

REVISIONE N°	DATA	DESCRIZIONE
00	Dicembre 2015	EMISSIONE PER APPROVAZIONE

NOME FILE: MI0102-PV-G-Z-D-202-00.dgn

SCALA: GRAFICA

A TERMINE DI LEGGE CI RISERVIAMO LA PROPRIETA' DI QUESTO ELABORATO CON DIVIETO DI RIPRODURLO RENDENDOLO NOTO A TERZI ANCHE PARZIALMENTE SENZA NOSTRA AUTORIZZAZIONE.