

SEZIONE A1

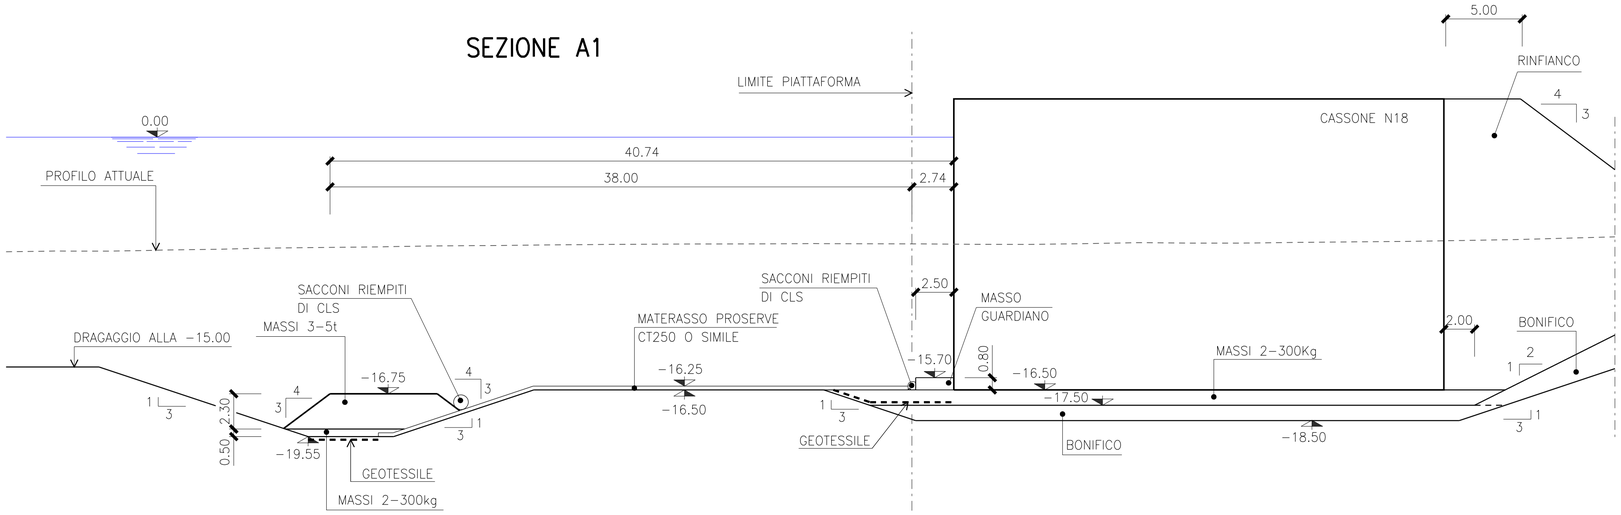

DRAGAGGIO	13.65	5.60	9.15	18.93	5.76	0.24	35.50
BONIFICO					2.76		38.74
GEOTESSILE		4.60		29.71	2.40	2.73	2.74
MATERASSO		1.00	9.15	24.69		0.24	
SOMMITA' 2-300kg		7.80		27.37	5.76		38.74
SOMMITA' 3-5t		3.03	7.00	1.47	29.53		

SEZIONE A2

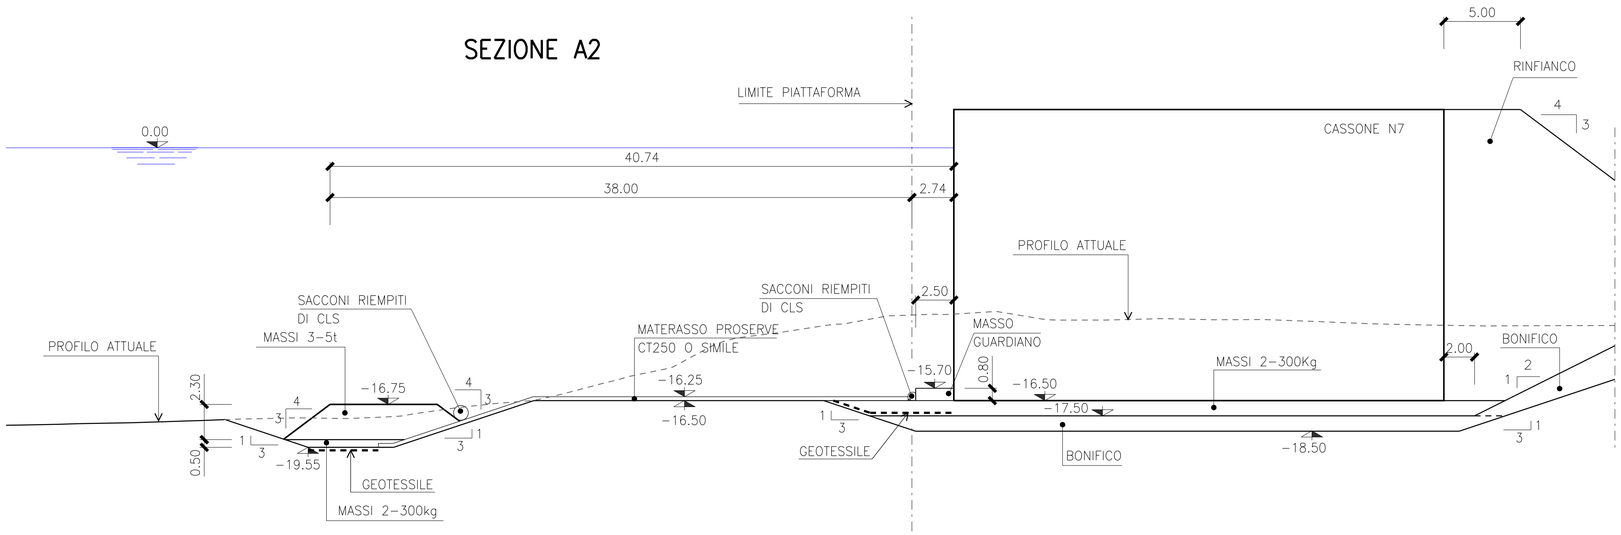

DRAGAGGIO	5.47	5.60	9.15	18.93	5.76	0.24	35.50
BONIFICO					2.76		38.74
GEOTESSILE		4.60		29.71	2.40	2.73	2.74
MATERASSO		1.00	9.15	24.69		0.24	
SOMMITA' 2-300kg		7.80		27.37	5.76		38.74
SOMMITA' 3-5t		3.03	7.00	1.47	29.53		

NOTE:

1- TUTTE LE QUOTE SONO ESPRESSE IN METRI SALVO DOVE DIVERSAMENTE SPECIFICATO
2- TUTTE LE QUOTE ALTIMETRICHE SONO ESPRESSO IN L.M.M.
3- PER LE CARATTERISTICHE DEI MATERIALI SI RIMANDA AL CAPITOLATO SPECIALE.
4- PER I DETTAGLI COSTRUTTIVI DEI MATERASSI E DEI SACCONI SI RIMANDA ALLE TAVOLA MI0102-PV-G-Z-D-334, 335, 336

0 4 8 12 16 20 m

AUTORITA' PORTUALE DI SAVONA
PORTO DI VADO LIGURE

PROJECT FINANCING PER:
PROGETTAZIONE DEFINITIVA ED ESECUTIVA, ESECUZIONE DEI LAVORI DELLA NUOVA PIASTRA MULTIFUNZIONALE DEL PORTO DI VADO LIGURE E GESTIONE DELLA PARTE RELATIVA AL TERMINAL CONTENITORI

SOCIETA' DI PROGETTO : APM TERMINALS VADOLIGURE S.p.A.

MAERSK | GRANDI LAVORI FINCOSIT

PROGETTAZIONE
PROGETTISTA S.p.A.
IL RESPONSABILE
Dott. Ing. Guido Fiorini

PERIZIA DI VARIANTE

ELABORATO N° :

TITOLO ELABORATO:
ELABORATI GENERALI
PROTEZIONE FONDALI
DAVANTI ALLE BANCHINE
SEZIONI TRASVERSALI - TAV. 1 DI 12

MI0102-PV-G-Z-D-311-00

DATA	ELABORATO	CONTROLLATO	APPROVATO
Dicembre 2015	P. GHIDELLI	A. LUZZARO	G. FIORINI

REVISIONE N°	DATA	DESCRIZIONE
00	Dicembre 2015	EMISSIONE PER APPROVAZIONE

NOME FILE: MI0102-PV-G-Z-D-311-00.dgn

SCALA: GRAFICA

A TERMINE DI LEGGE CI RISERVIAMO LA PROPRIETA' DI QUESTO ELABORATO CON DIVIETO DI RIPRODURLO RENDENDOLO NOTO A TERZI ANCHE PARZIALMENTE SENZA NOSTRA AUTORIZZAZIONE.