

SEZIONE B1

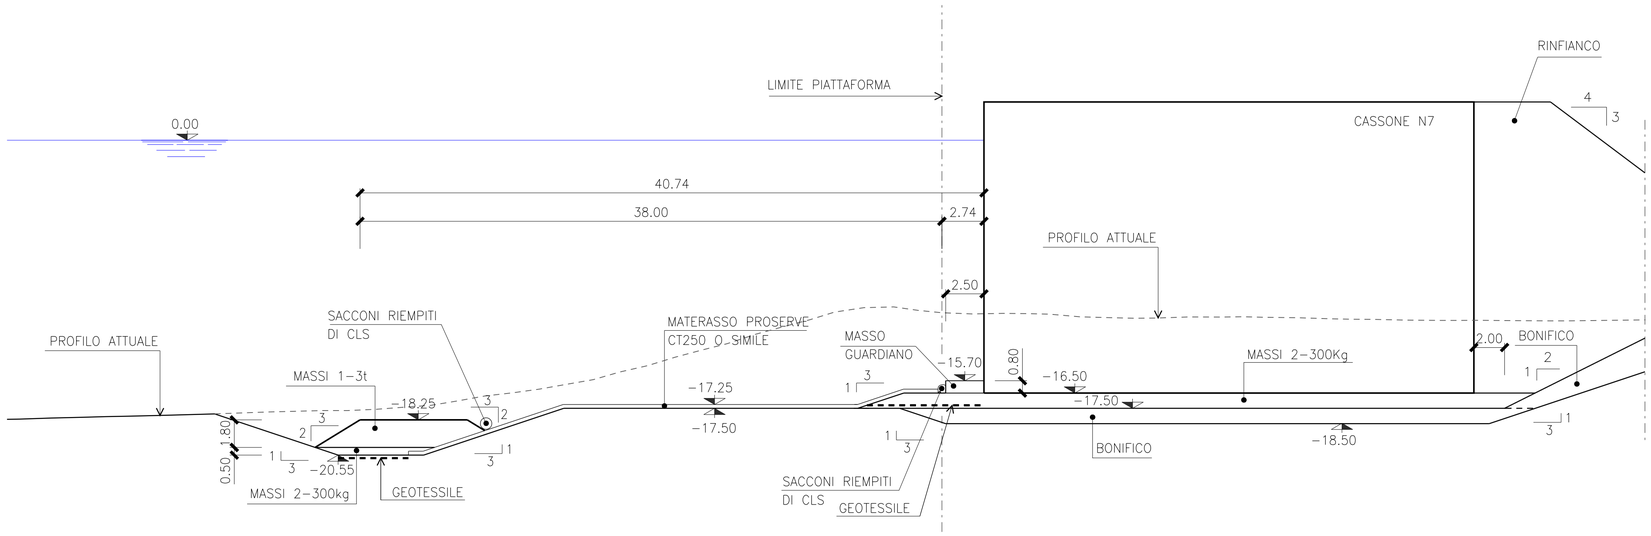

DRAGAGGIO	8.06	5.60	9.15	21.93	2.76	0.24	35.50	
BONIFICO					2.76		38.74	
GEOTESSILE		4.60		29.95	4.90	2.74		
MATERASSO	1.00		9.15	19.20	3.00	2.50	0.24	
SOMMITA' 2-300kg		7.80		27.64	3.00	2.50	38.74	
SOMMITA' 1-3t		2.93	7.00	1.15	29.85			

SEZIONE B2

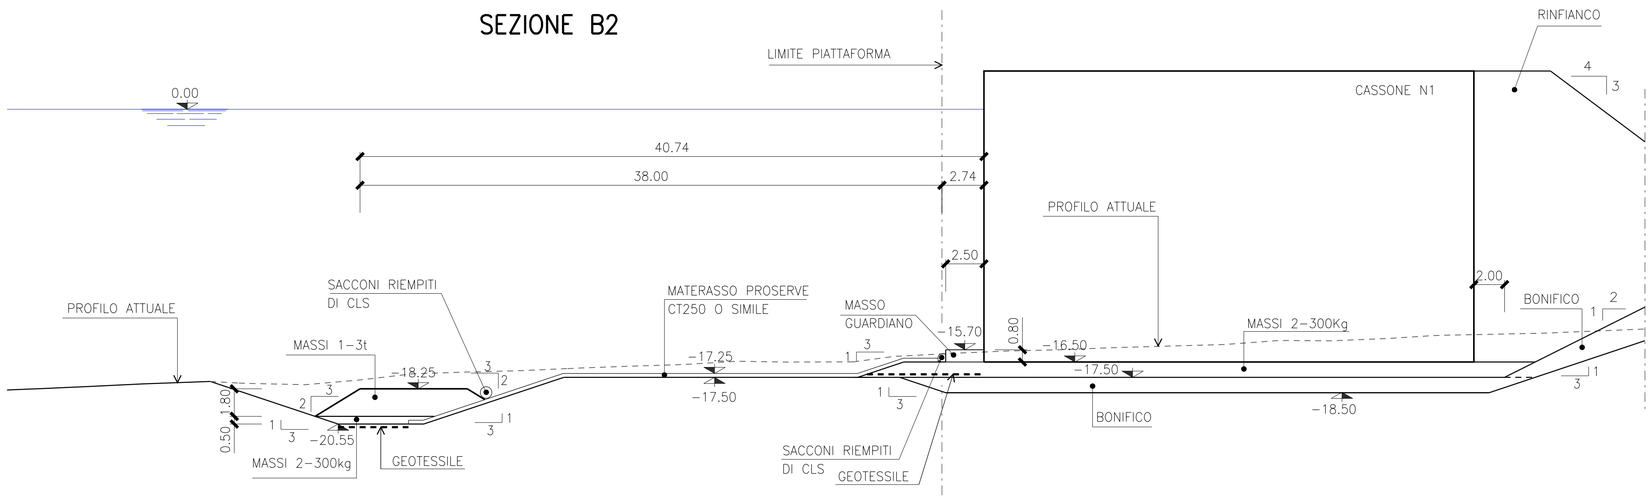

DRAGAGGIO	8.35	5.60	9.15	21.93	2.76	0.24	35.50	
BONIFICO					2.76		38.74	
GEOTESSILE		4.60		29.95	4.90	2.74		
MATERASSO	1.00		9.15	19.20	3.00	2.50	0.24	
SOMMITA' 2-300kg		7.80		27.64	3.00	2.50	38.74	
SOMMITA' 1-3t		2.93	7.00	1.15	29.85			

NOTE:

1- TUTTE LE QUOTE SONO ESPRESSE IN METRI SALVO DOVE DIVERSAMENTE SPECIFICATO
2- TUTTE LE QUOTE ALTIMETRICHE SONO ESPRESSO IN L.M.M.
3- PER LE CARATTERISTICHE DEI MATERIALI SI RIMANDA AL CAPITOLATO SPECIALE.
4- PER I DETTAGLI COSTRUTTIVI DEI MATERASSI E DEI SACCONI SI RIMANDA ALLE TAVOLA MI0102-PV-G-Z-D-334, 335, 336

0 4 8 12 16 20 m

AUTORITA' PORTUALE DI SAVONA
PORTO DI VADO LIGURE

PROJECT FINANCING PER:

PROGETTAZIONE DEFINITIVA ED ESECUTIVA, ESECUZIONE DEI LAVORI DELLA NUOVA PIASTRA MULTIFUNZIONALE DEL PORTO DI VADO LIGURE E GESTIONE DELLA PARTE RELATIVA AL TERMINAL CONTENITORI

SOCIETA' DI PROGETTO : APM TERMINALS VADOLIGURE S.p.A.

MAERSK | GRANDI LAVORI FINCOSIT

PROGETTAZIONE

PROGETTISTA S.p.A.

IL RESPONSABILE
Dott. Ing. Guido Fiorini

PERIZIA DI VARIANTE

ELABORATO N° :

TITOLO ELABORATO:

ELABORATI GENERALI
PROTEZIONE FONDALI
DAVANTI ALLE BANCHINE
SEZIONI TRASVERSALI - TAV. 2 DI 12

MI0102-PV-G-Z-D-312-00

DATA	ELABORATO	CONTROLLATO	APPROVATO
Dicembre 2015	P. GHIDELLI	A. LIZZADRO	G. FIORINI

REVISIONE N°	DATA	DESCRIZIONE
00	Dicembre 2015	EMISSIONE PER APPROVAZIONE

NOME FILE: MI0102-PV-G-Z-D-312-00.dgn

SCALA: GRAFICA

A TERMINE DI LEGGE CI RISERVIAMO LA PROPRIETA' DI QUESTO ELABORATO CON DIVIETO DI RIPRODURLO RENDENDOLO NOTO A TERZI ANCHE PARZIALMENTE SENZA NOSTRA AUTORIZZAZIONE.