

SEZIONE D1

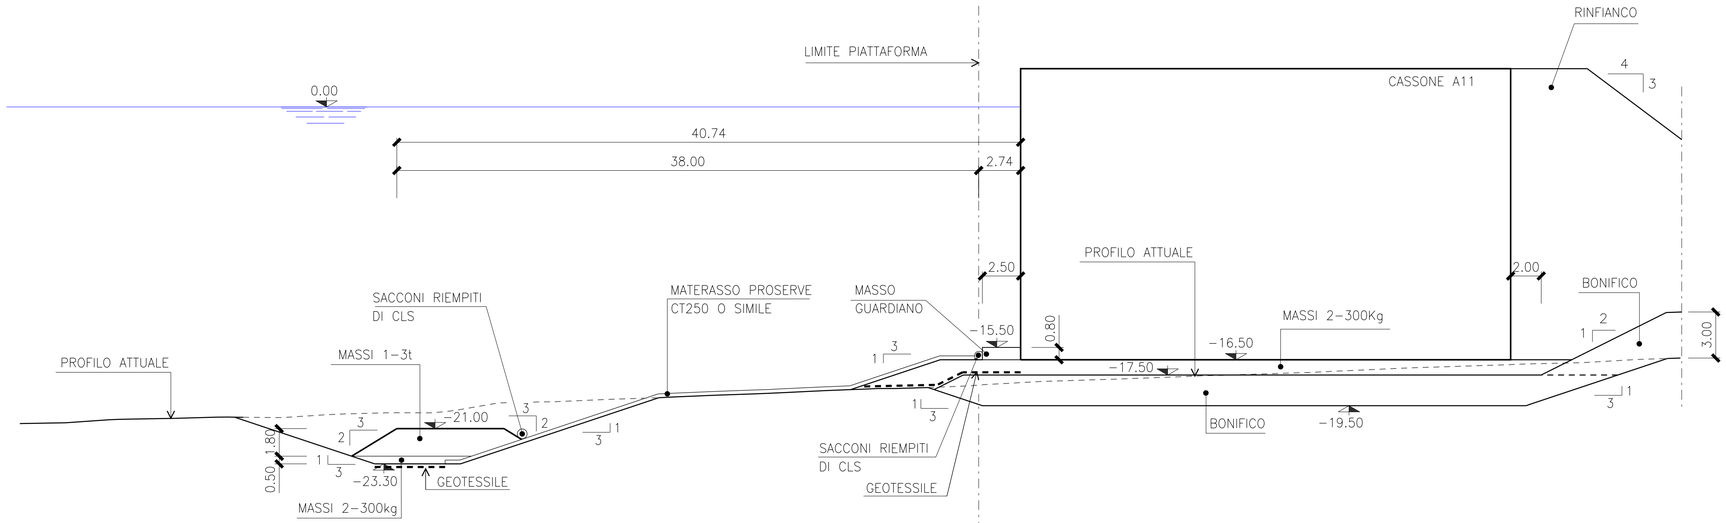

DRAGAGGIO	9.13	5.60	12.96	17.58	3.31	0.24	35.50	
BONIFICO						1.01	41.74	
GEOTESSILE		4.60		27.37		4.77	1.65	1.05	2.74
MATERASSO			1.00	12.96	12.52	5.86	2.51	
SOMMITA' 2-300kg		7.81		24.77		5.86	2.51	38.74
SOMMITA' 1-3t	2.95	7.00	1.15	29.85				

SEZIONE D2

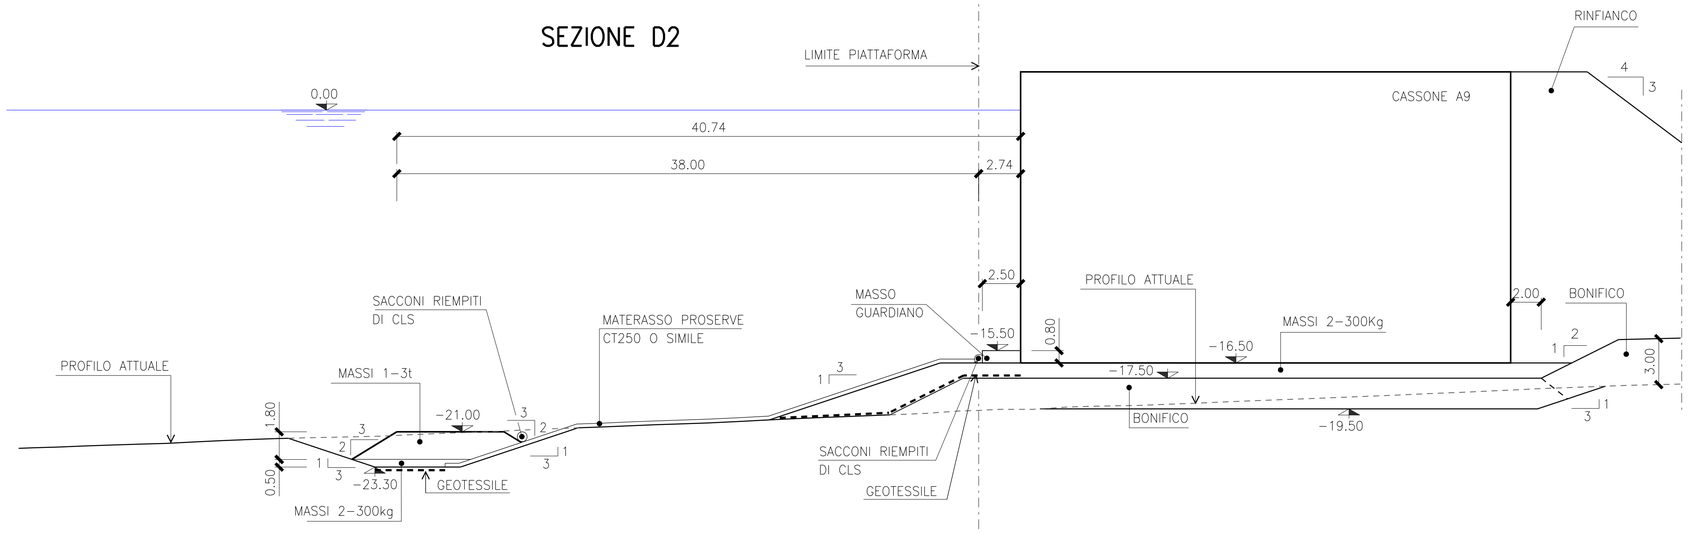

DRAGAGGIO	5.64	5.60	7.69	26.16	4.00	32.49		
BONIFICO					1.01	36.74		
GEOTESSILE		4.60		21.85		7.14	4.88	0.98	2.74
MATERASSO			1.00	7.69	12.48	11.17	2.51	
SOMMITA' 2-300kg		7.76		19.50		11.17	2.51	38.74
SOMMITA' 1-3t	2.94	7.00	1.14	29.86				

NOTE:

1- TUTTE LE QUOTE SONO ESPRESSE IN METRI SALVO DOVE DIVERSAMENTE SPECIFICATO
2- TUTTE LE QUOTE ALTIMETRICHE SONO ESPRESSO IN L.M.M.
3- PER LE CARATTERISTICHE DEI MATERIALI SI RIMANDA AL CAPITOLATO SPECIALE.
4- PER I DETTAGLI COSTRUTTIVI DEI MATERASSI E DEI SACCONI SI RIMANDA ALLE TAVOLA MI0102-PV-G-Z-D-334, 335, 336

0 4 8 12 16 20 m

AUTORITA' PORTUALE DI SAVONA

PORTO DI VADO LIGURE

PROJECT FINANCING PER:

PROGETTAZIONE DEFINITIVA ED ESECUTIVA, ESECUZIONE DEI LAVORI DELLA NUOVA PIASTRA MULTIFUNZIONALE DEL PORTO DI VADO LIGURE E GESTIONE DELLA PARTE RELATIVA AL TERMINAL CONTENITORI

SOCIETA' DI PROGETTO : APM TERMINALS VADOLIGURE S.p.A.

MAERSK

GRANDI LAVORI FINCOSIT

PROGETTAZIONE

PROGETTISTA S.p.A.

IL RESPONSABILE
Dott. Ing. Guido Fiorini

PERIZIA DI VARIANTE

ELABORATO N° :

TITOLO ELABORATO:

ELABORATI GENERALI
PROTEZIONE FONDALI
DAVANTI ALLE BANCHINE
SEZIONI TRASVERSALI - TAV. 4 DI 12

MI0102-PV-G-Z-D-314-00

DATA	ELABORATO	CONTROLLATO	APPROVATO
Dicembre 2015	P. GHIDELLI	A. LUZZARO	G. FIORINI

REVISIONE N°	DATA	DESCRIZIONE
00	Dicembre 2015	EMISSIONE PER APPROVAZIONE

NOME FILE:
MI0102-PV-G-Z-D-314-00.dgn

SCALA: GRAFICA

A TERMINE DI LEGGE CI RISERVIAMO LA PROPRIETA' DI QUESTO ELABORATO CON DIVIETO DI RIPRODURLO RENDENDOLO NOTO A TERZI ANCHE PARZIALMENTE SENZA NOSTRA AUTORIZZAZIONE.