

SEZIONE F1

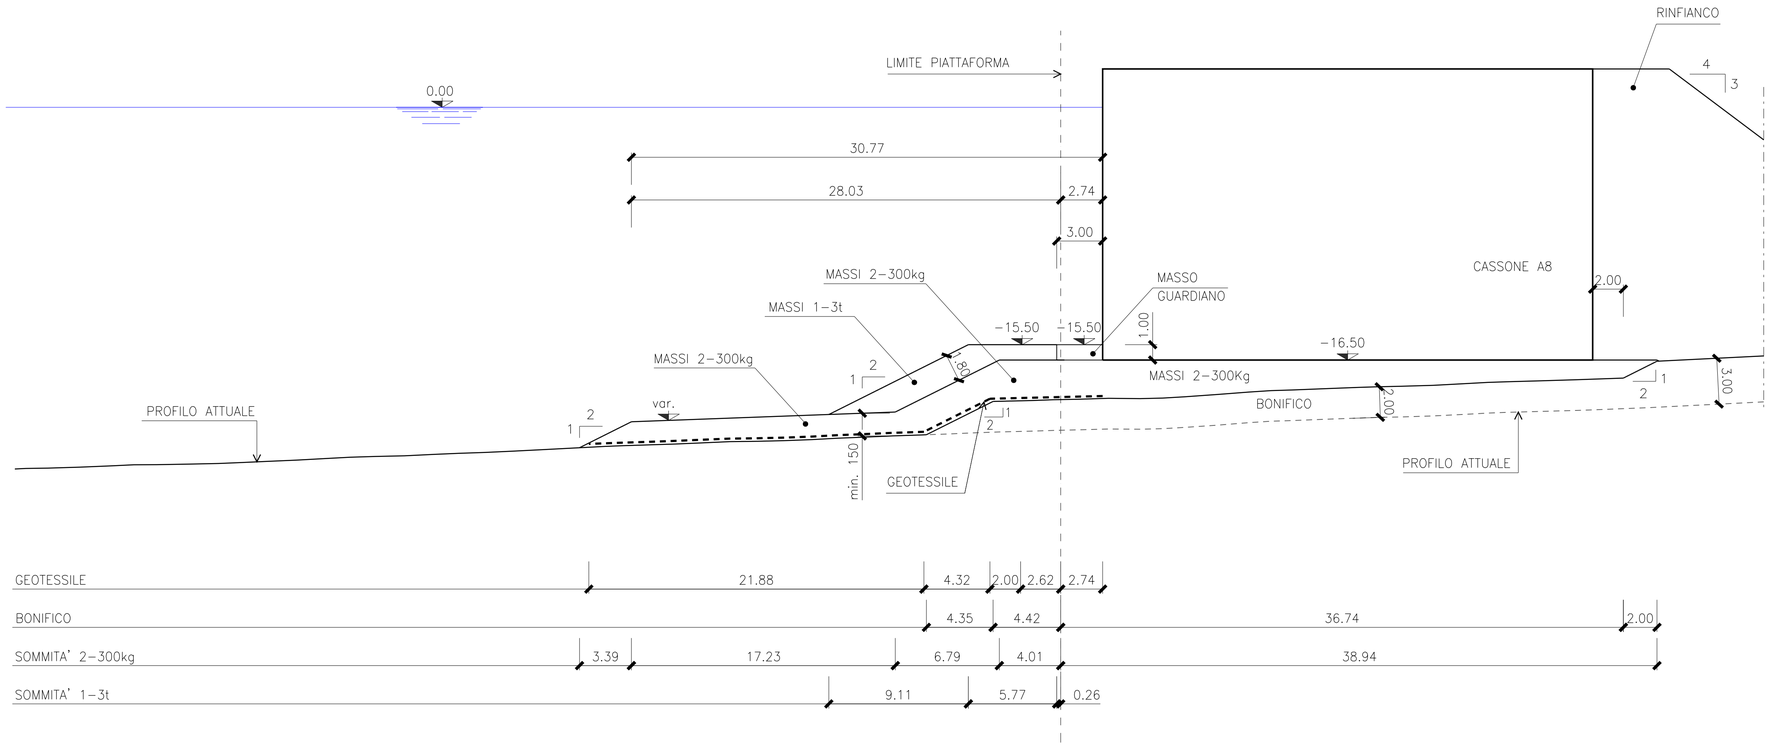

SEZIONE F2

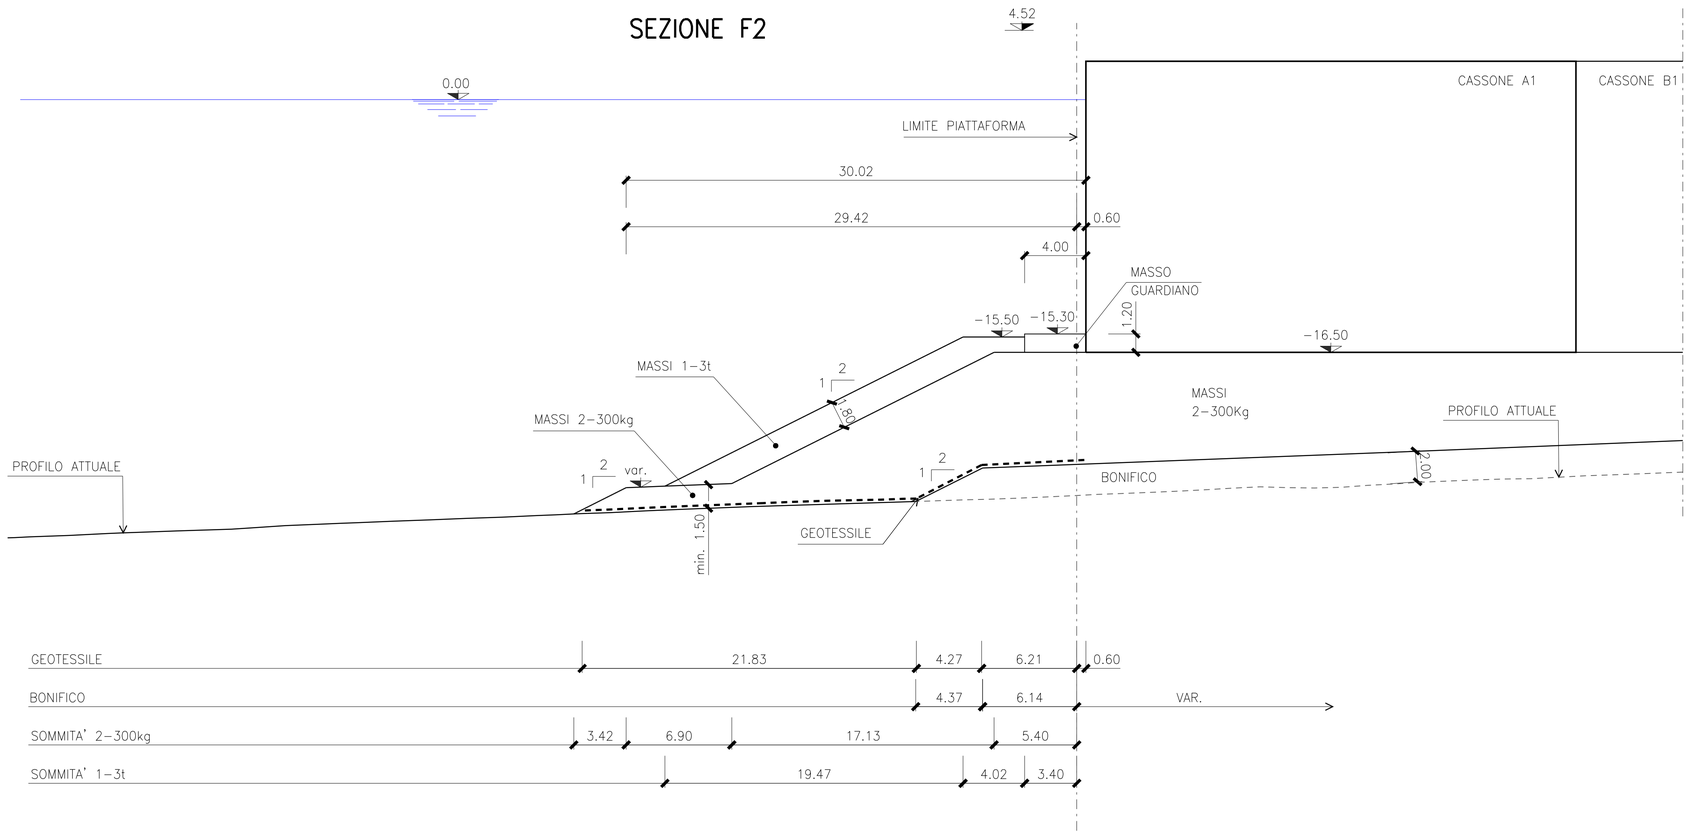

NOTE:

1– TUTTE LE QUOTE SONO ESPRESSE IN METRI SALVO DOVE DIVERSAMENTE SPECIFICATO
2– TUTTE LE QUOTE ALTIMETRICHE SONO ESPRESSO IN L.M.M.
3– PER LE CARATTERISTICHE DEI MATERIALI SI RIMANDA AL CAPITOLATO SPECIALE.
4– PER I DETTAGLI COSTRUTTIVI DEI MATERASSI E DEI SACCONI SI RIMANDA ALLE TAVOLA MI0102–PV–G–Z–D–334, 335, 336

0 4 8 12 16 20 m

AUTORITA' PORTUALE DI SAVONA

PORTO DI VADO LIGURE

PROJECT FINANCING PER:

PROGETTAZIONE DEFINITIVA ED ESECUTIVA, ESECUZIONE DEI LAVORI DELLA NUOVA PIASTRA MULTIFUNZIONALE DEL PORTO DI VADO LIGURE E GESTIONE DELLA PARTE RELATIVA AL TERMINAL CONTENITORI

SOCIETA' DI PROGETTO : APM TERMINALS VADOLIGURE S.p.A.

MAERSK

GRANDI LAVORI FINCOSIT

PROGETTAZIONE

TECHNITAL S.p.A.

IL RESPONSABILE
Dott. Ing. Guido Fiorini

PERIZIA DI VARIANTE

ELABORATO N° :

TITOLO ELABORATO:

ELABORATI GENERALI
PROTEZIONE FONDALI
DAVANTI ALLE BANCHINE
SEZIONI TRASVERSALI - TAV. 6 DI 12

MI0102–PV–G–Z–D–316–00

DATA	ELABORATO	CONTROLLATO	APPROVATO
Dicembre 2015	P. GHIDELLI	A. LUZZARO	G. FIORINI

REVISIONE N°	DATA	DESCRIZIONE
00	Dicembre 2015	EMISSIONE PER APPROVAZIONE

NOME FILE: MI0102–PV–G–Z–D–316–00.dgn

SCALA: GRAFICA

A TERMINE DI LEGGE CI RISERVIAMO LA PROPRIETA' DI QUESTO ELABORATO CON DIVIETO DI RIPRODURLO RENDENDOLO NOTO A TERZI ANCHE PARZIALMENTE SENZA NOSTRA AUTORIZZAZIONE.