

SEZIONE H1

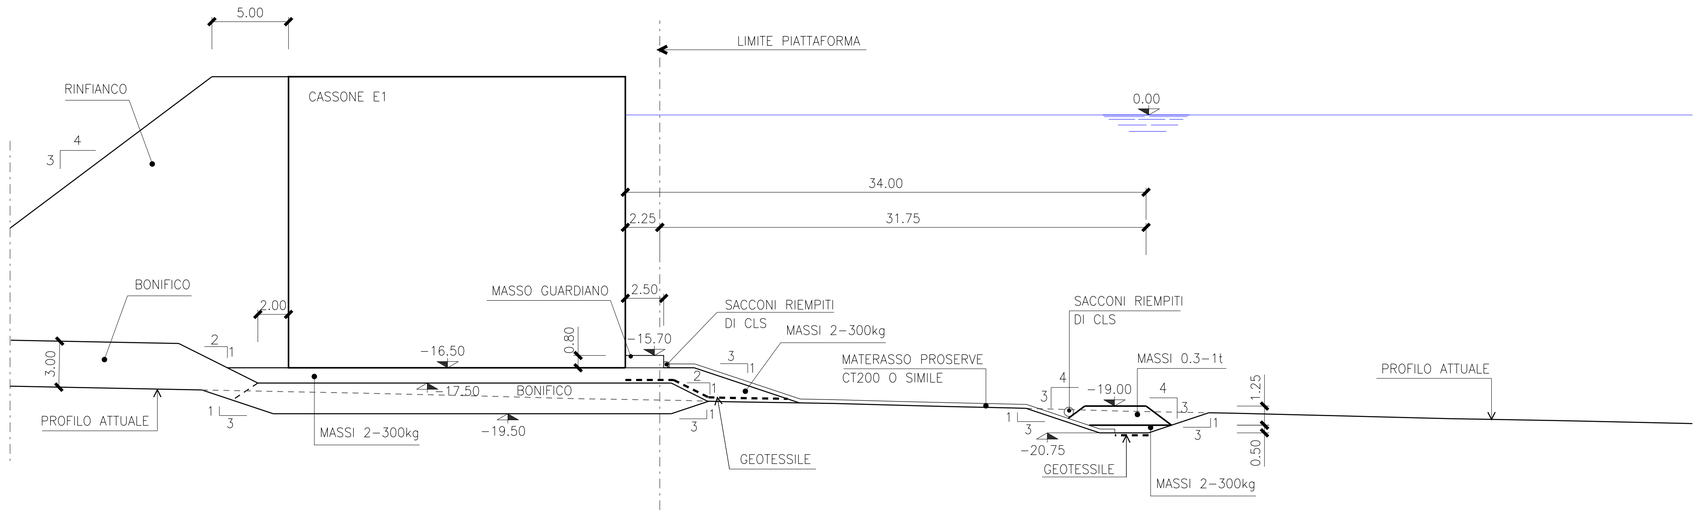

4.66	25.25	0.75	2.45	20.71	4.80	3.20	3.94		DRAGAGGIO
1.46	26.25	0.75	2.36						BONIFICO
2.25	0.91	2.26	5.17	21.38		2.20			GEOTESSILE
0.25	2.00	6.88		14.78	4.80	1.00			MATERASSO
4.00	24.25	2.25	6.88	18.91		5.38			SOMMITA' 2–300kg
		26.68			1.07	4.00	1.67		SOMMITA' 0.3–1t

SEZIONE H2

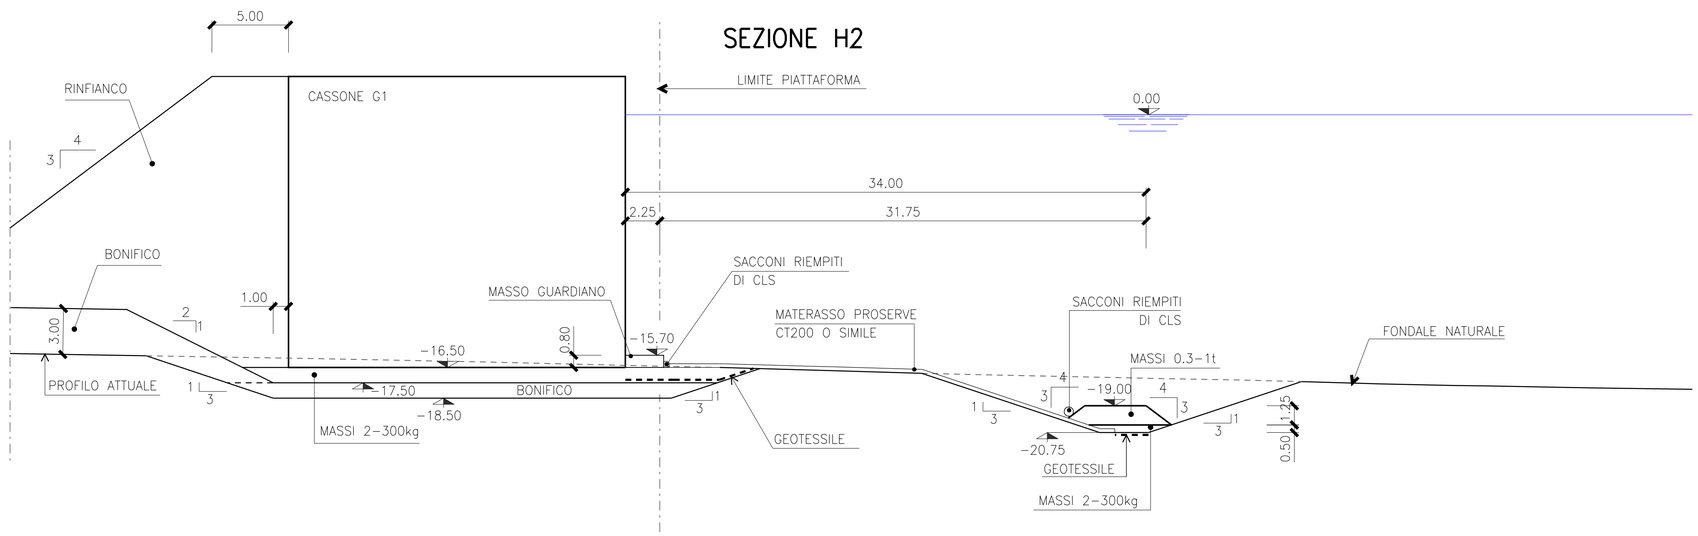

8.29	25.25	0.75	5.78	10.57	11.62	3.20	9.98		DRAGAGGIO
28.25		3.64							BONIFICO
2.25	0.91	1.19	4.01	23.61		2.20			GEOTESSILE
0.25	16.85			11.62		1.00			MATERASSO
28.25		6.53		21.48		5.41			SOMMITA' 2–300kg
		26.68			1.07	4.00	1.67		SOMMITA' 0.3–1t

NOTE:

1– TUTTE LE QUOTE SONO ESPRESSE IN METRI SALVO DOVE DIVERSAMENTE SPECIFICATO
2– TUTTE LE QUOTE ALTIMETRICHE SONO ESPRESSO IN L.M.M.
3– PER LE CARATTERISTICHE DEI MATERIALI SI RIMANDA AL CAPITOLATO SPECIALE.
4– PER I DETTAGLI COSTRUTTIVI DEI MATERASSI E DEI SACCONI SI RIMANDA ALLE TAVOLA MI0102–PV–G–Z–D–334, 335, 336

0 4 8 12 16 20 m

AUTORITA' PORTUALE DI SAVONA

PORTO DI VADO LIGURE

PROJECT FINANCING PER:

PROGETTAZIONE DEFINITIVA ED ESECUTIVA, ESECUZIONE DEI LAVORI DELLA NUOVA PIASTRA MULTIFUNZIONALE DEL PORTO DI VADO LIGURE E GESTIONE DELLA PARTE RELATIVA AL TERMINAL CONTENITORI

SOCIETA' DI PROGETTO : APM TERMINALS VADOLIGURE S.p.A.

MAERSK

GRANDI LAVORI FINCOSIT

PROGETTAZIONE

PROGETTISTA S.p.A.

IL RESPONSABILE
Dott. Ing. Guido Fiorini

PERIZIA DI VARIANTE

ELABORATO N° :

TITOLO ELABORATO:

ELABORATI GENERALI
PROTEZIONE FONDALI
DAVANTI ALLE BANCHINE
SEZIONI TRASVERSALI - TAV. 8 DI 12

MI0102–PV–G–Z–D–318–00

DATA	ELABORATO	CONTROLLATO	APPROVATO
Dicembre 2015	P. GHIDELLI	A. LUZZARO	G. FIORINI

REVISIONE N°	DATA	DESCRIZIONE
00	Dicembre 2015	EMISSIONE PER APPROVAZIONE

NOME FILE:
MI0102–PV–G–Z–D–318–00.dgn

SCALA: GRAFICA

A TERMINE DI LEGGE CI RISERVIAMO LA PROPRIETA' DI QUESTO ELABORATO CON DIVIETO DI RIPRODURLO RENDENDOLO NOTO A TERZI ANCHE PARZIALMENTE SENZA NOSTRA AUTORIZZAZIONE.