


TIPOLOGIA DI MATERASSO IN CLS POSIZIONATO SUI FONDALI ANTISTANTI LE BANCHINE

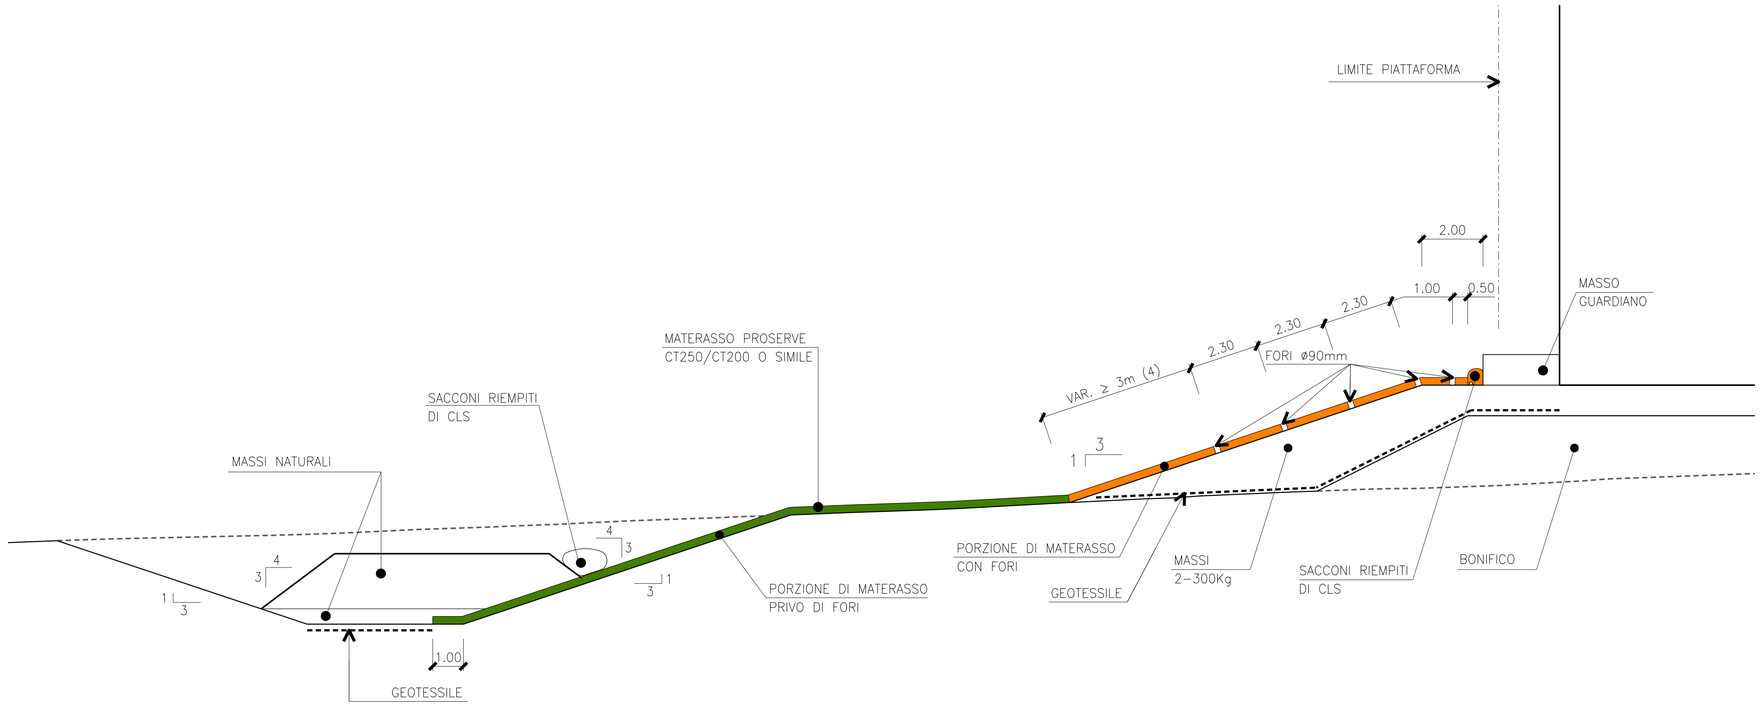

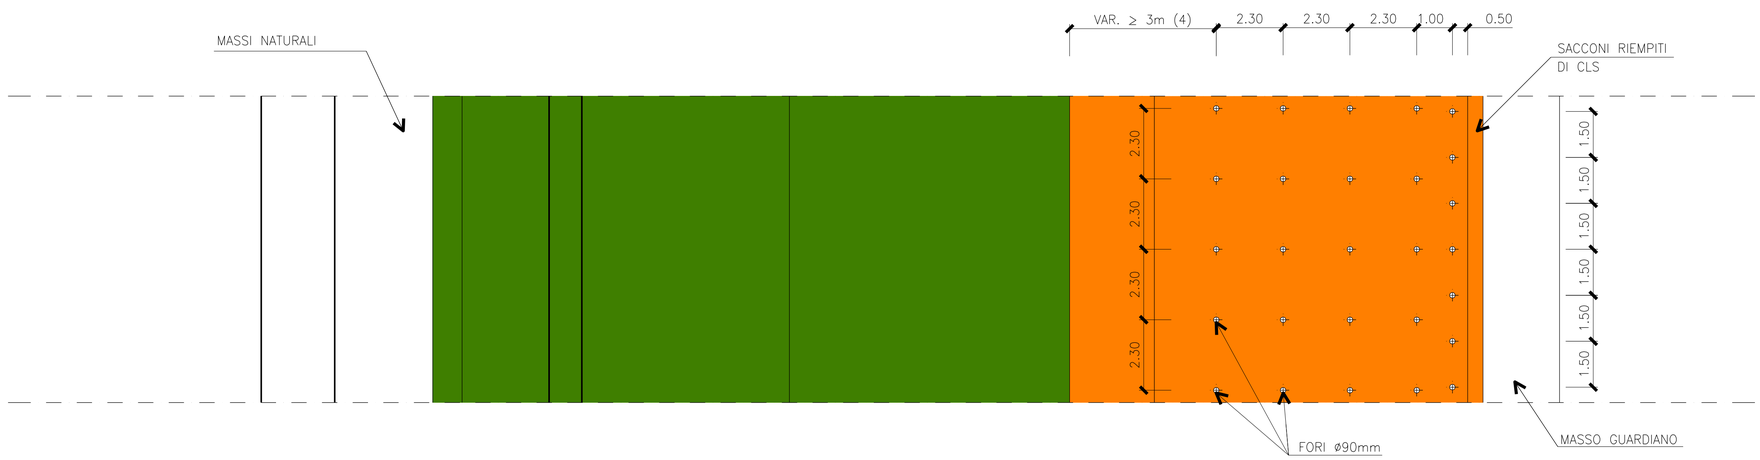

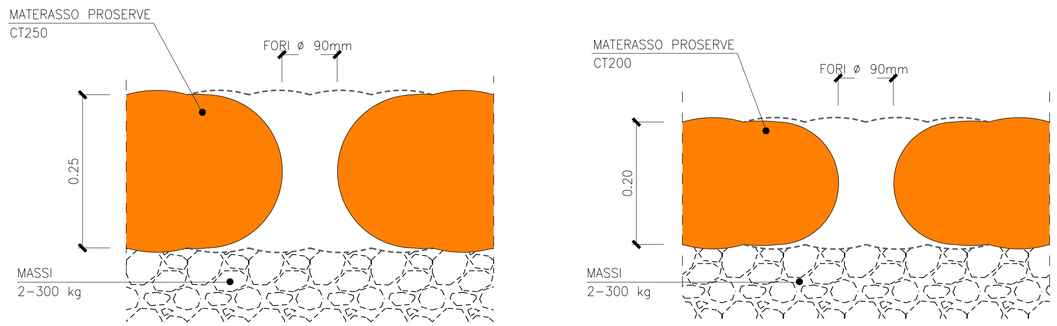

0 0.10 0.20 0.30 0.40 0.50 m

LEGENDA:

- PORZIONE DI MATERASSO DOTATO DI FORI ø90mm
- PORZIONE DI MATERASSO PRIVO DI FORI

NOTE:

1- TUTTE LE QUOTE SONO ESPRESSE IN METRI SALVO DOVE DIVERSAMENTE SPECIFICATO
2- TUTTE LE QUOTE ALTIMETRICHE SONO ESPRESSO IN L.M.M.
3- PER LE CARATTERISTICHE DEI MATERIALI SI RIMANDA AL CAPITOLATO SPECIALE.
4- LA DISTANZA COMPRESA TRA L'ULTIMA FILA DI FORI LATO MARE E L'ESTREMITA' DEL MATERASSO POSATO SU MATERIALE GRANULARE NON DOVRA' ESSERE INFERIORE A 3 METRI

AUTORITA' PORTUALE DI SAVONA

PORTO DI VADO LIGURE

PROJECT FINANCING PER:

PROGETTAZIONE DEFINITIVA ED ESECUTIVA, ESECUZIONE DEI LAVORI DELLA NUOVA PIASTRA MULTIFUNZIONALE DEL PORTO DI VADO LIGURE E GESTIONE DELLA PARTE RELATIVA AL TERMINAL CONTENITORI

SOCIETA' DI PROGETTO : APM TERMINALS VADOLIGURE S.p.A.

MAERSK

GRANDI LAVORI FINCOSIT

PROGETTAZIONE

PROGETTISTA S.p.A.

IL RESPONSABILE
Dott. Ing. Guido Fiorini

PERIZIA DI VARIANTE

ELABORATO N° :

TITOLO ELABORATO:

ELABORATI GENERALI
PROTEZIONE DEI FONDALI CON MATERASSI
IN CLS - PARTICOLARI COSTRUTTIVI

MI0102-PV-G-Z-D-334-00

DATA	ELABORATO	CONTROLLATO	APPROVATO
Dicembre 2015	F. DISARO'	A. LUZZARO	G. FIORINI

REVISIONE N°	DATA	DESCRIZIONE
00	Dicembre 2015	EMISSIONE PER APPROVAZIONE

NOME FILE: MI0102-PV-G-Z-D-334-00.dgn

SCALA: GRAFICA

A TERMINE DI LEGGE CI RISERVIAMO LA PROPRIETA' DI QUESTO ELABORATO CON DIVIETO DI RIPRODURLO RENDENDOLO NOTO A TERZI ANCHE PARZIALMENTE SENZA NOSTRA AUTORIZZAZIONE.