

| | EST | NORD | | EST | NORD |
|---|---|---|---|---|---|
| V.0 | 1455537.32 | 4901839.65 | V.17 | 1455592.27 | 4901895.58 |
| V.1 | 1455535.68 | 4901848.40 | V.18 | 1455597.31 | 4901900.71 |
| V.2 | 1455536.67 | 4901849.22 | V.19 | 1455627.59 | 4901931.52 |
| V.3 | 1455559.29 | 4901872.43 | V.20 | 1455657.87 | 4901962.34 |
| V.4 | 1455582.01 | 4901895.55 | V.21 | 1455688.14 | 4901993.15 |
| V.5 | 1455587.06 | 4901900.69 | V.22 | 1455718.42 | 4902023.96 |
| V.6 | 1455592.10 | 4901905.82 | V.23 | 1455733.50 | 4902039.31 |
| V.7 | 1455622.38 | 4901936.64 | V.24 | 1455738.64 | 4902044.54 |
| V.8 | 1455652.66 | 4901967.45 | V.25 | 1455738.70 | 4902034.19 |
| V.9 | 1455682.94 | 4901998.27 | V.26 | 1455743.85 | 4902039.43 |
| V.10 | 1455713.21 | 4902029.08 | V.27 | 1455566.51 | 4901801.76 |
| V.11 | 1455728.29 | 4902044.42 | V.28 | 1455626.06 | 4901862.37 |
| V.12 | 1455733.43 | 4902049.66 | V.29 | 1455763.75 | 4902002.50 |
| V.13 | 1455539.45 | 4901828.34 | V.30 | 1455767.29 | 4902006.10 |
| V.14 | 1455541.67 | 4901844.30 | V.31 | 1455763.39 | 4902044.94 |
| V.15 | 1455564.50 | 4901867.31 | V.32 | 1455774.17 | 4902055.90 |
| V.16 | 1455587.22 | 4901890.44 | | | |

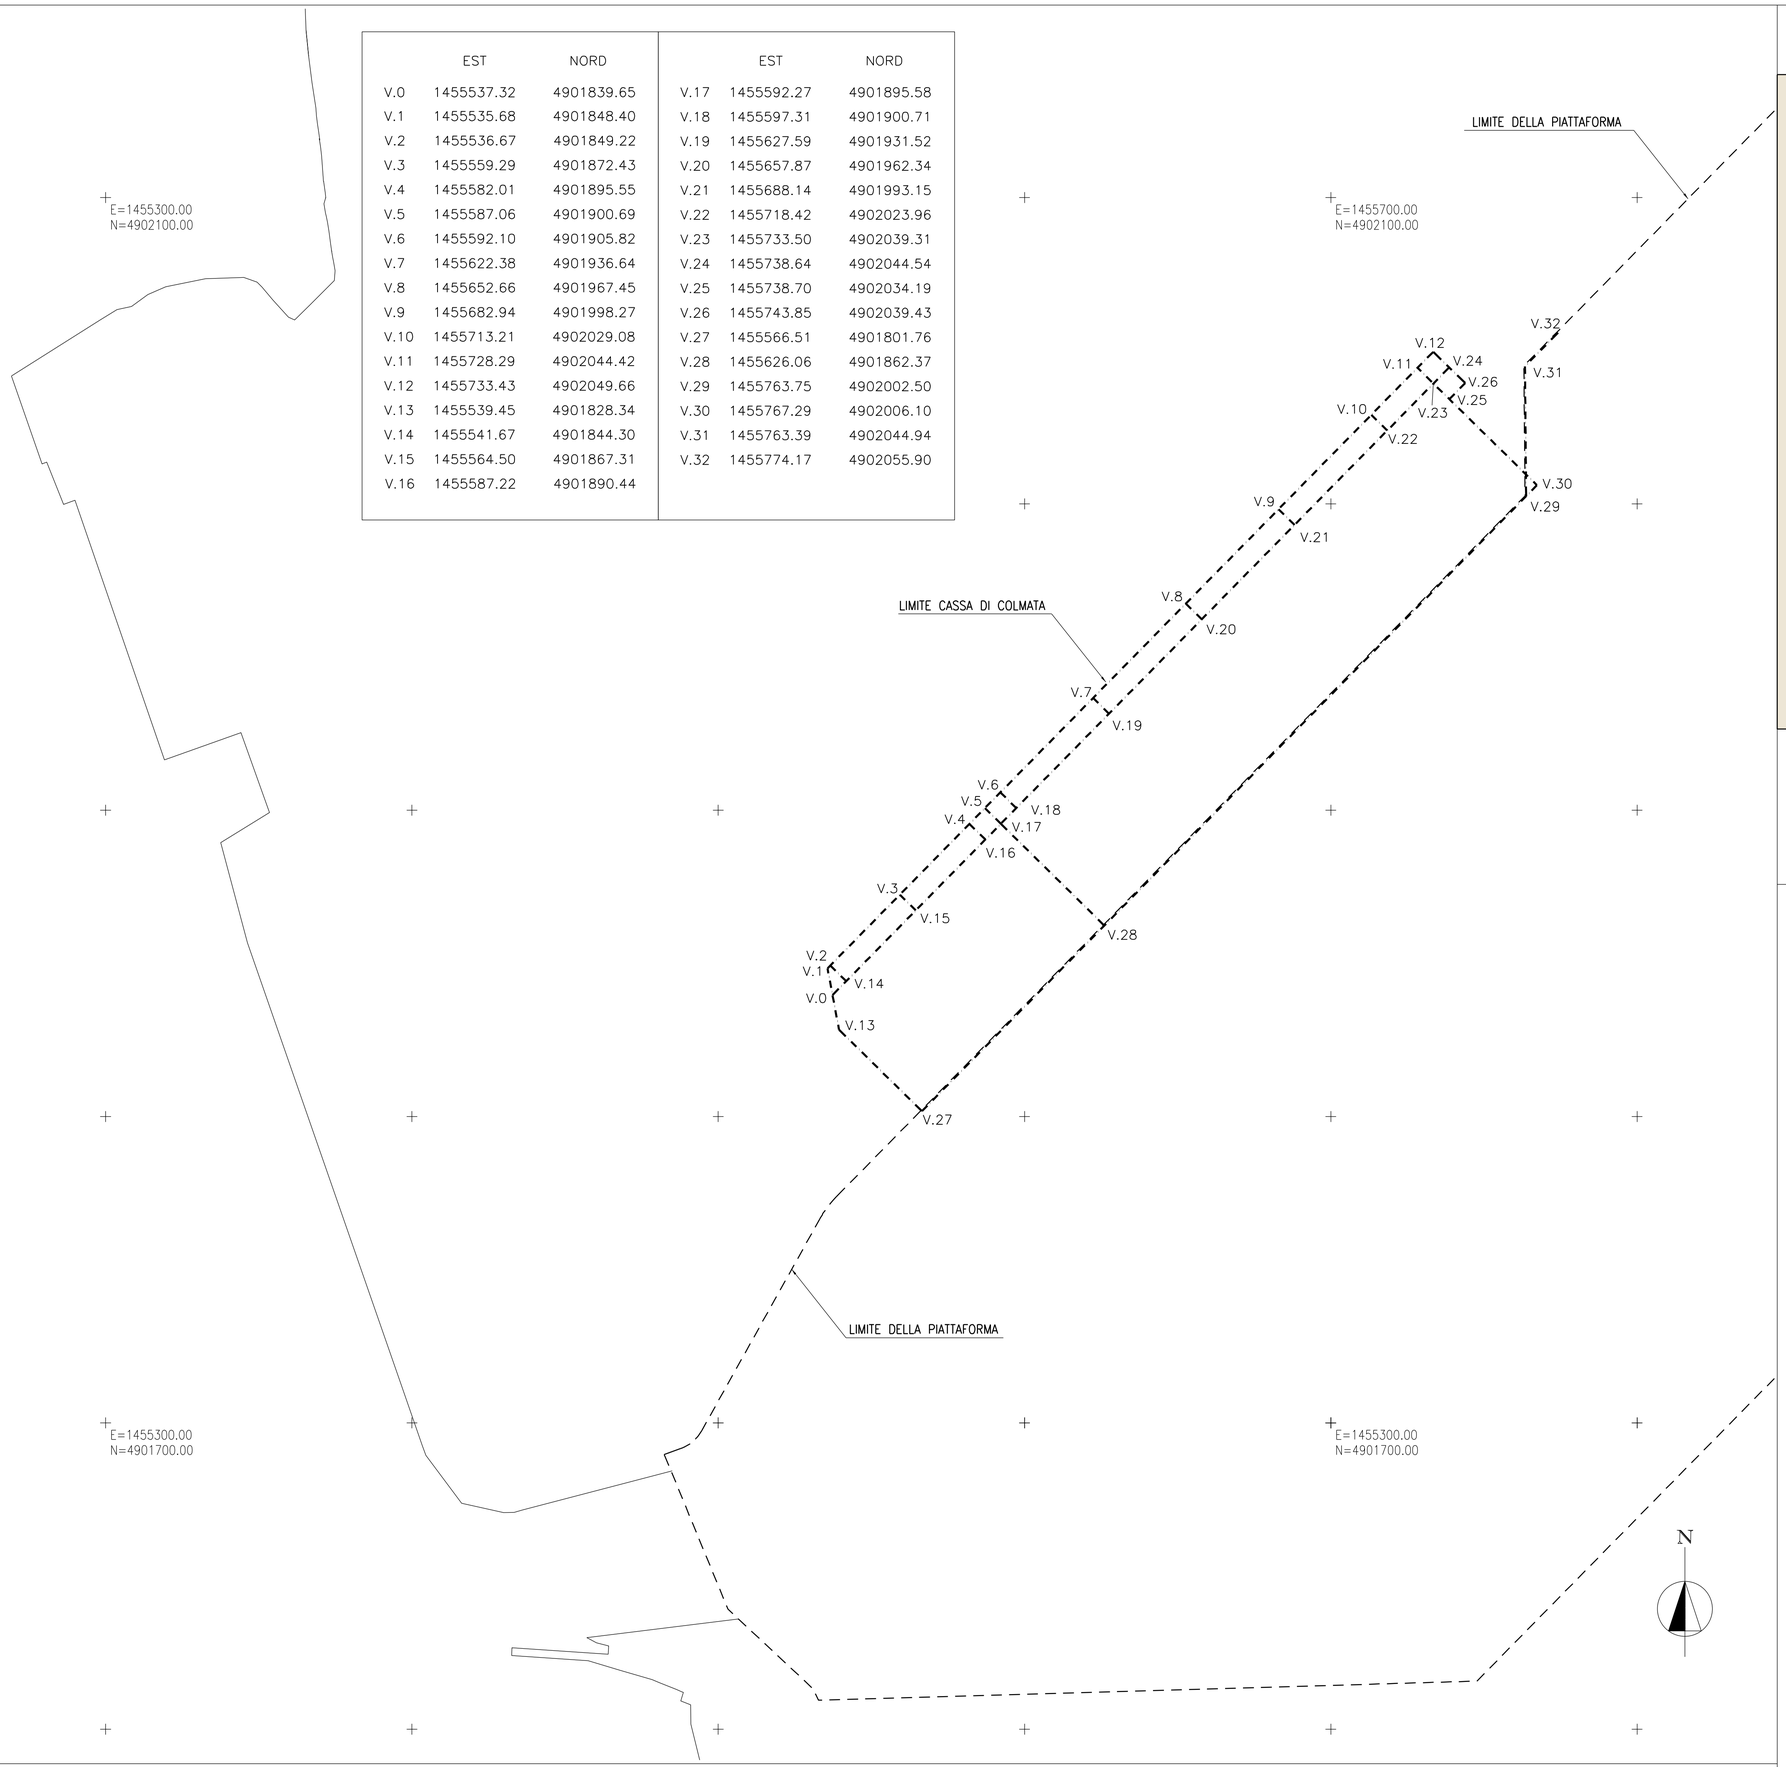


## PIANTA CHIAVE

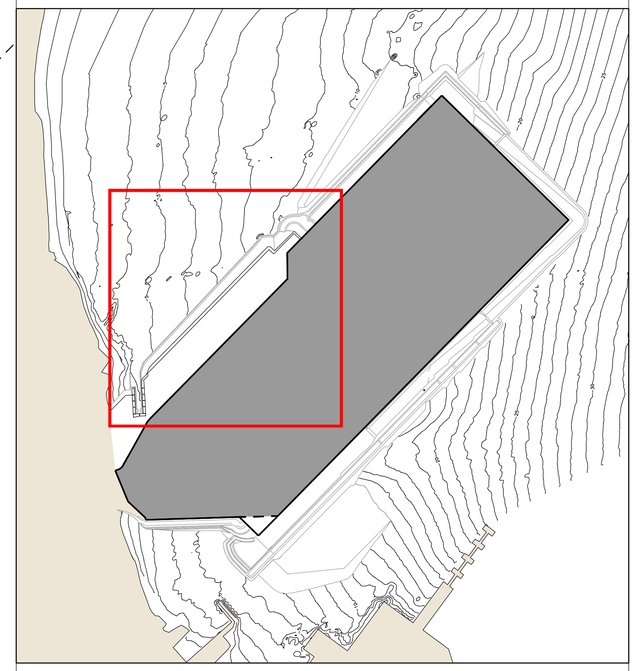

0 20 40 60 80 100m

**AUTORITA' PORTUALE DI SAVONA**

PORTO DI VADO LIGURE

PROJECT FINANCING PER:

PROGETTAZIONE DEFINITIVA ED ESECUTIVA, ESECUZIONE DEI LAVORI DELLA NUOVA PIASTRA MULTIFUNZIONALE DEL PORTO DI VADO LIGURE E GESTIONE DELLA PARTE RELATIVA AL TERMINAL CONTENITORI

SOCIETA' DI PROGETTO : APM TERMINALS VADOLIGURE S.p.A.

MAERSK

GRANDI LAVORI FINCOSIT

PROGETTAZIONE

TECHNITAL S.p.A.

IL RESPONSABILE
Dott. Ing. Guido Fiorini

PERIZIA DI VARIANTE

ELABORATO N° :

TITOLO ELABORATO:

ELABORATI GENERALI
CASSA DI COLMATA
ELEMENTI GEOMETRICI DI TRACCIATO ASSI PALANCOLE

MI0102-PV-G-Z-D-401-00

| DATA | ELABORATO | CONTROLLATO | APPROVATO |
|---|---|---|---|
| Dicembre 2015 | S.PICCOLI | A.LUZZARO | G.FIORINI |

| REVISIONE N° | DATA | DESCRIZIONE |
|---|---|---|
| 00 | Dicembre 2015 | EMISSIONE PER APPROVAZIONE |

NOME FILE:
MI0102-PV-G-Z-D-401-00.dwg

SCALA: GRAFICA

A TERMINE DI LEGGE CI RISERVIAMO LA PROPRIETA' DI QUESTO ELABORATO CON DIVIETO DI RIPRODURLO RENDENDOLO NOTO A TERZI ANCHE PARZIALMENTE SENZA NOSTRA AUTORIZZAZIONE.