
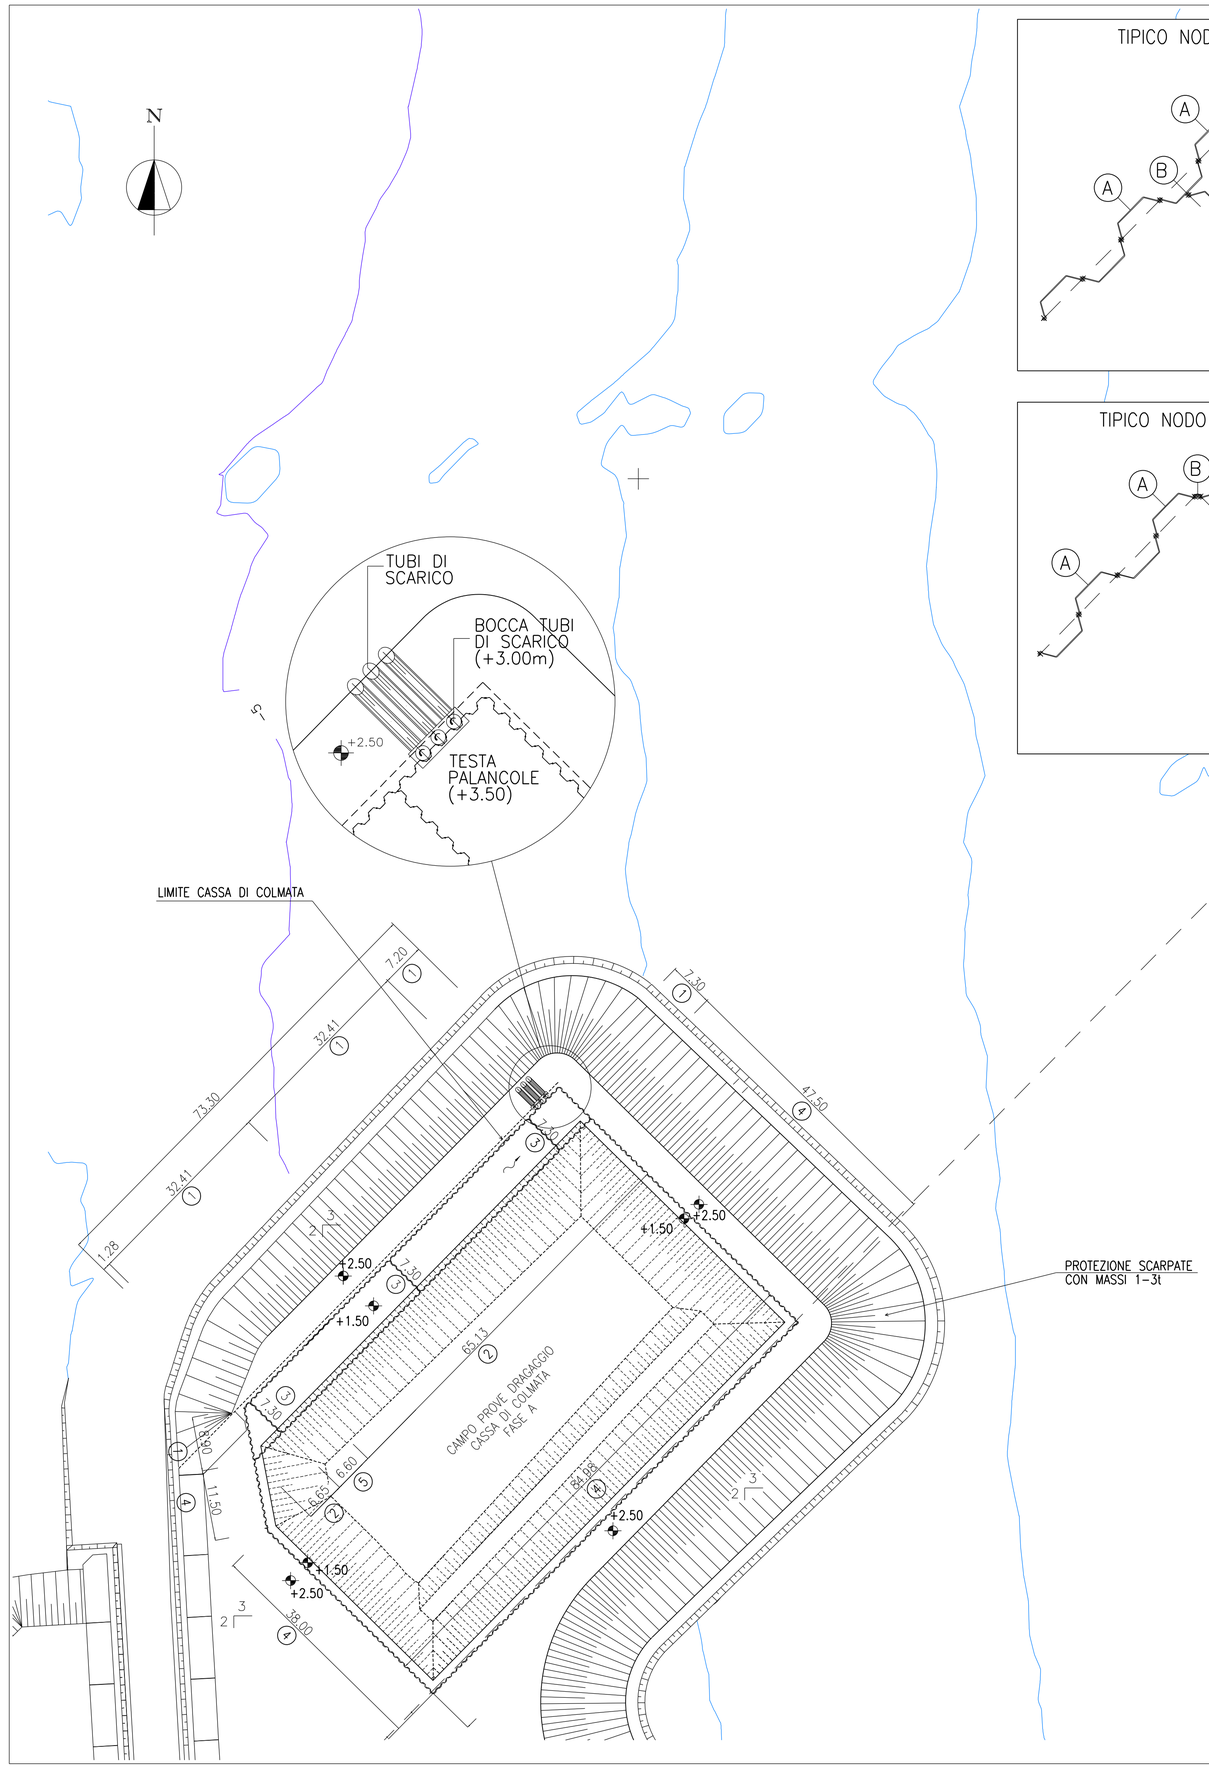


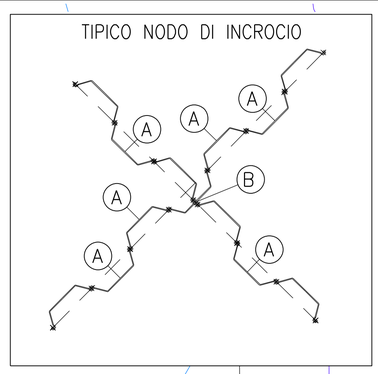


(A) PALANCOLA TIPO "LARSSEN 603" W>1200 cm^3/m

(B) PEZZI SPECIALI DA DEFINIRE CON PRECISIONE IN CANTIERE A SEGUITO DI ACCURATO RILIEVO DOPO L'INFISSIONE DEI PROFILI PRINCIPALI

LEGENDA

1. QUOTA TESTA PALANCOLE: +3.50m
   QUOTA INFISSIONE PALANCOLE: −10.50m
   L=14.00m
2. QUOTA TESTA PALANCOLE: +5.00m
   QUOTA INFISSIONE PALANCOLE: −8.00m
   L=13.00m
3. QUOTA TESTA PALANCOLE: +3.00m
   QUOTA INFISSIONE PALANCOLE: −8.00m
   L=11.00m
4. QUOTA TESTA PALANCOLE: +5.00m
   QUOTA INFISSIONE PALANCOLE: −4.00m
   L=9.00m
5. QUOTA TESTA PALANCOLE: +4.50m
   QUOTA INFISSIONE PALANCOLE: −8.00m
   L=12.50m
6. QUOTA TESTA PALANCOLE: +3.50m
   QUOTA INFISSIONE PALANCOLE: −12.50m
   L=16.00m
7. QUOTA TESTA PALANCOLE: +5.00m
   QUOTA INFISSIONE PALANCOLE: −10.00m
   L=15.00m
8. QUOTA TESTA PALANCOLE: +3.00m
   QUOTA INFISSIONE PALANCOLE: −10.00m
   L=13.00m
9. QUOTA TESTA PALANCOLE: +4.50m
   QUOTA INFISSIONE PALANCOLE: −10.00m
   L=14.50m
10. QUOTA TESTA PALANCOLE: +5.00m
    QUOTA INFISSIONE PALANCOLE: −12.50m
    L=17.50m

PIANTA CHIAVE

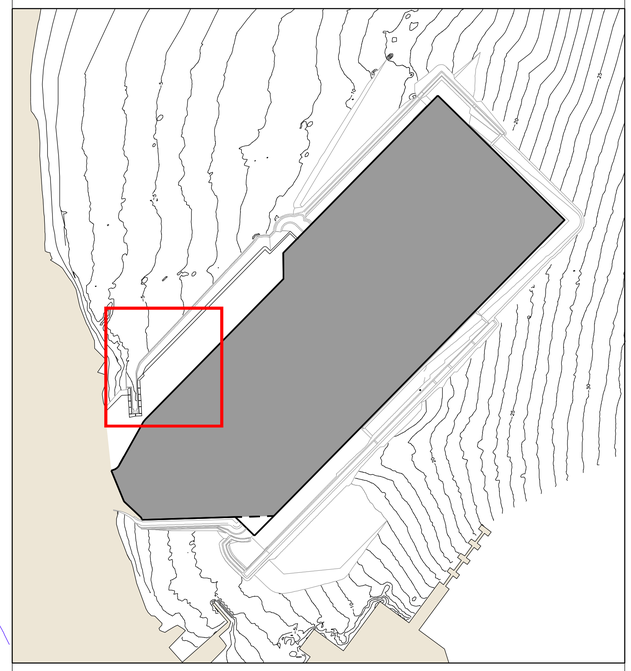

1 – TUTTE LE DIMENSIONI SONO ESPRESSE IN m SALVO DOVE DIVERSAMENTE SPECIFICATO
2 – TUTTE LE QUOTE ALTIMETRICHE SONO ESPRESSE IN m l.m.m.

0 10 20 30 40 50m

AUTORITA' PORTUALE DI SAVONA
PORTO DI VADO LIGURE

PROJECT FINANCING PER:
PROGETTAZIONE DEFINITIVA ED ESECUTIVA, ESECUZIONE DEI LAVORI DELLA NUOVA PIASTRA MULTIFUNZIONALE DEL PORTO DI VADO LIGURE E GESTIONE DELLA PARTE RELATIVA AL TERMINAL CONTENITORI

SOCIETA' DI PROGETTO : APM TERMINALS VADOLIGURE S.p.A.

MAERSK | GRANDI LAVORI FINCOSIT

PROGETTAZIONE
TECHNITAL S.p.A.
IL RESPONSABILE
Dott. Ing. Guido Fiorini

PERIZIA DI VARIANTE

ELABORATO N° :

TITOLO ELABORATO:
ELABORATI GENERALI
CASSA DI COLMATA
PLANIMETRIA DELLE FASI DI PROGETTO E PARTICOLARE DEI NODI - FASE A

MI0102-PV-G-Z-D-402-00

DATA	ELABORATO	CONTROLLATO	APPROVATO
Dicembre 2015	S.PICCOLI	A.LUZZADRO	G.FIORINI

REVISIONE N°	DATA	DESCRIZIONE
00	Dicembre 2015	EMISSIONE PER APPROVAZIONE

NOME FILE: MI0102-PV-G-Z-D-402-00.dwg

SCALA: GRAFICA

A TERMINE DI LEGGE CI RISERVIAMO LA PROPRIETA' DI QUESTO ELABORATO CON DIVIETO DI RIPRODURLO RENDENDOLO NOTO A TERZI ANCHE PARZIALMENTE SENZA NOSTRA AUTORIZZAZIONE.