

SEZIONE ORIZZONTALE 1-1

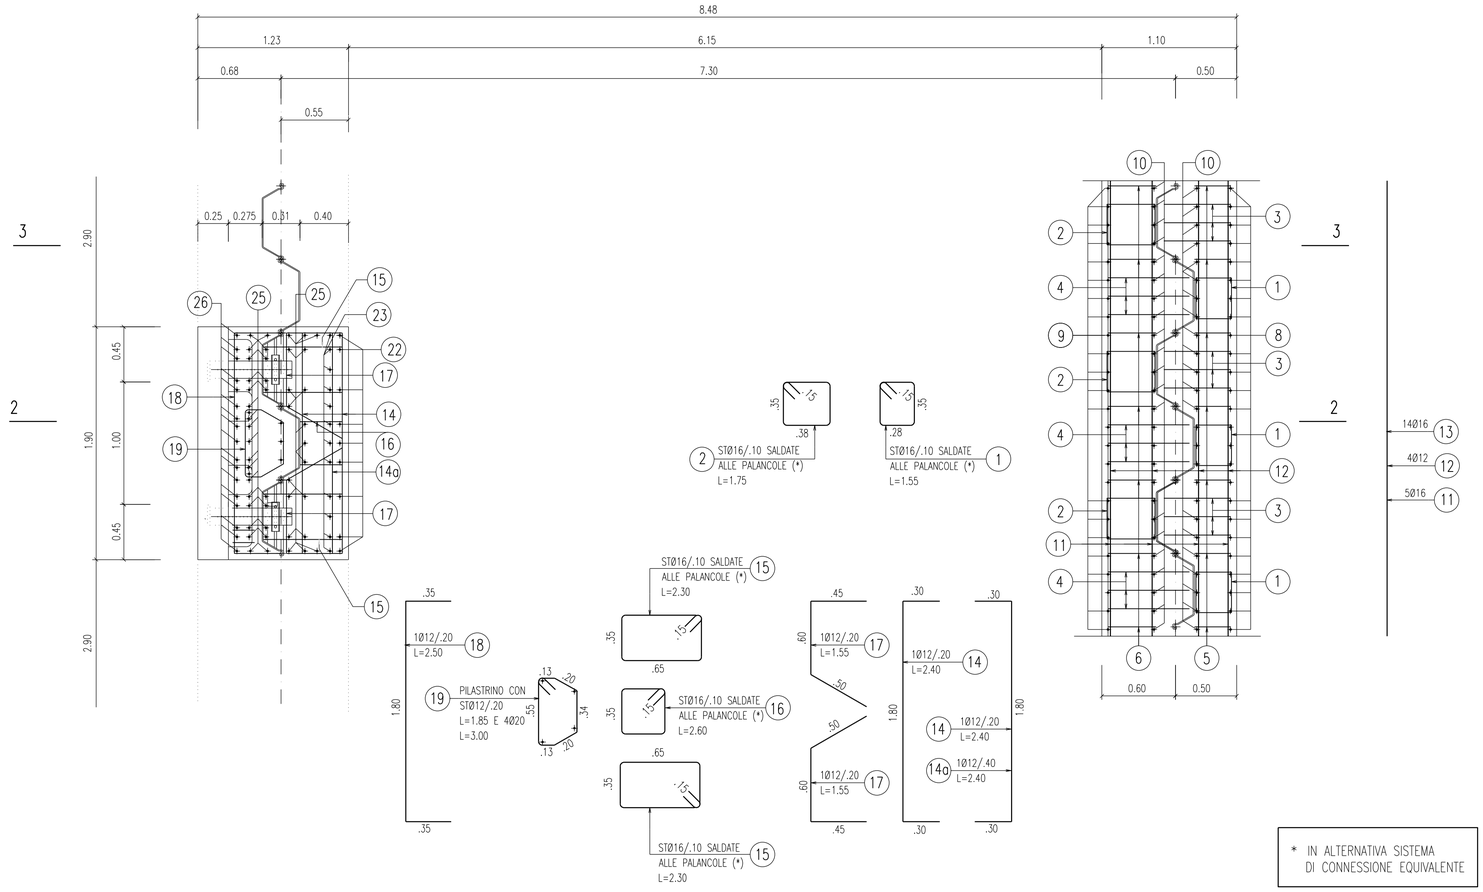


* IN ALTERNATIVA SISTEMA DI CONNESSIONE EQUIVALENTE


SEZIONE 5-5

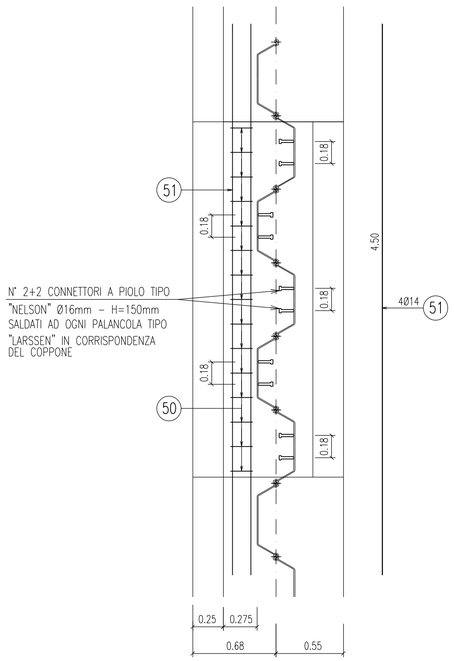

SEZIONE 4-4

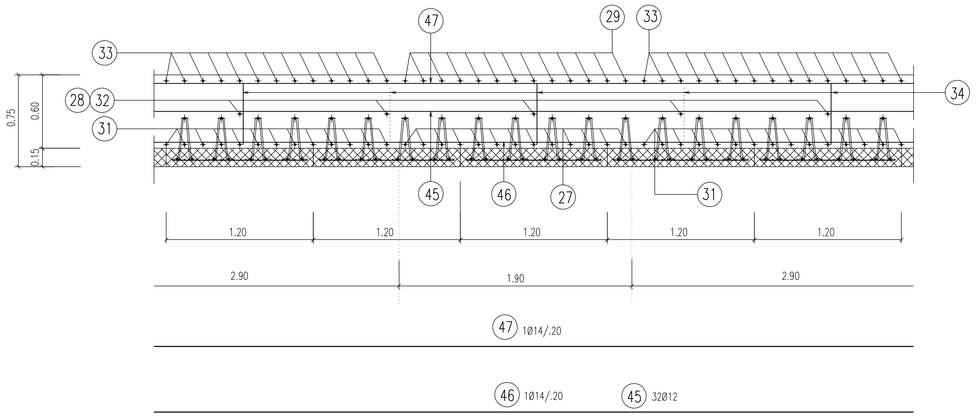

PIANTA CHIAVE

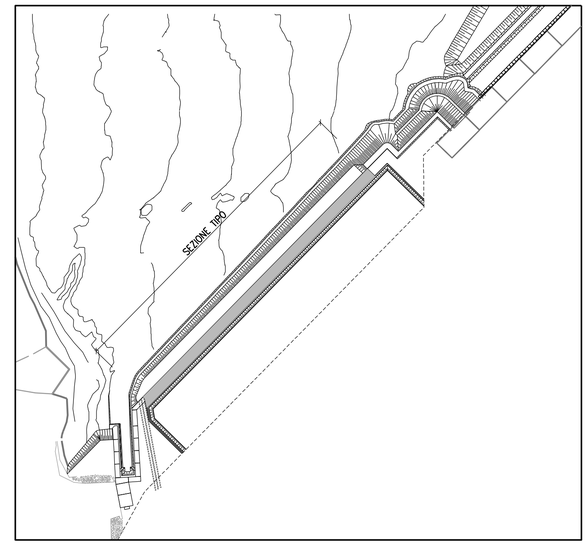

1 - TUTTE LE DIMENSIONI SONO ESPRESSE IN m SALVO DOVE DIVERSAMENTE SPECIFICATO
2 - TUTTE LE QUOTE ALTIMETRICHE SONO ESPRESSE IN m l.m.m.
3 - PER LE CARATTERISTICHE DEI MATERIALI E NOTE GENERALI, SI RIMANDA ALLA TAVOLA RELATIVA

0 0.5 1.0 1.5 2.0 2.5m

AUTORITA' PORTUALE DI SAVONA
PORTO DI VADO LIGURE

PROJECT FINANCING PER:
PROGETTAZIONE DEFINITIVA ED ESECUTIVA, ESECUZIONE DEI LAVORI DELLA NUOVA PIASTRA MULTIFUNZIONALE DEL PORTO DI VADO LIGURE E GESTIONE DELLA PARTE RELATIVA AL TERMINAL CONTENITORI

SOCIETA' DI PROGETTO : APM TERMINALS VADOLIGURE S.p.A.

MAERSK | GRANDI LAVORI FINCOSIT

PROGETTAZIONE
PROGETTISTA S.p.A.
IL RESPONSABILE
Dott. Ing. Guido Fiorini

PERIZIA DI VARIANTE

ELABORATO N° :

TITOLO ELABORATO:
ELABORATI GENERALI
CASSA DI COLMATA
SEZIONE TIPO BANCHINA
ARMATURE TAV. 2

MI0102-PV-C-Z-D-412-00

DATA	ELABORATO	CONTROLLATO	APPROVATO
Dicembre 2015	S.PICCOLI	A.LIZZADRO	G.FIORINI

REVISIONE N°	DATA	DESCRIZIONE
00	Dicembre 2015	EMISSIONE PER APPROVAZIONE

NOME FILE:
MI0102-PV-C-Z-D-412-00.dwg

SCALA: GRAFICA

A TERMINE DI LEGGE CI RISERVIAMO LA PROPRIETA' DI QUESTO ELABORATO CON DIVIETO DI RIPRODURLO RENDENDOLO NOTO A TERZI ANCHE PARZIALMENTE SENZA NOSTRA AUTORIZZAZIONE.