
PLANIMETRIA

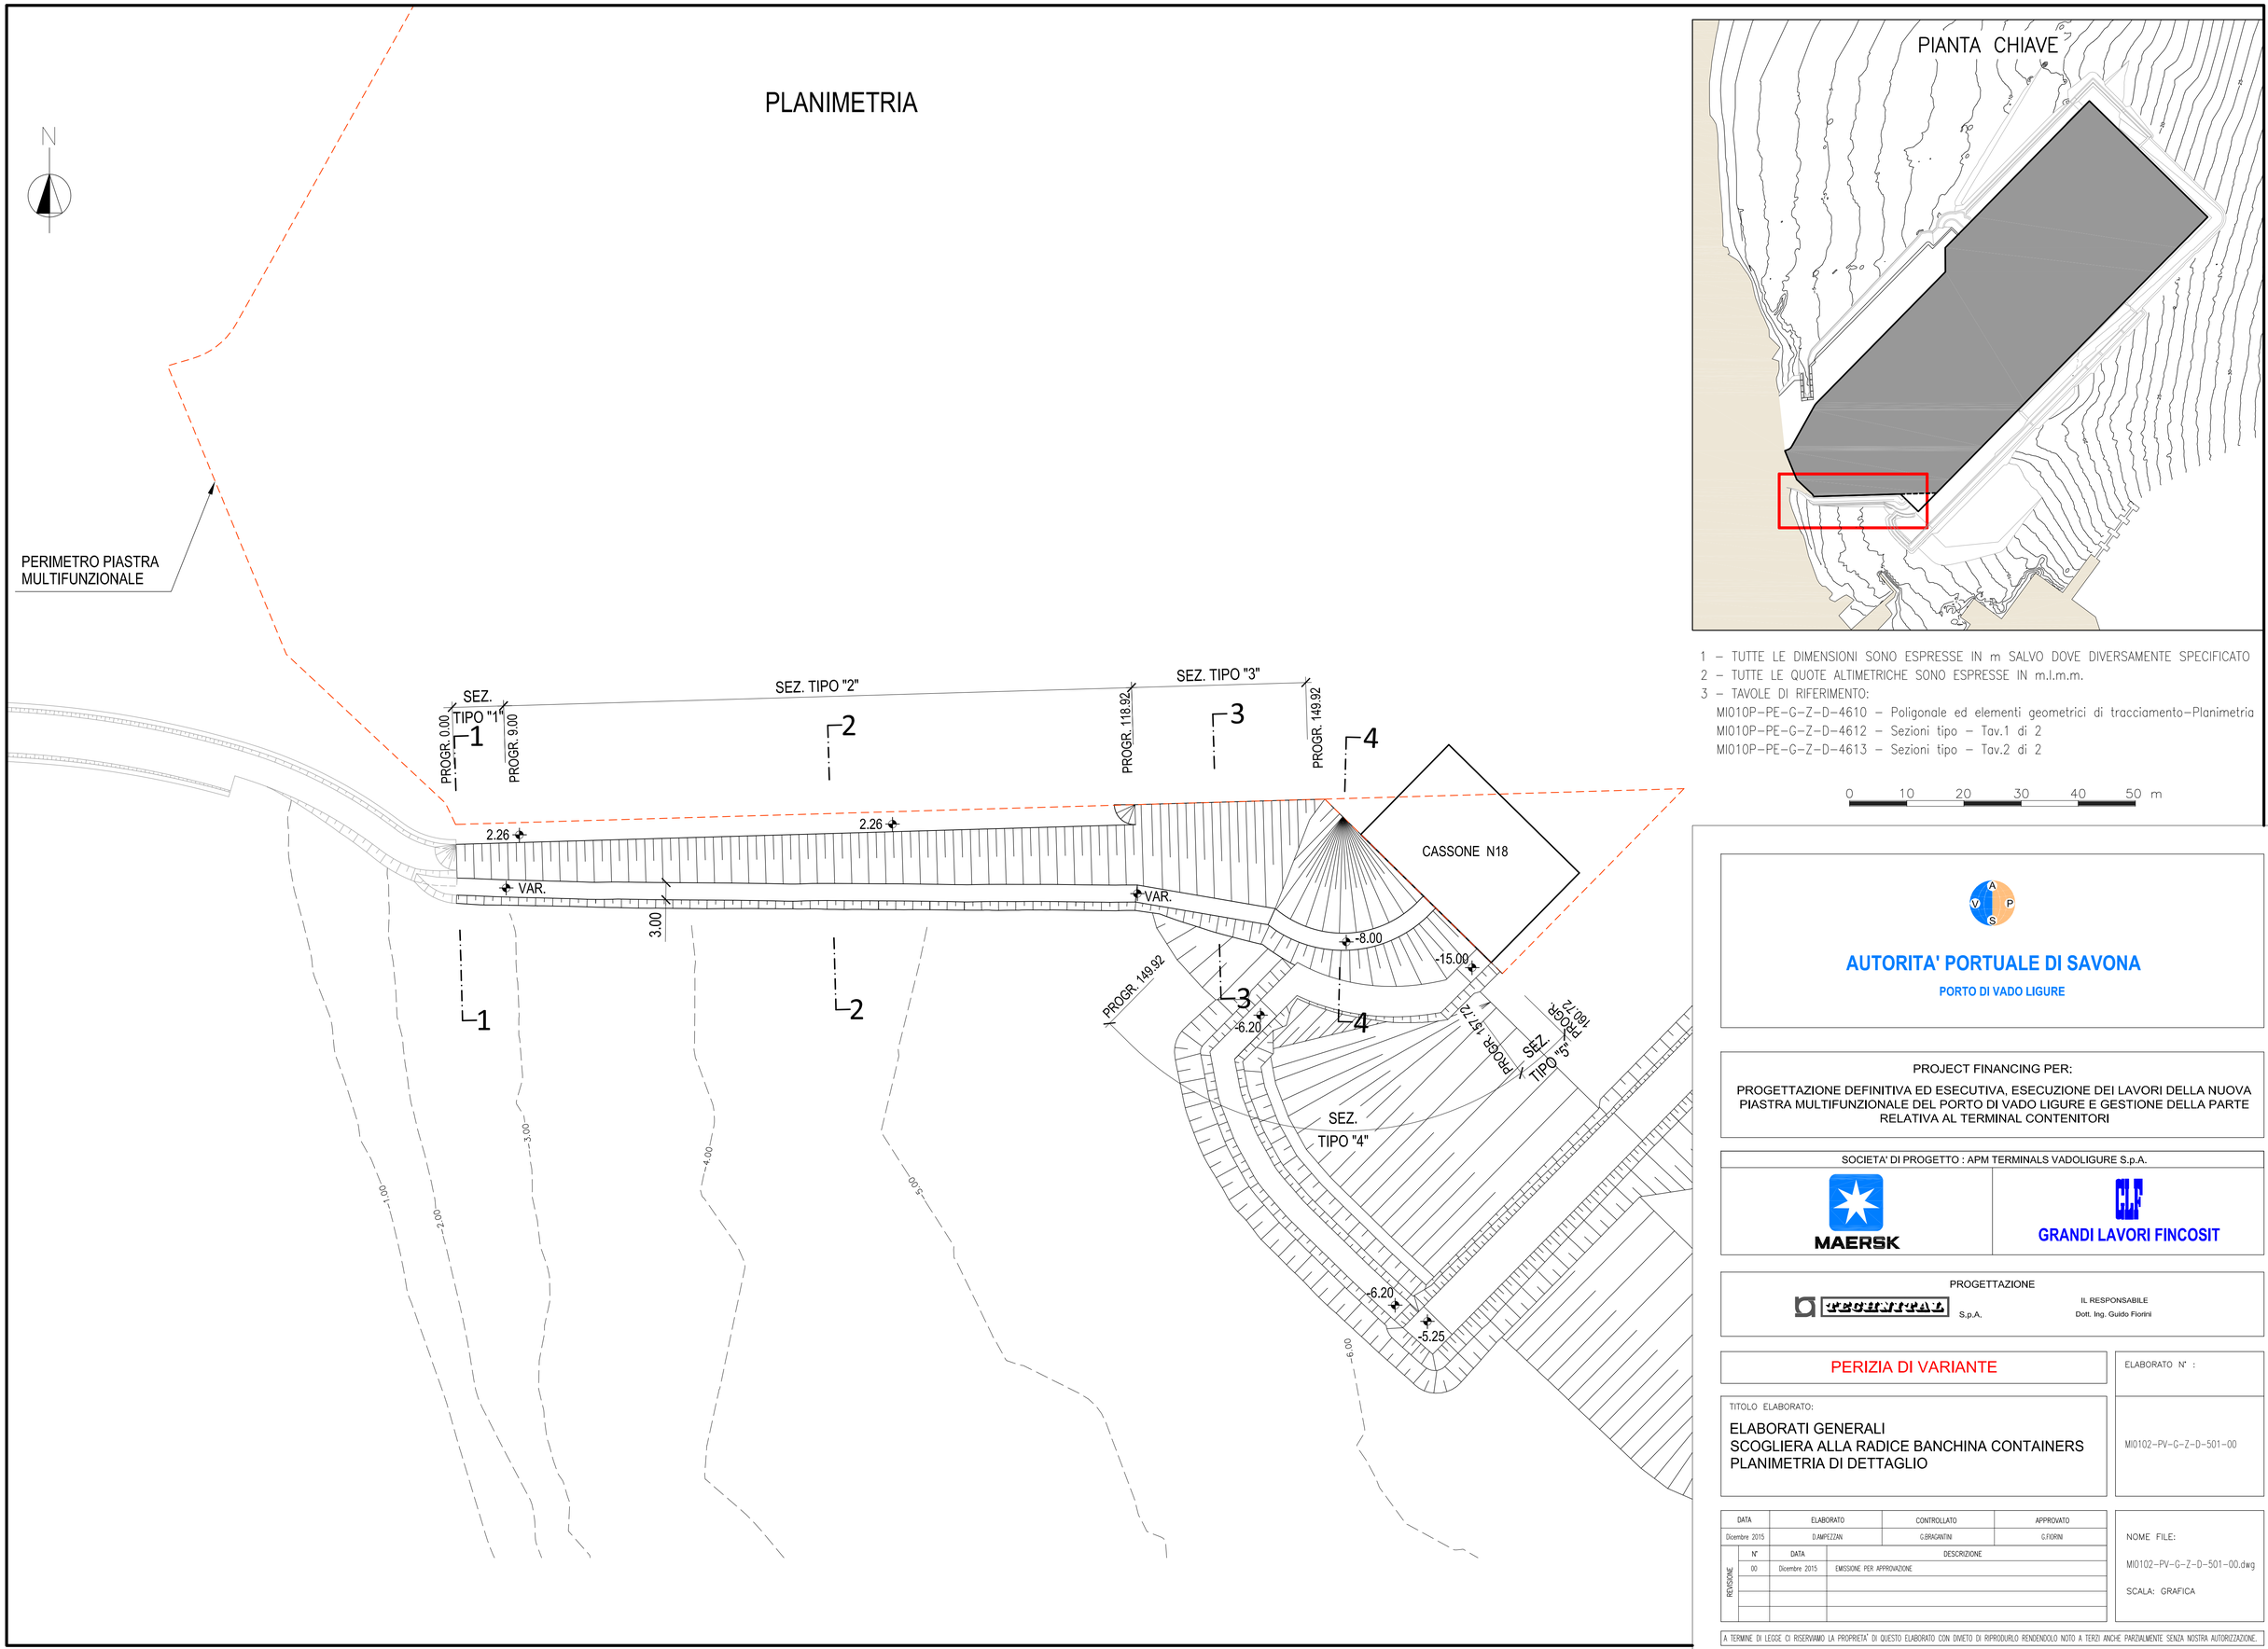

1 – TUTTE LE DIMENSIONI SONO ESPRESSE IN m SALVO DOVE DIVERSAMENTE SPECIFICATO
2 – TUTTE LE QUOTE ALTIMETRICHE SONO ESPRESSE IN m.l.m.m.
3 – TAVOLE DI RIFERIMENTO:
MI010P–PE–G–Z–D–4610 – Poligonale ed elementi geometrici di tracciamento–Planimetria
MI010P–PE–G–Z–D–4612 – Sezioni tipo – Tav.1 di 2
MI010P–PE–G–Z–D–4613 – Sezioni tipo – Tav.2 di 2

0 10 20 30 40 50 m

AUTORITA' PORTUALE DI SAVONA
PORTO DI VADO LIGURE

PROJECT FINANCING PER:
PROGETTAZIONE DEFINITIVA ED ESECUTIVA, ESECUZIONE DEI LAVORI DELLA NUOVA PIASTRA MULTIFUNZIONALE DEL PORTO DI VADO LIGURE E GESTIONE DELLA PARTE RELATIVA AL TERMINAL CONTENITORI

SOCIETA' DI PROGETTO : APM TERMINALS VADOLIGURE S.p.A.

MAERSK

GRANDI LAVORI FINCOSIT

PROGETTAZIONE
PROGETTPAD S.p.A.
IL RESPONSABILE
Dott. Ing. Guido Fiorini

PERIZIA DI VARIANTE

ELABORATO N° :

TITOLO ELABORATO:
ELABORATI GENERALI
SCOGLIERA ALLA RADICE BANCHINA CONTAINERS
PLANIMETRIA DI DETTAGLIO

MI0102–PV–G–Z–D–501–00

DATA	ELABORATO	CONTROLLATO	APPROVATO
Dicembre 2015	D.AMPEZZAN	G.BRACANTINI	G.FIORINI

REVISIONE N°	DATA	DESCRIZIONE
00	Dicembre 2015	EMISSIONE PER APPROVAZIONE

NOME FILE:
MI0102–PV–G–Z–D–501–00.dwg

SCALA: GRAFICA

A TERMINE DI LEGGE CI RISERVIAMO LA PROPRIETA' DI QUESTO ELABORATO CON DIVIETO DI RIPRODURLO RENDENDOLO NOTO A TERZI ANCHE PARZIALMENTE SENZA NOSTRA AUTORIZZAZIONE.