
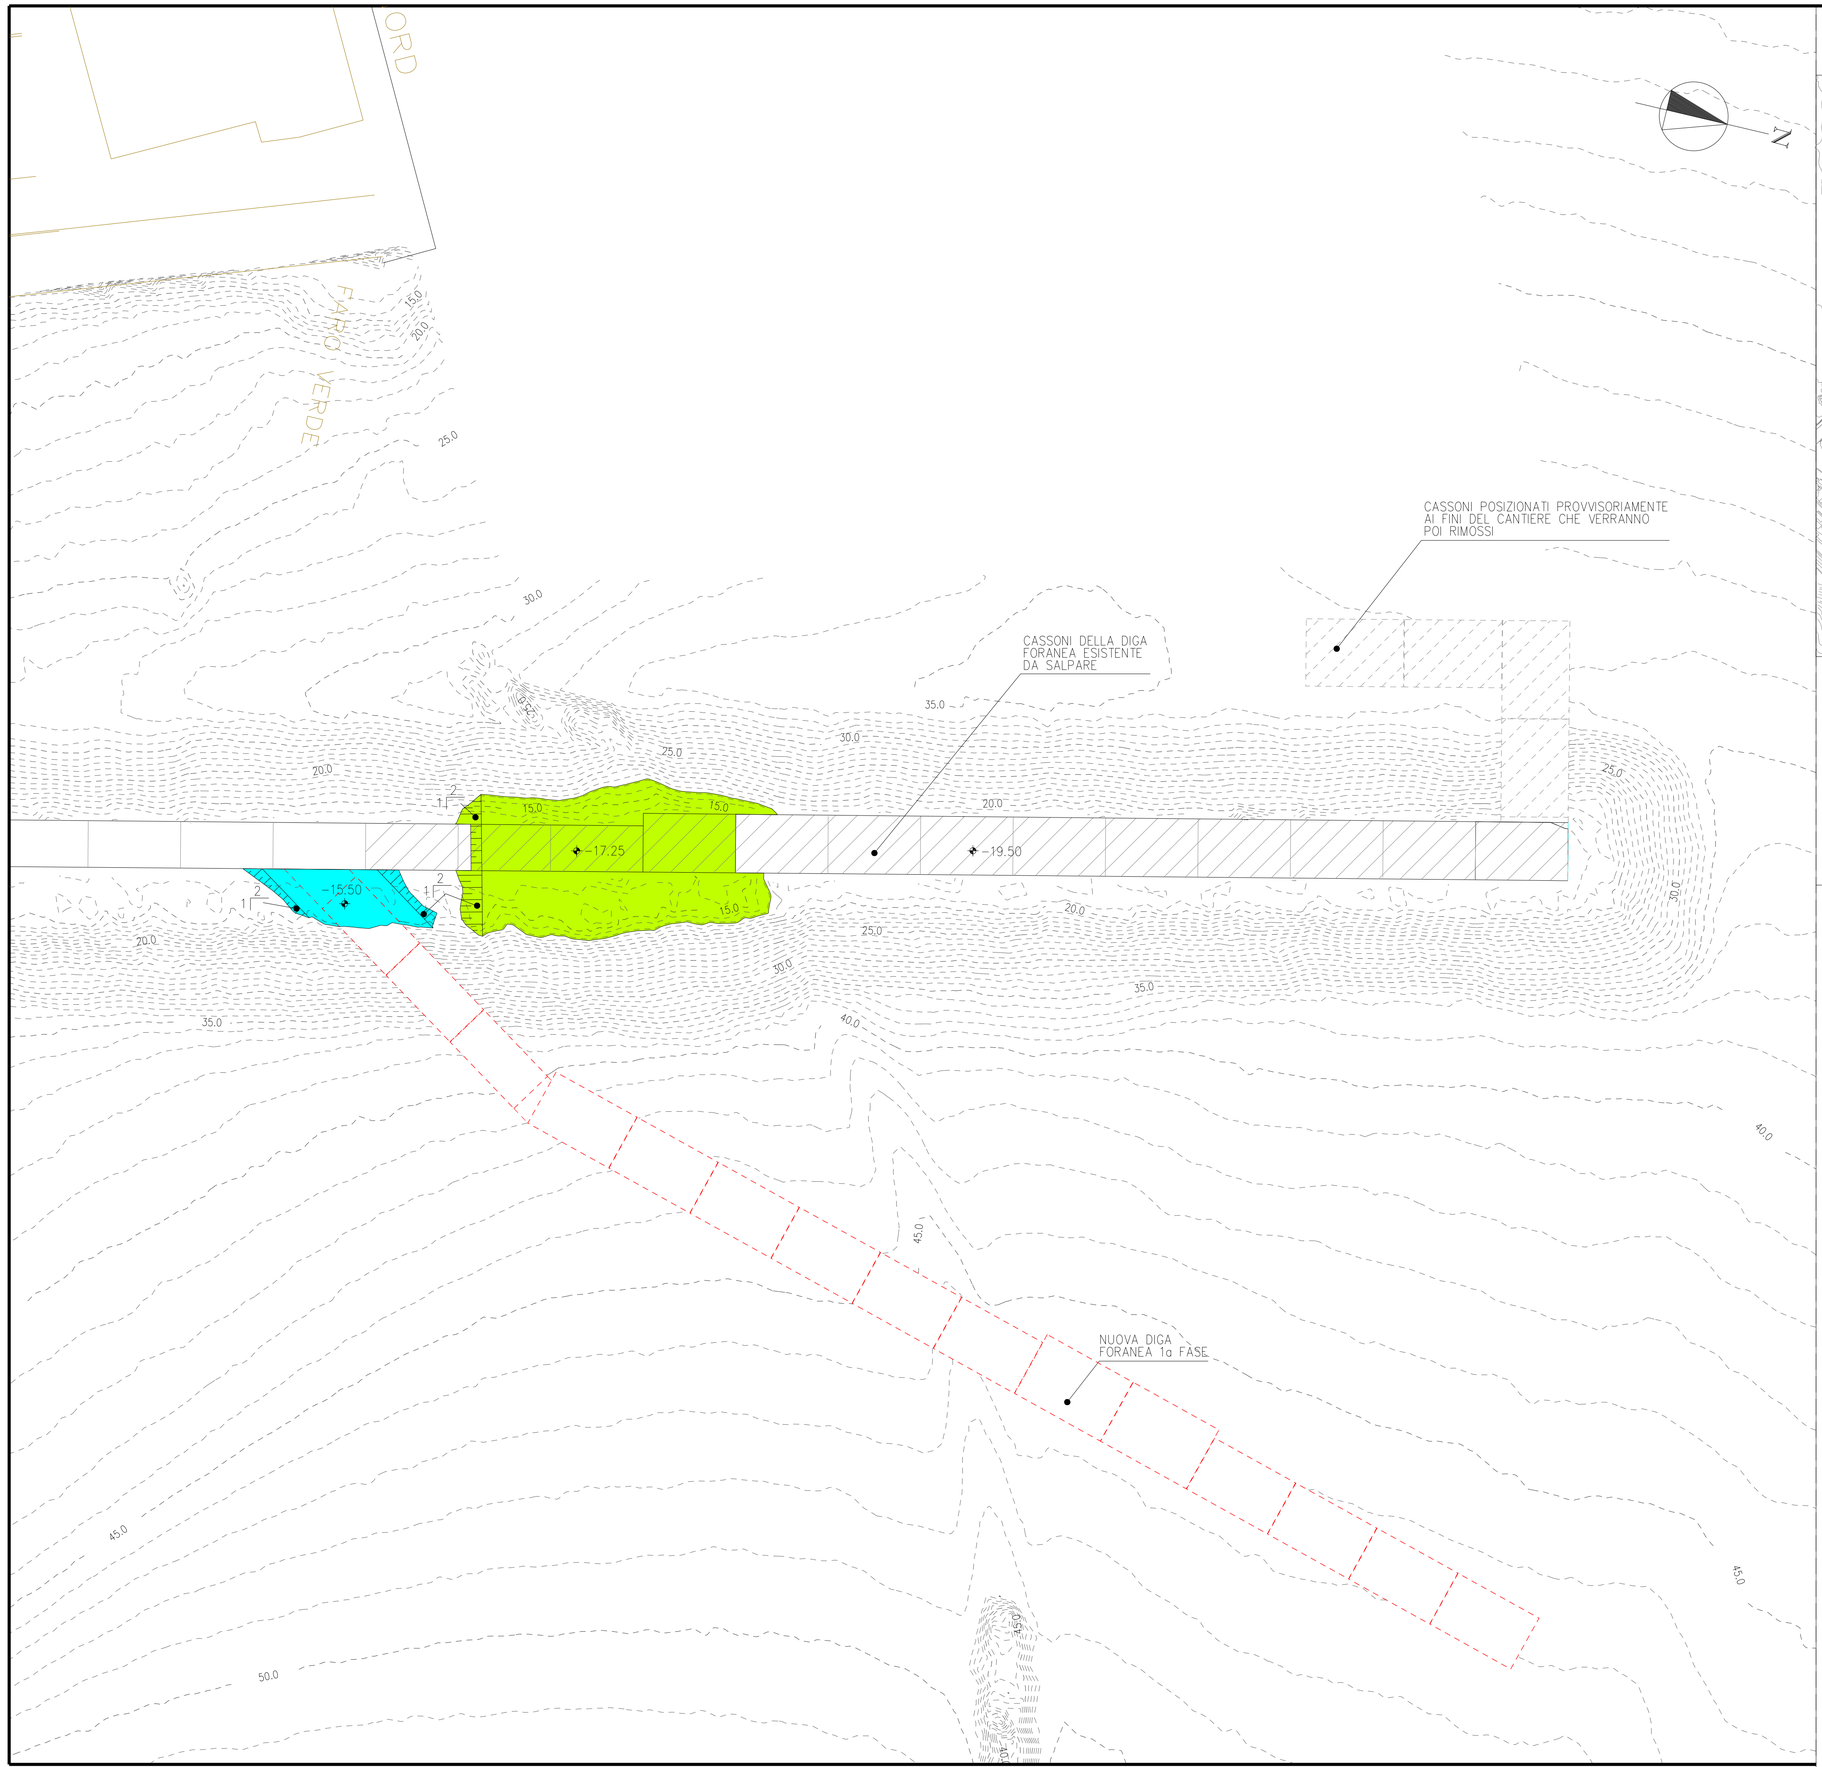


PIANTA CHIAVE

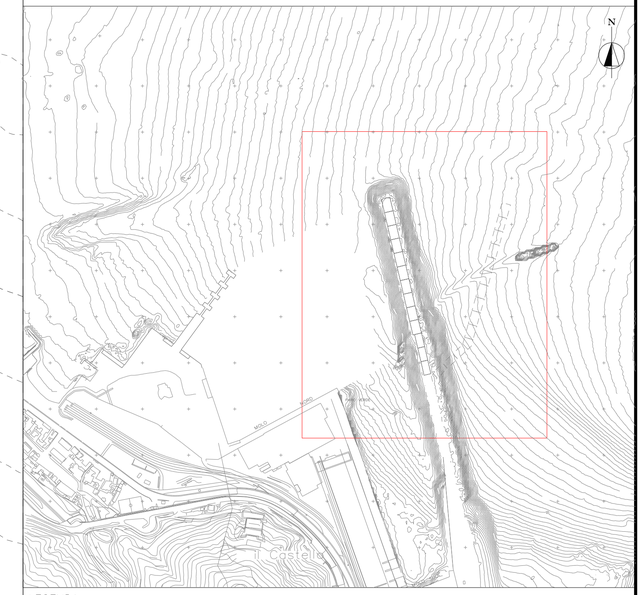

LEGENDA:

- ZONE DI SALPAMENTO MATERIALE DELLO SCANNO ESISTENTE FINO A QUOTA DI PROGETTO −17.25m PER CONSENTIRE LE MANOVRE IN SICUREZZA DELLE NAVI
- ZONE DI SALPAMENTO FUNZIONALI ALL'IMBASAMENTO DEI CASSONI SALPATI

1 – TUTTE LE DIMENSIONI SONO ESPRESSE IN m SALVO DOVE DIVERSAMENTE SPECIFICATO
2 – TUTTE LE QUOTE ALTIMETRICHE SONO ESPRESSE IN m.l.m.m.
3 – BATIMETRIE RELATIVE AL RILIEVO EFFETTUATO NEL SETTEMBRE 2008
4 – NELL'AREA INTERESSATA ALLO SCANNO D'IMBASAMENTO DEI CASSONI ESISTENTI DA SALPARE, DOVRA' ESSERE ESEGUITO UN RILIEVO BATIMENTRICO PER VERIFICARE CHE I FONDALI A SEGUITO DEI SALPAMENTI NON SARANNO INFERIORI A 17,25m.

0 20 40 60 80 100 m

AUTORITA' PORTUALE DI SAVONA

PORTO DI VADO LIGURE

PROJECT FINANCING PER:

PROGETTAZIONE DEFINITIVA ED ESECUTIVA, ESECUZIONE DEI LAVORI DELLA NUOVA PIASTRA MULTIFUNZIONALE DEL PORTO DI VADO LIGURE E GESTIONE DELLA PARTE RELATIVA AL TERMINAL CONTENITORI

SOCIETA' DI PROGETTO : APM TERMINALS VADOLIGURE S.p.A.

MAERSK

GRANDI LAVORI FINCOSIT

PROGETTAZIONE

TECHNITAL S.p.A.

IL RESPONSABILE
Dott. Ing. Guido Fiorini

PERIZIA DI VARIANTE

ELABORATO N° :

TITOLO ELABORATO:

NUOVA DIGA FORANEA 1A FASE
SALPAMENTO DELLA DIGA ESISTENTE
PLANIMETRIA

MI0102-PV-D-Z-D-010-00

DATA	ELABORATO	CONTROLLATO	APPROVATO
Dicembre 2015	F. DISARO'	A. LUZZARO	G. FIORINI

REVISIONE N°	DATA	DESCRIZIONE
00	Dicembre 2015	EMISSIONE PER APPROVAZIONE

NOME FILE:

MI0102-PV-D-Z-D-010-00.dgn

SCALA: GRAFICA

A TERMINE DI LEGGE CI RISERVIAMO LA PROPRIETA' DI QUESTO ELABORATO CON DIVIETO DI RIPRODURLO RENDENDOLO NOTO A TERZI ANCHE PARZIALMENTE SENZA NOSTRA AUTORIZZAZIONE.